

MODULARIO
F. - Cat. S. T. - 265

MINISTERO DELLE FINANZE

DIREZIONE GENERALE DEL CATASTO E DEI SERVIZI TECNICI ERARIALI

NUOVO CATASTO EDILIZIO URBANO

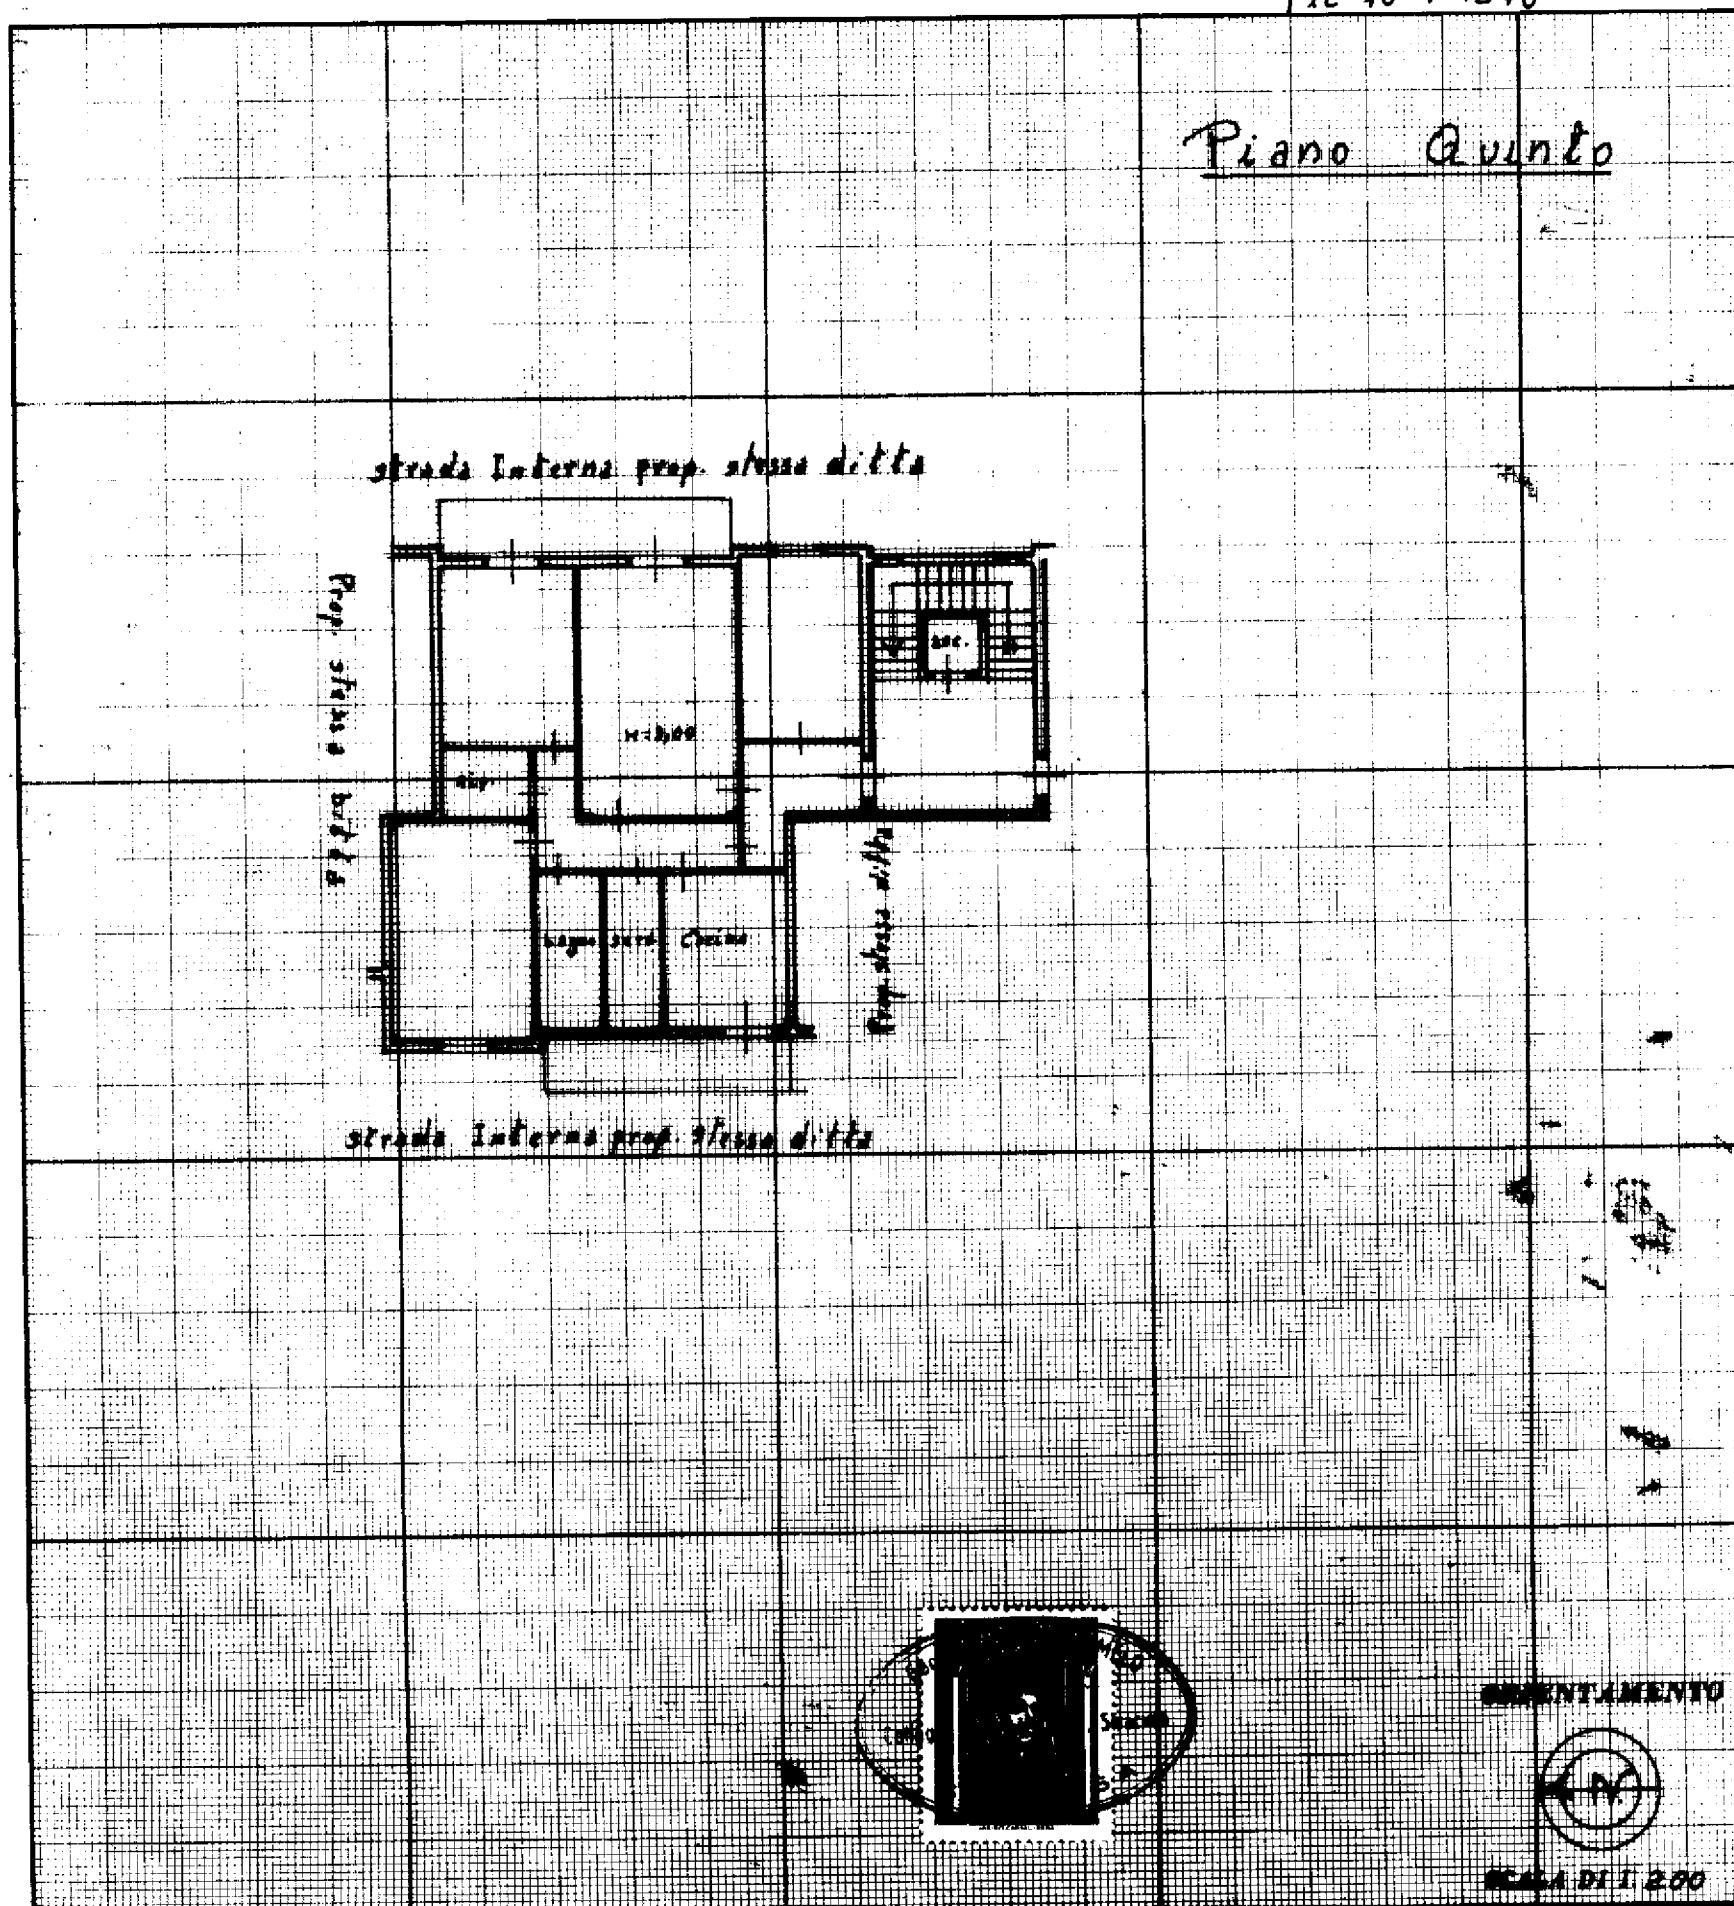
(R. DECRETO-LEGGE 18 APRILE 1939, N. 662)

Mod. B (Nuovo Catasto Edilizio Urbano)

Lire
15

Planimetria dell'immobile situato nel Comune di Siracusa Viale Tica n. 149 sc. B int. 5

Ditta Signorelli Mauro e Figlio s.n.c. rappresentata da: Signorelli Mauro nato a Floridia il 22-9-1942 e Signorelli

Allegata alla dichiarazione presentata all'Ufficio Tecnico Erariale di Siracusa Salvatore nato a Pachino
il 10-4-1946

SPAZIO RISERVATO PER LE ANNOTAZIONI D'UFFICIO

DATA 28-12-1976
PROT. N° 5127P. 34 all. 1°
cad. pp 1071 sub 7

Compilato dal Geometra
Carmelo Tuccillo
Inscritto all'Albo dei Geometri
della Provincia di Siracusa
DATA 10 Dicembre 1946
Nome: *[Signature]*

Collegio Geometri Prov. Siracusa
N. 627
SIRACUSA