



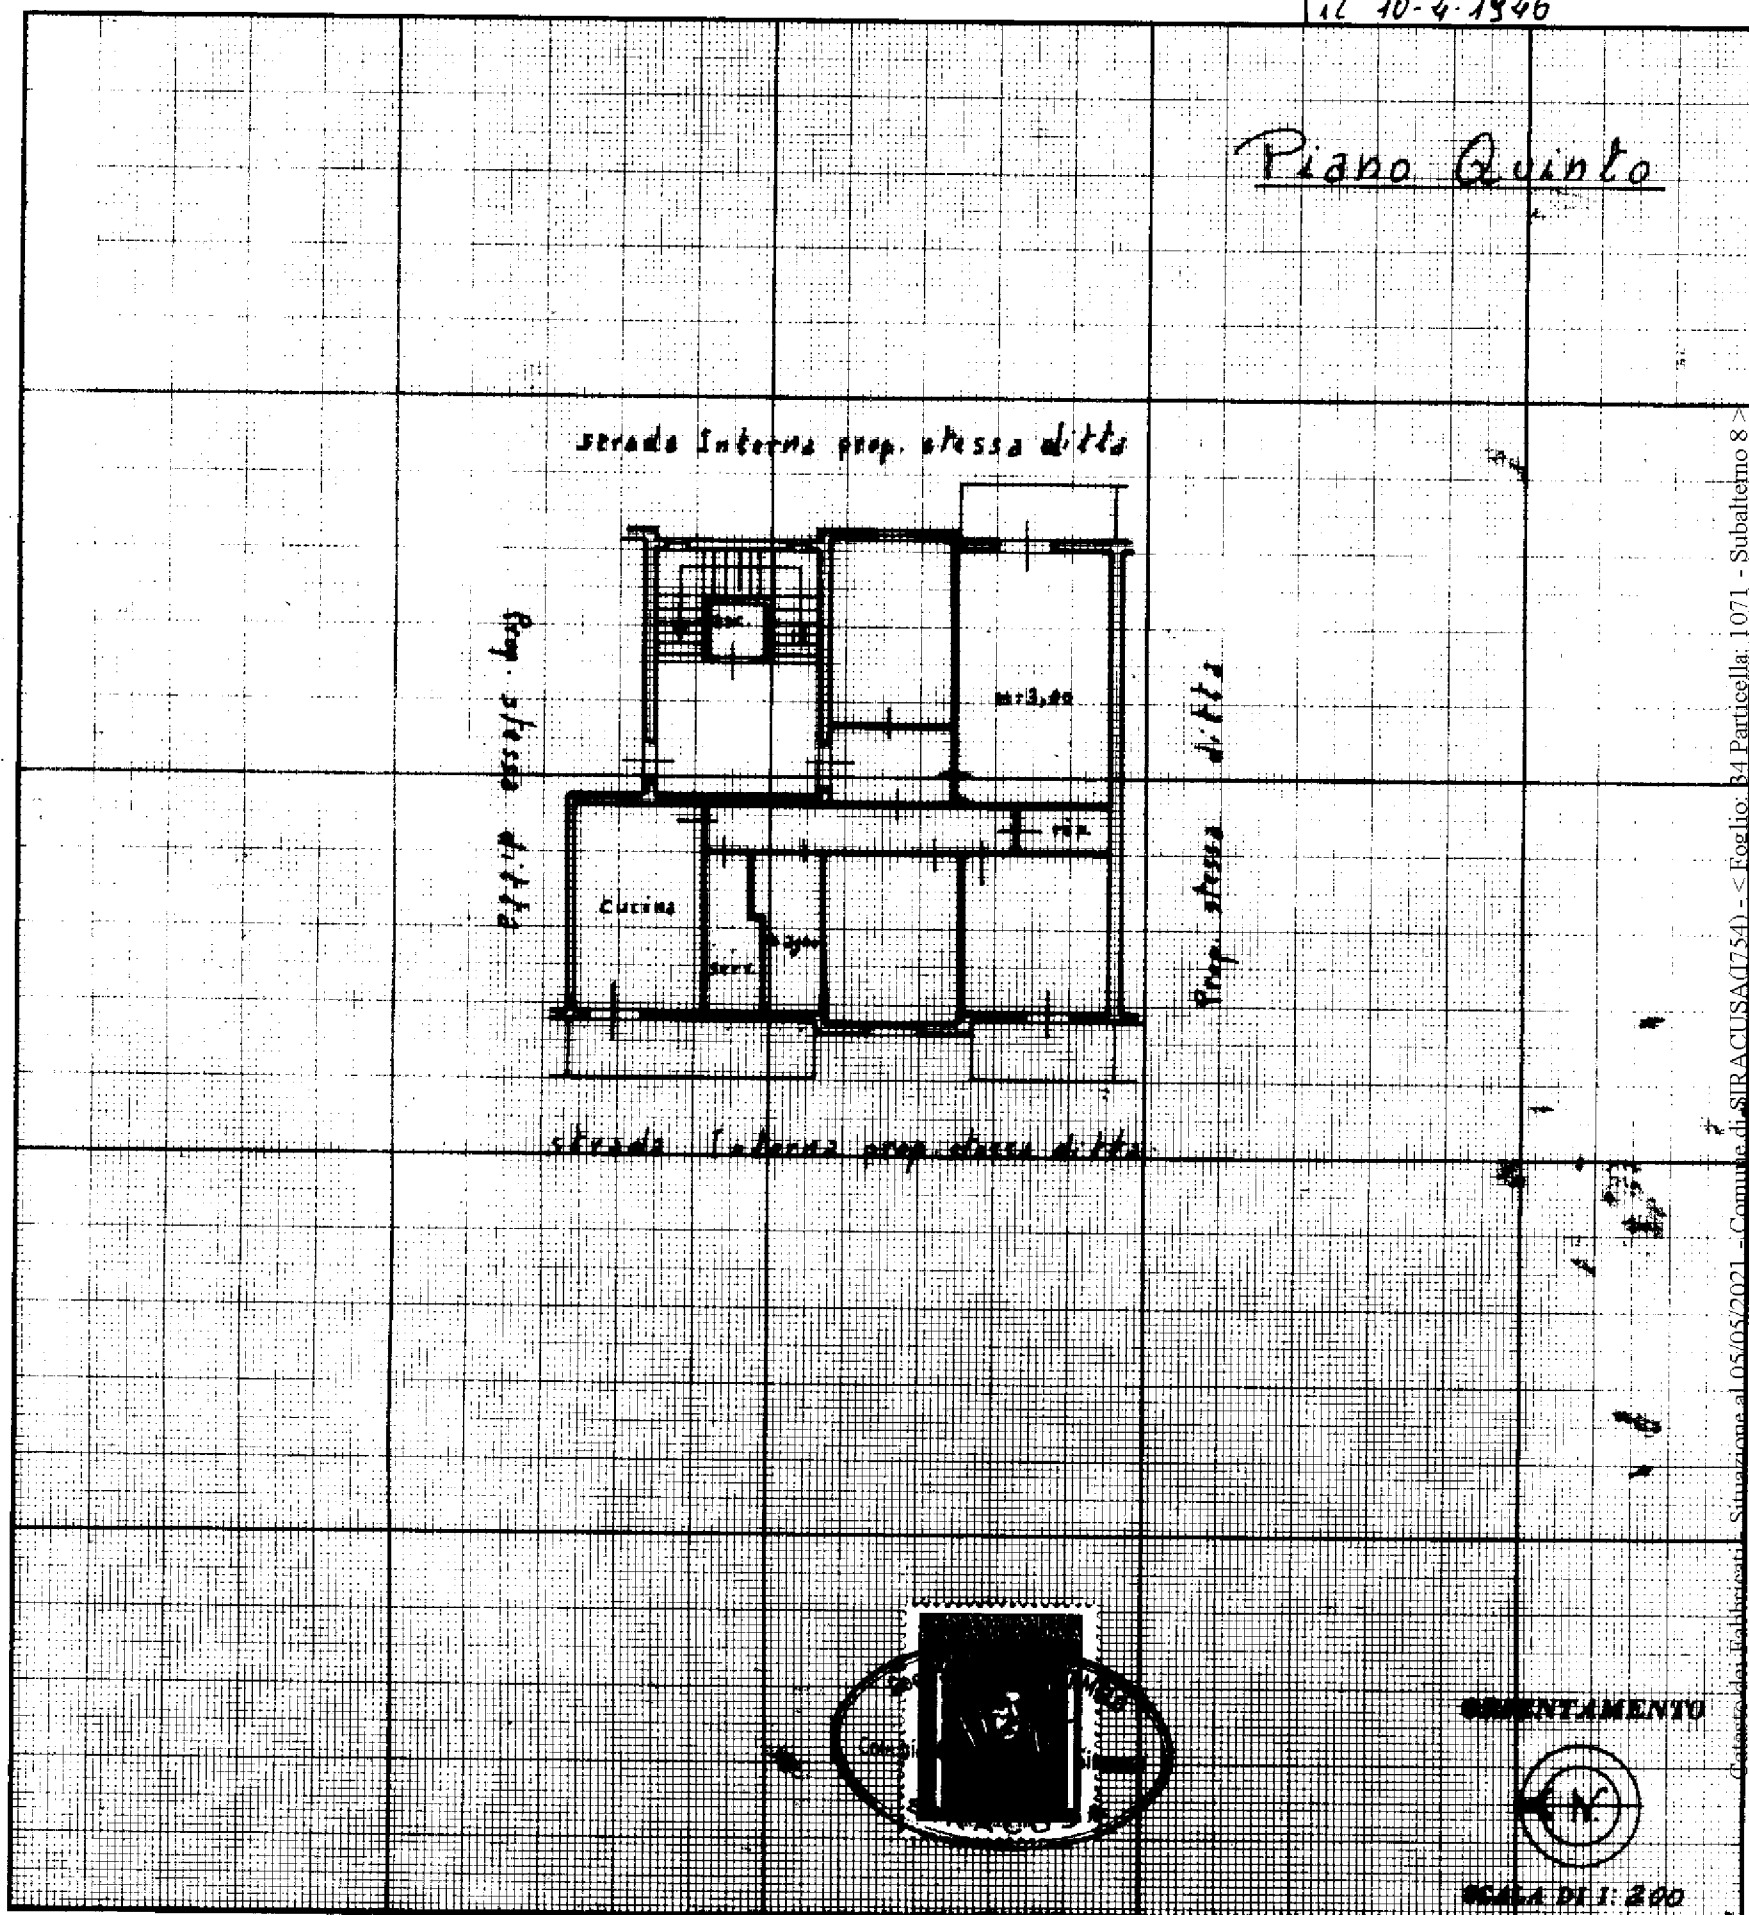
MINISTERO DELLE FINANZE

DIREZIONE GENERALE DEL CATASTO E DEI SERVIZI TECNICI ERARIALI

MOD. B (Nuovo Catasto Edilizio Urbano)

# NUOVO CATASTO EDILIZIO URBANO

(R. DECRETO-LEGGE 15 APRILE 1939, N. 662)

Lire  
15Planimetria dell'immobile situato nel Comune di Siracusa Viale Tica n. 149 sc. B int. 6Ditta Signorelli Mauro e F.lli s.n.c. rappresentata da: Signorelli Mauro nato a Floridia il 22-9-1942 e SignorelliAllegata alla dichiarazione presentata all'Ufficio Tecnico Erariale di Siracusa Salvatore nato a Pachino  
il 10-4-1946

## SPAZIO RISERVATO PER LE ANNOTAZIONI D'UFFICIO

DATA 28-12-1976  
PROT. N° 5126R. 36 all. 10  
mappe 1071 sub 8Compilato dal Geometra  
Carmelo Tuccillo  
(Titolo, nome e cognome del tecnico)  
Iscritto all'Albo dei Geometri  
della Provincia di Siracusa  
DATA 10 Dicembre 1976  
Firma: [Signature]

Gen. TUCILLO CARMELO  
Collegio Geometri Prov. Siracusa  
N. 627  
SIRACUSA