




NUOVO CATASTO EDILIZIO URBANO

(R. DECRETO-LEGGE 18 APRILE 1939, N. 652)

Planimetria dell'immobile situato nel Comune di Siracusa Viale Tica n. 149 sc.C int. 2

Dina Signorelli Mauro e F.lli s.n.c. rappresentata da: Signorelli Mauro nato a Floridia il 22-9-1942 e Signorelli

Allegata alla dichiarazione presentata all'Ufficio Tecnico Erariale di Siracusa Salvatore nato a Pachino
il 10-4-1946

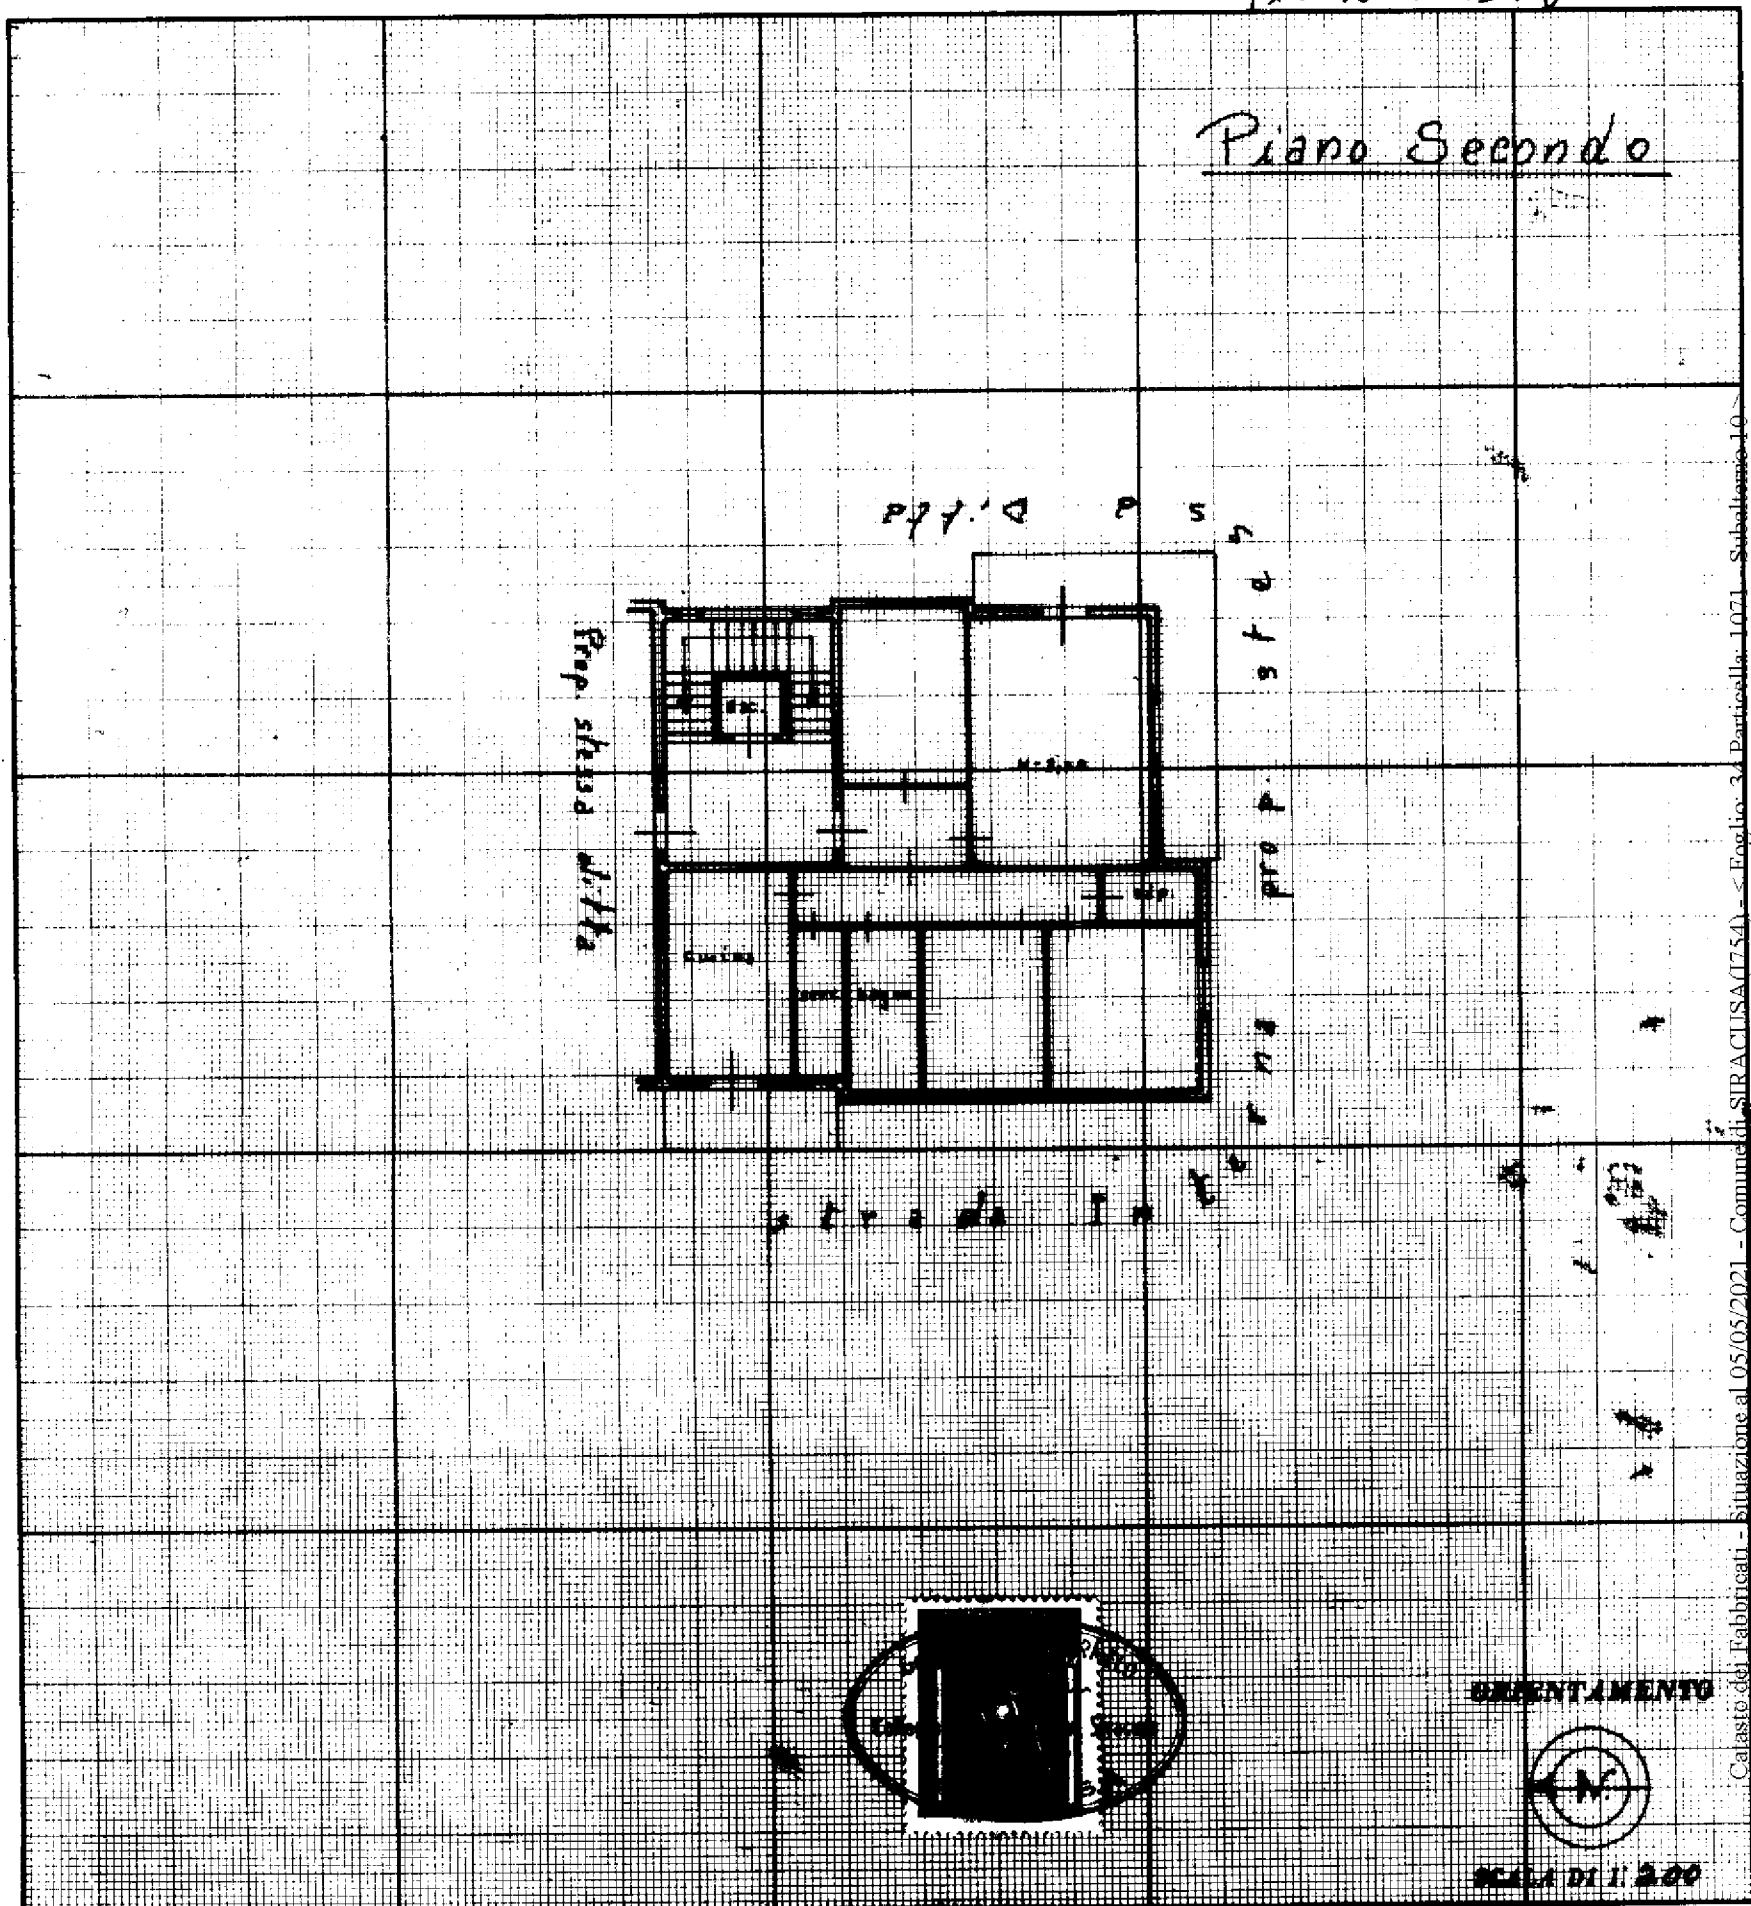

SPAZIO RISERVATO PER LE ANNOTAZIONI D'UFFICIO

DATA

PROT. N° 5134

436 all 1°

~~map~~ 1071 out 10

Compilata dal **Geometra**

(Firma, nome e cognome del tuo)

Carmelo Tuccitto

Iscritto all'Albo dei Geometri

della Provincia di Siracusa

MTA 40 Dec 1976

Plus:...

Collagio Geometri Prov. Siracusa
N. 627
SIRACUSA