

Agenzia del Territorio
CATASTO FABBRICATI
Ufficio Provinciale di
Roma

Dichiarazione protocollo n. RM1359257del 27/10/2008	
Planimetria di u.i.u. in Comune di Roma	
Via Salvatore Pincherle	civ. 153
Identificativi Catastali:	Compilata da: Concilio Marina
Sezione:	Iscritto all'albo: Architetti
Foglio: 839	
Particella: 9	Prov. Roma
Subalterno: 36	N. 17050

Scheda n. 1 Scala 1:100


Appartamento

Scala: A

Interno: 18

Piano: Terzo

H= 3,20

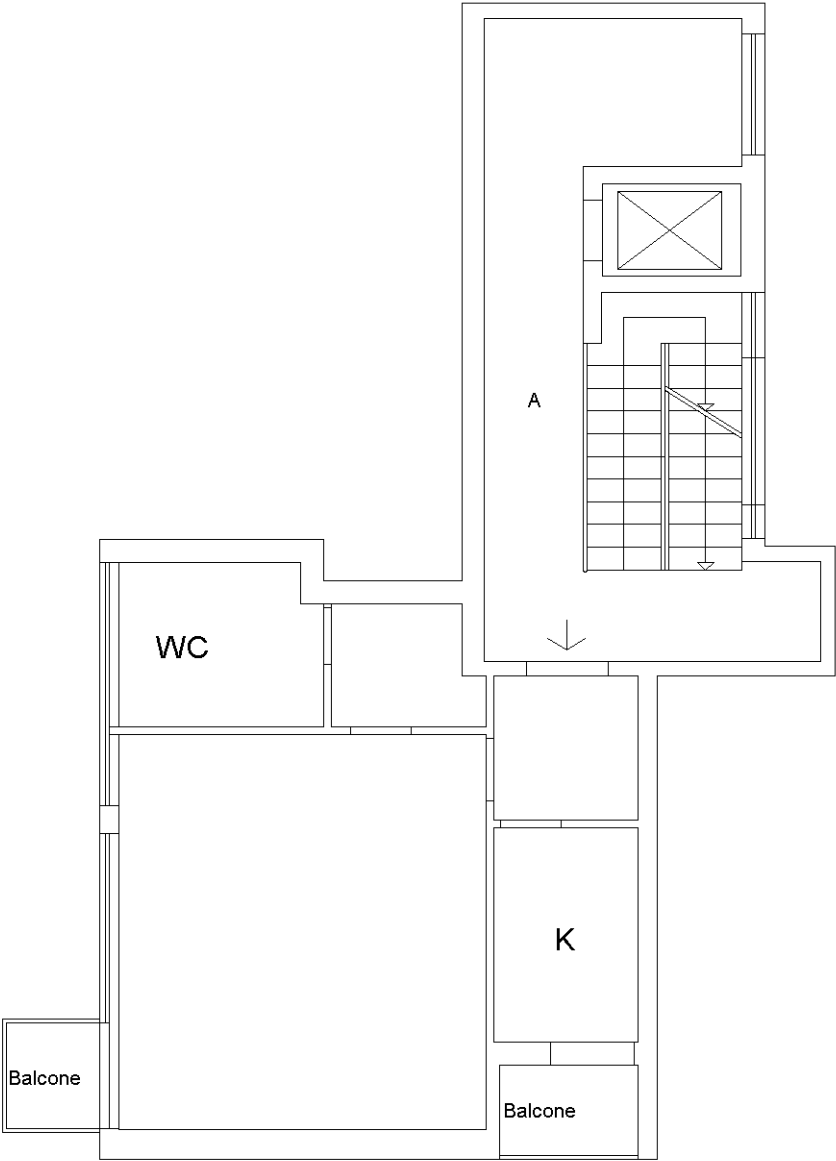

Ultima planimetria in atti