

Agenzia delle Entrate
CATASTO FABBRICATI
Ufficio Provinciale di
Roma

Dichiarazione protocollo n. RM0314793del 22/05/2024

Comune di Roma

Viale Carlo Tommaso Odescalchi

civ. 77

Identificativi Catastali:

Sezione:

Foglio: 843

Particella: 738

Subalterno: 2

Compilata da:

De Ioanna Anna

Iscritto all'albo:
Architetto Dipendente Pubblico

Prov.

N.

Planimetria


Scheda n. 1

Scala 1:100

PIANO TERRA
ABITAZIONE
Scala C Int. 1
H=3.05 m


Via Livio Agresti

Viale Carlo Tommaso Odescalchi

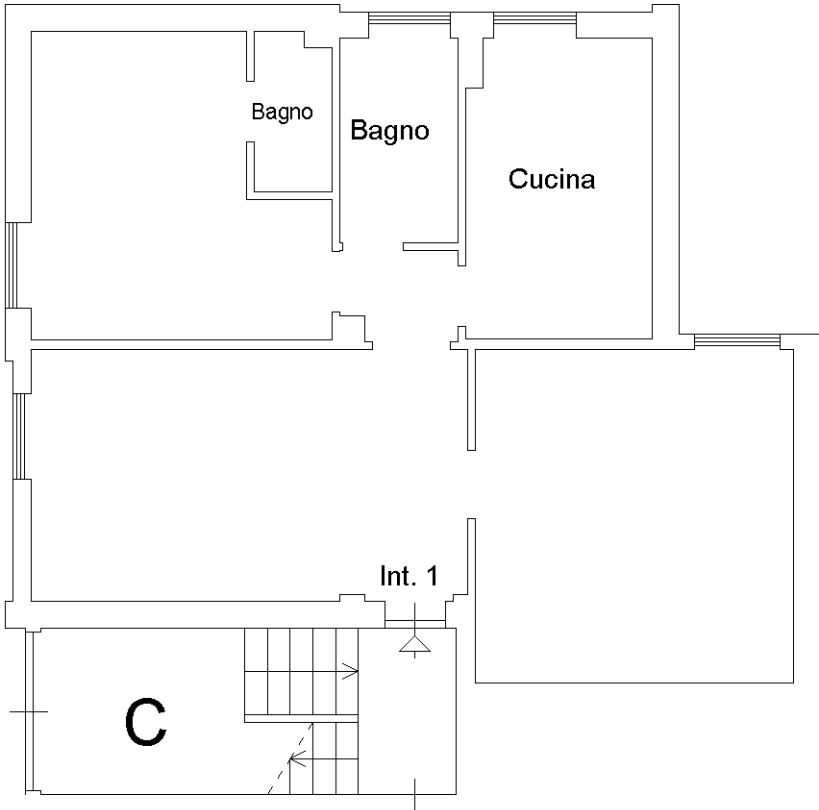

altra u.i.u.

altra u.i.u.

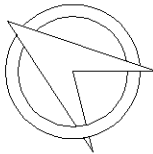

Ultima planimetria in atti