

**Agenzia delle Entrate  
CATASTO FABBRICATI  
Ufficio Provinciale di  
Roma**

Dichiarazione protocollo n. RM0109440 del 01/03/2017

Planimetria di u.i.u. in Comune di Roma

Via Labicana

civ. 101

Identificativi Catastali:

Sezione:

Foglio: 500

Particella: 135

Subalterno: 659

Compilata da:

Lelli Carlo

Iscritto all'albo:

Geometri

Prov. Roma


N. 7646

Scheda n. 1

Scala 1:100

**ABITAZIONE**

Piano Primo scala B int. 1

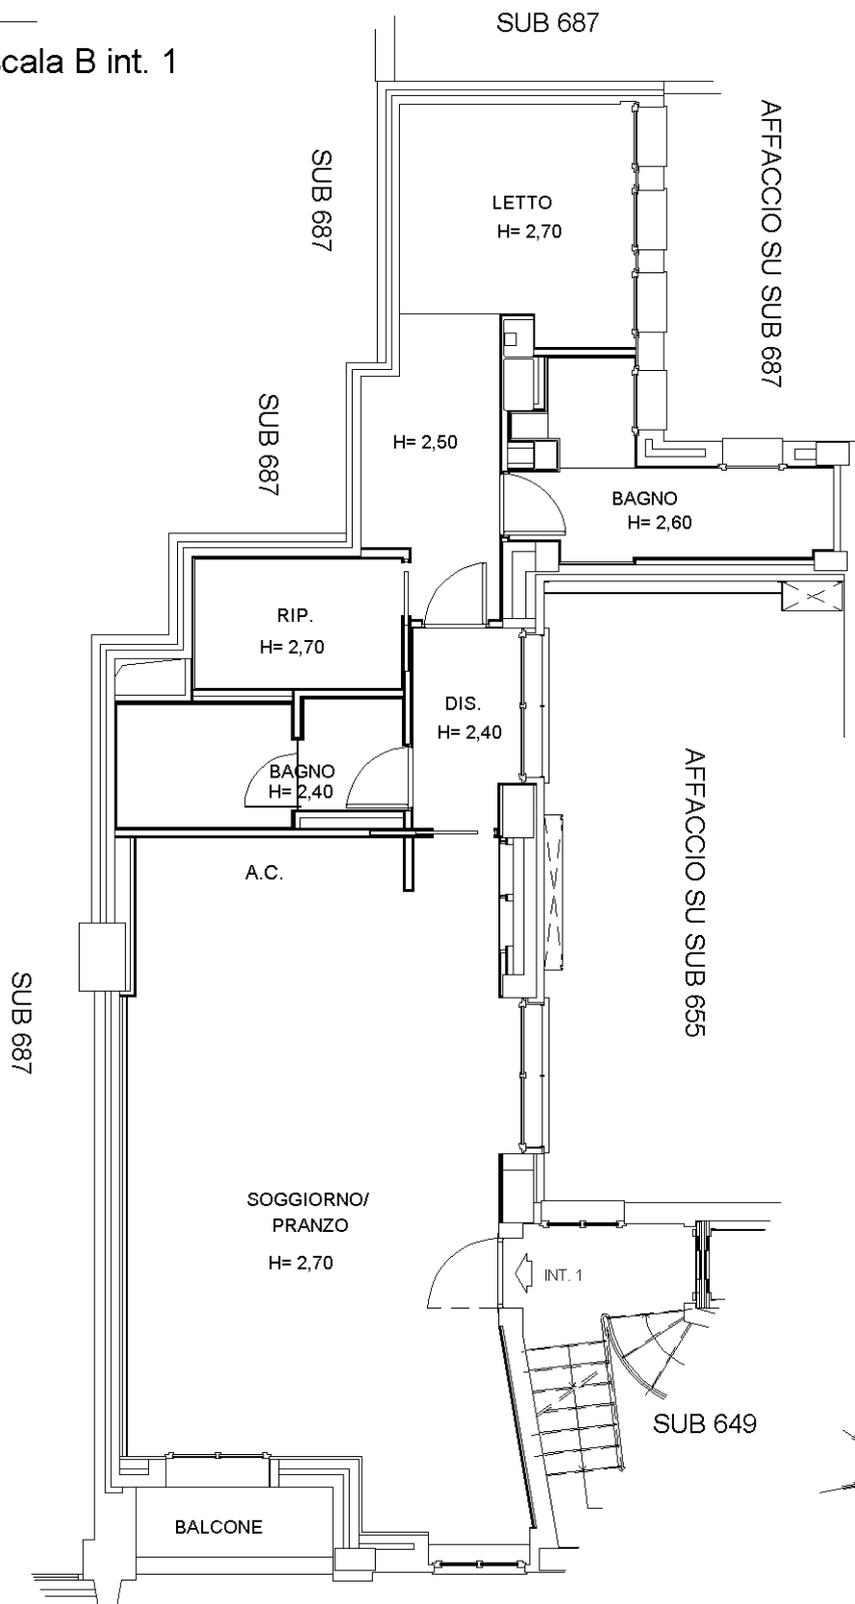

Ultima planimetria in atti

Catasto dei Fabbricati - Situazione al 03/03/2017 - Comune di ROMA (H501) - < Foglio: 500 - Particella: 135 - Subalterno: 659 >  
VIA LABICANA n. 101 piano: 1 interno: 1 scala: B;

**Agenzia delle Entrate  
CATASTO FABBRICATI  
Ufficio Provinciale di  
Roma**

Dichiarazione protocollo n. RM0109440 del 01/03/2017

Planimetria di u.i.u. in Comune di Roma

Via Labicana

civ. 123/A

Identificativi Catastali:

Sezione:  
Foglio: 500  
Particella: 135  
Subalterno: 619

Compilata da:  
Lelli Carlo

Iscritto all'albo:  
Geometri

Prov. Roma



N. 7646

Scheda n. 1

Scala 1:100

POSTO AUTO COPERTO

Piano S2 int. R3 - H= 2,95

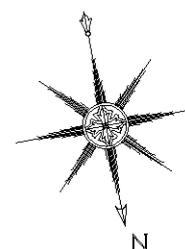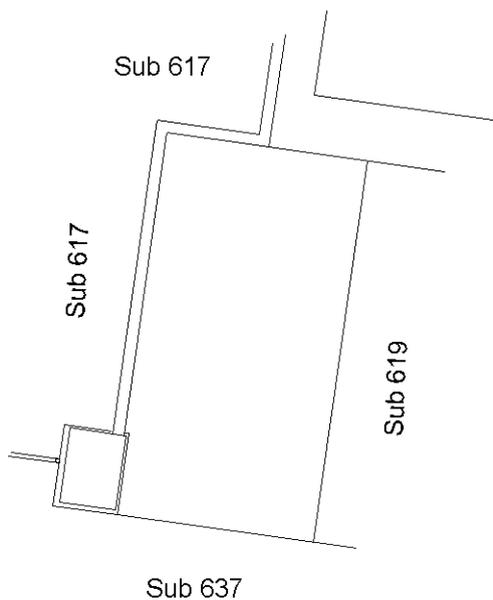

Ultima planimetria in atti

**Agenzia delle Entrate**  
**CATASTO FABBRICATI**  
**Ufficio Provinciale di**  
**Roma**

Dichiarazione protocollo n. RM0109440 del 01/03/2017

Planimetria di u.i.u. in Comune di Roma

Via Di S. Giovanni In Laterano

civ. 7

Identificativi Catastali:

Sezione:

Foglio: 500

Particella: 135

Subalterno: 605

Compilata da:

Lelli Carlo

Iscritto all'albo:

Geometri

Prov. Roma



N. 7646

Scheda n. 1

Scala 1:100

LOCALE CANTINA

Piano S3 scala G int. 17 - H= 2,90

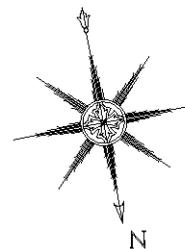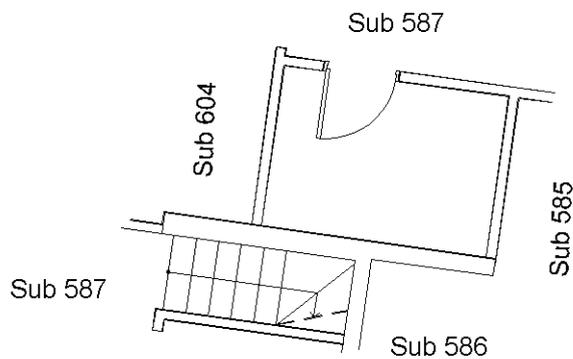

Ultima planimetria in atti