

Agenzia delle Entrate
CATASTO FABBRICATI
Ufficio provinciale di
Roma

Dichiarazione protocollo n. RM0109440 del 01/03/2017
Planimetria di u.i.u. in Comune di Roma
Via Labicana

civ. 101

Identificativi Catastali:
Sezione: Foglio: 500
Particella: 135
Subalterno: 678

Compilata da:
Ielli Carlo
Iscritto all'albo:
Geometri
Prov. Roma
N. 7646

Scala 1: 100

n.1

ABITAZIONE

Piano Quinto scala B int. 4

SUB 687

ABITAZIONE

Piano Quarto scala B int. 4

AFFACCIO SU SUB 687

SUB 679

LETTO 2
H= 2,70

BAGNO
H= 2,40

H= 2,40

DIS.
H= 2,40

LETTO 1
H= 2,70

TERRAZZO
PERGOLATO

TERRAZZO

ABITAZIONE

Piano Sesto scala B int. 4

SUB 679

TERRAZZO

SOGGIORNO/
PRANZO
H= 2,70

DISIMPEGNO
H= 2,40

TERRAZZO
PERGOLATO

TERRAZZO
PERGOLATO

CUCINA
H= 2,70

CORRIDOIO
H= 2,70

CAMERA
H= 2,70

SUB 649

AFFACCIO SU TERRAZZO

AFFACCIO SU SUB 655

PARTICELLA 150

CAMERA/STUDIO
H= 1,90

WC
H= 1,90

H= 2,80

AFFACCIO SU VIA LABICANA

PARTICELLA 150

SUB 679


AFFACCIO SU SUB 655


AFFACCIO SU TERRAZZO

PARTICELLA 150

CAMERA/STUDIO
H= 2,85

TERRAZZO

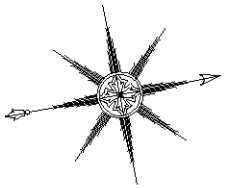

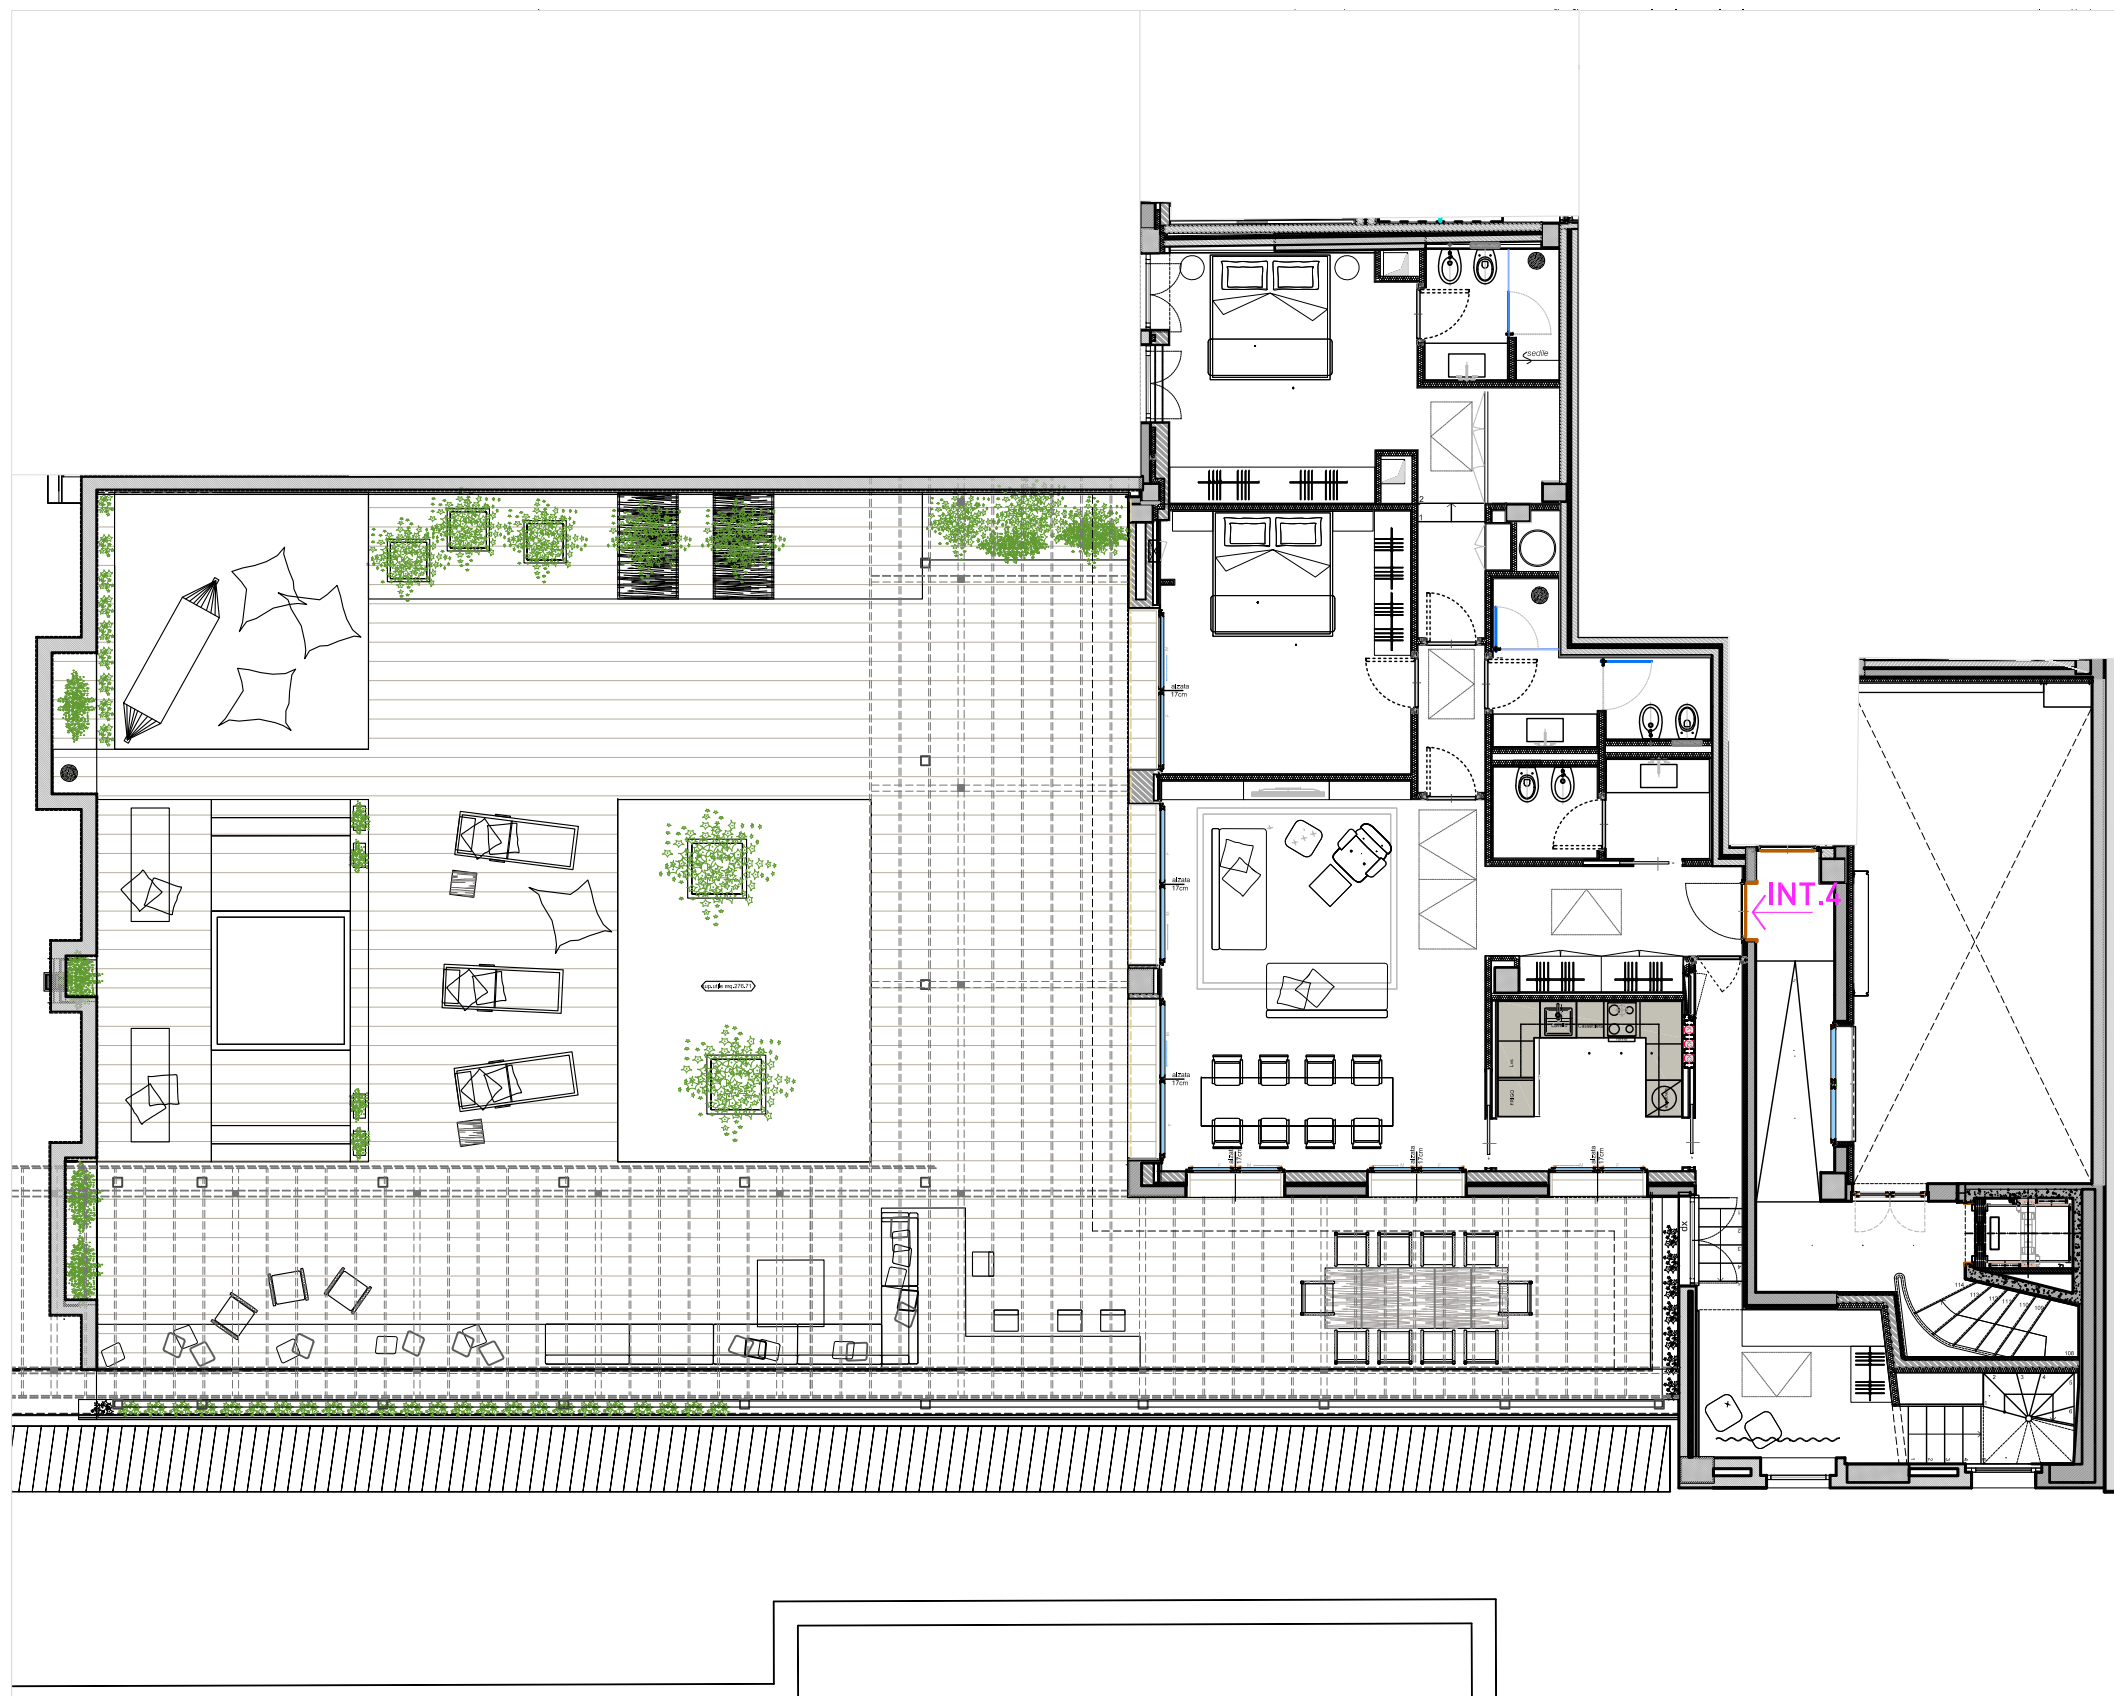

PIANO QUARTO

APPARTAMENTO SIMPLEX

INT.4

Sup.comm. mq. 159.82

Terrazzo. mq. 275.41

ingresso
soggiorno
pranzo
cucina
cameretta
camera
camera
bagno
bagno
bagno
terrazza panoramica con affaccio su Colle Oppio

PIANO QUINTO/SESTO

APPARTAMENTO DUPLEX


INT.4

Sup.comm. mq. 35.63

Sup.terrazzo mq.15.13

camera studio
camera studio
bagno
terrazzo

Sup.comm. totale mq. 195.45

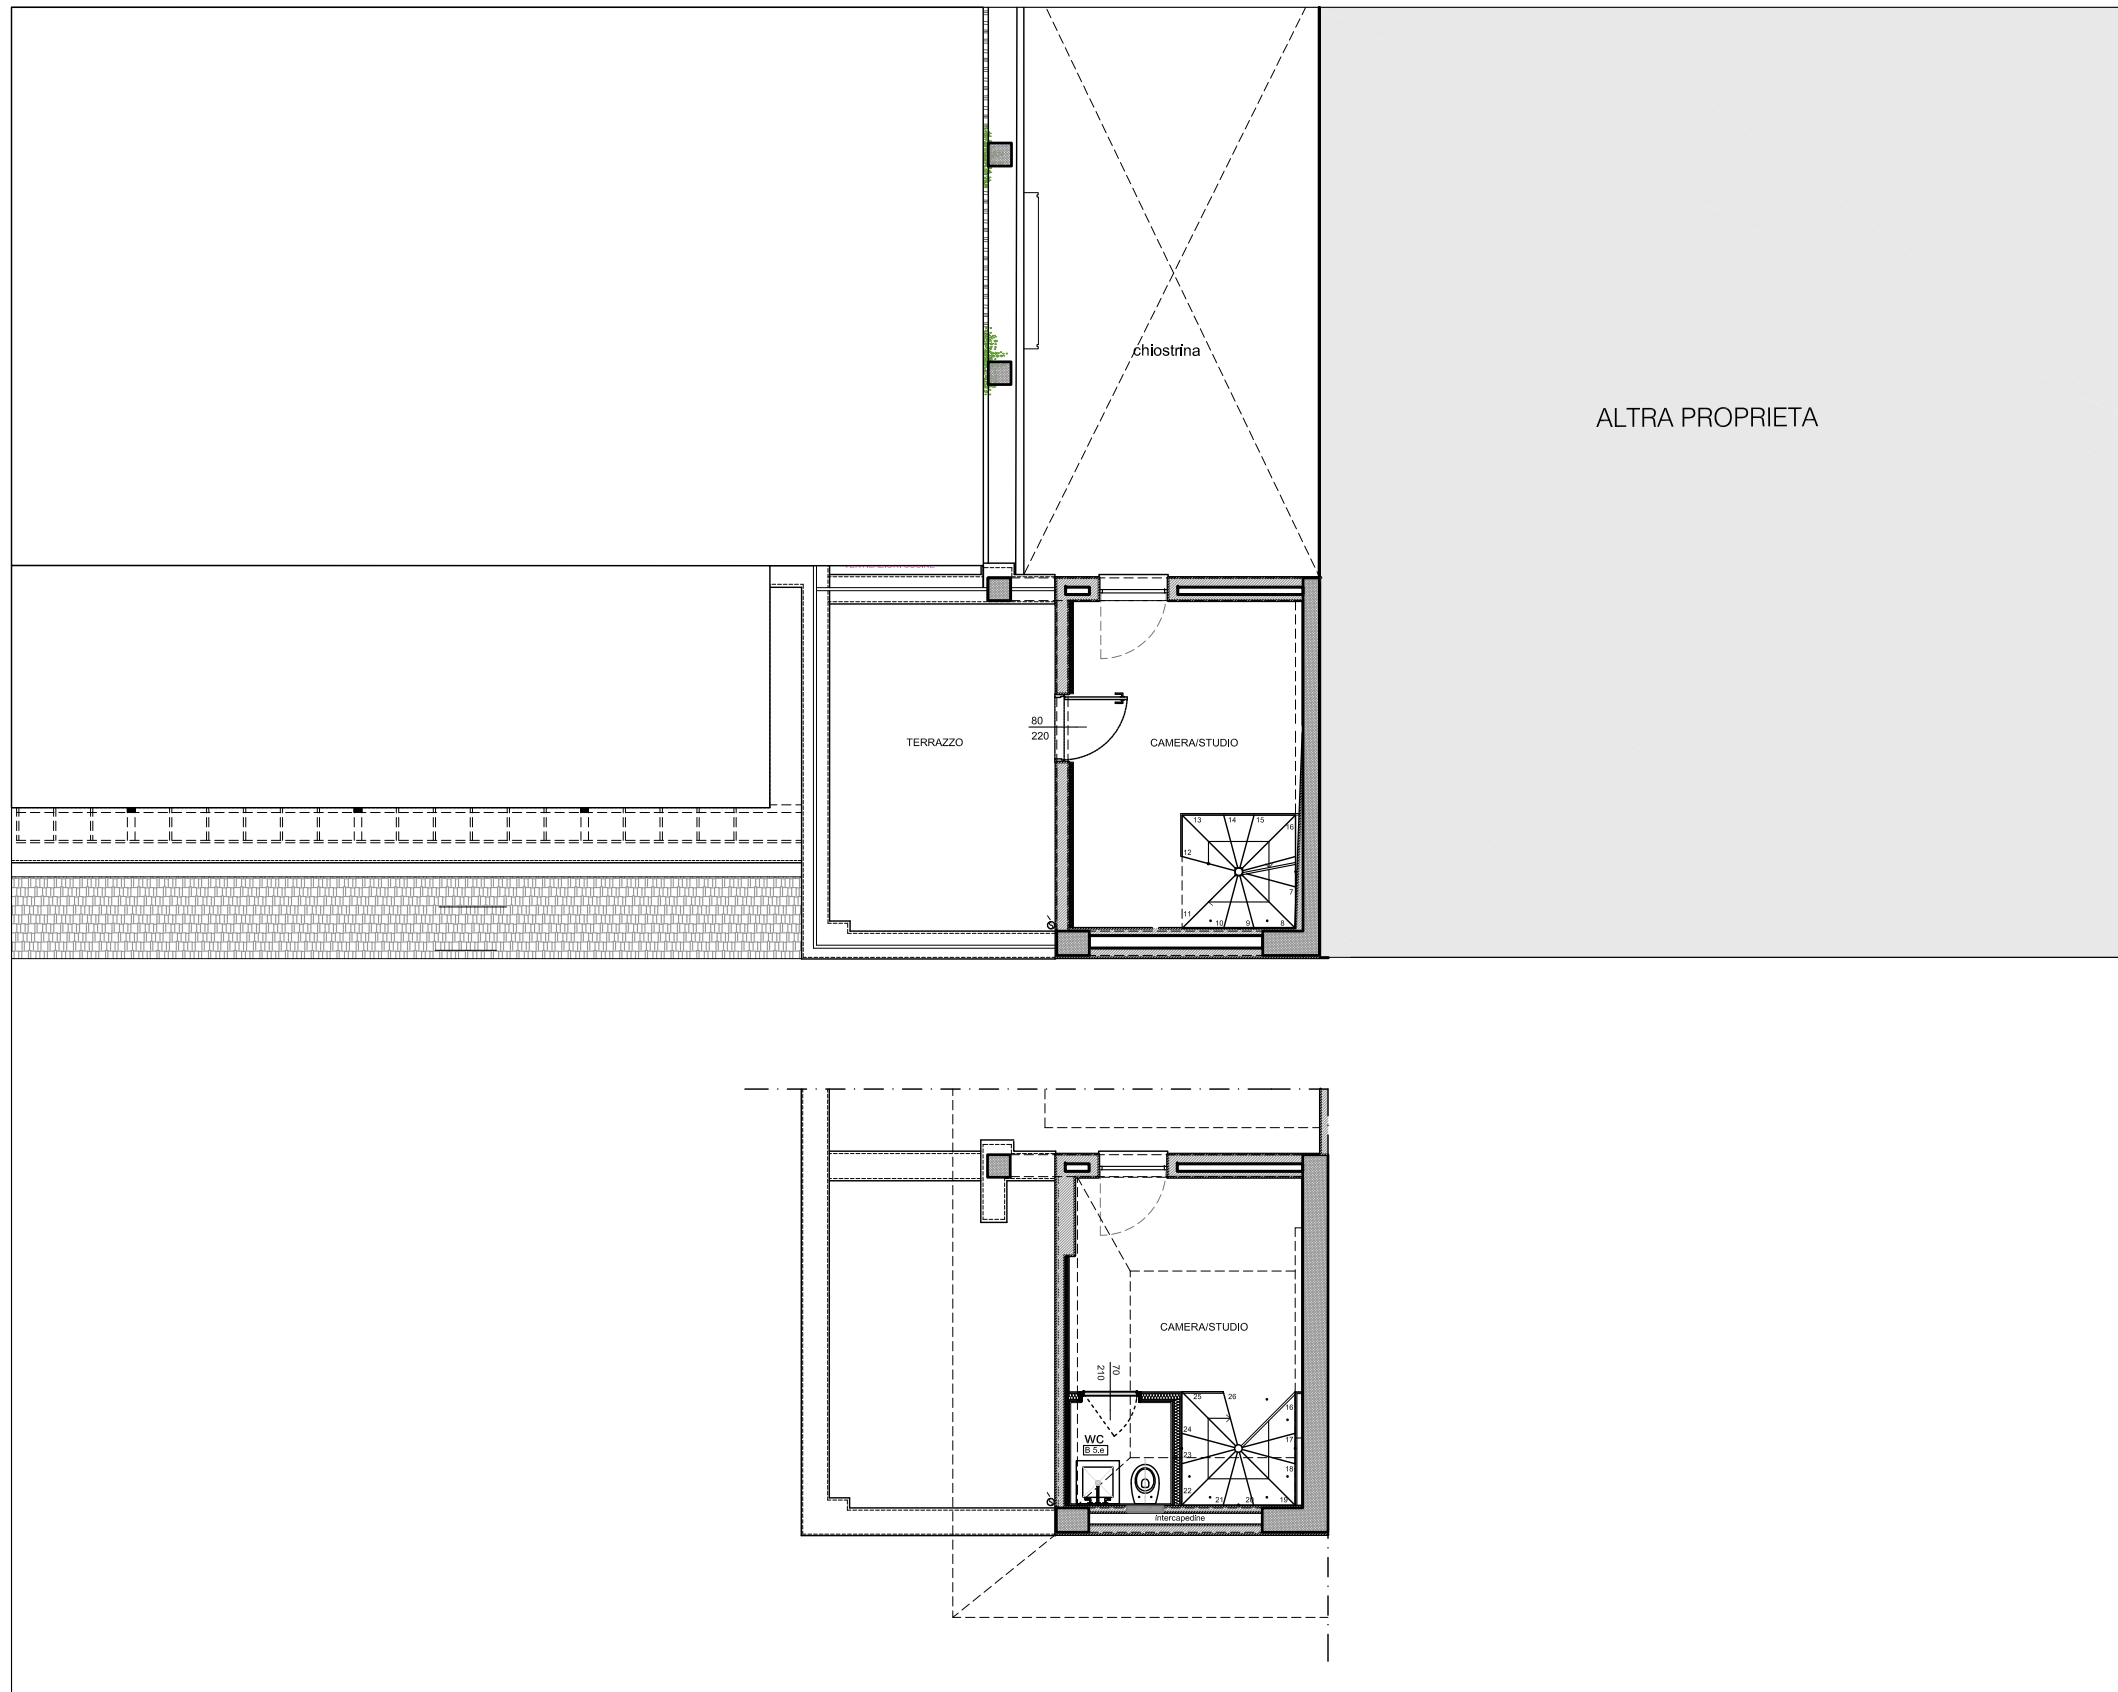

PIANO QUINTO/SESTO
APPARTAMENTO DUPLEX

INT.4

Sup.comm. mq. 35.63
Sup.terrazzo mq.15.13

camera studio
camera studio
bagno
terrazzo

PIANO QUARTO
APPARTAMENTO SIMPLEX

INT.4

Sup.comm. mq. 159.82
Terrazzo. mq. 275.41

ingresso
soggiorno
pranzo
cucina
cameretta
camera
camera
bagno
bagno
bagno
terrazza panoramica con affaccio su Colle Oppio



Agenzia delle Entrate
CATASTO FABBRICATI
Ufficio Provinciale di
Roma

Dichiarazione protocollo n. RM0109440del 01/03/2017	
Planimetria di u.i.u. in Comune di Roma	
Via Labicana	civ. 123/A
Identificativi Catastali:	Compilata da:
Sezione:	Lelli Carlo
Foglio: 500	Iscritto all'albo:
Particella: 135	Geometri
Subalterno: 615	Prov. Roma
	N. 7646

Scheda n. 1 Scala 1:100

BOX AUTO

Piano S2 int. R1 - H= 2,95

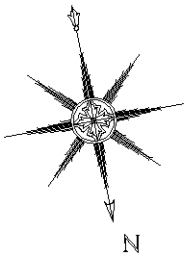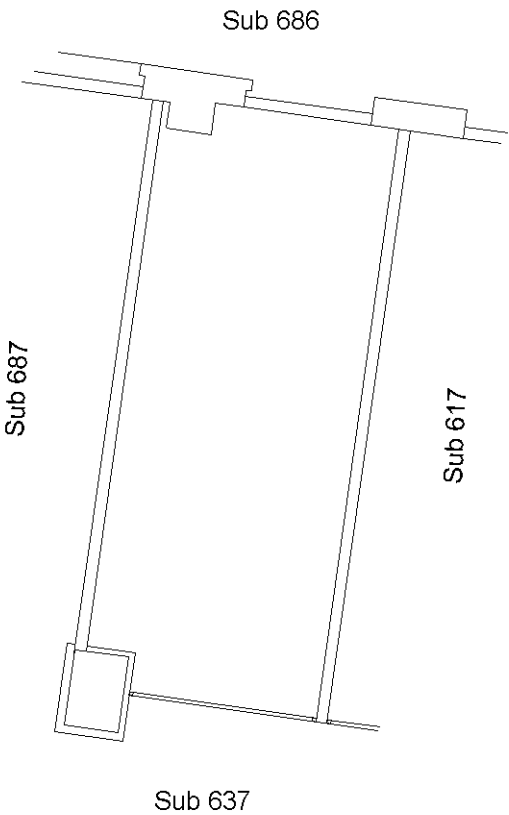

Ultima planimetria in atti

Agenzia delle Entrate
CATASTO FABBRICATI
Ufficio Provinciale di
Roma

Dichiarazione protocollo n. RM0109440del 01/03/2017

Planimetria di u.i.u. in Comune di Roma

Via Di S. Giovanni In Laterano

civ. 7

Identificativi Catastali:

Sezione:

Foglio: 500

Particella: 135

Subalterno: 597

Compilata da:

Lelli Carlo

Iscritto all'albo:
Geometri

Prov. Roma



N. 7646

Scheda n. 1

Scala 1:100

LOCALE CANTINA

Piano S3 scala G int. 9 - H= 2,70

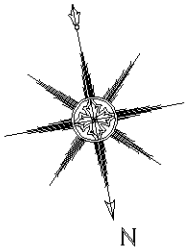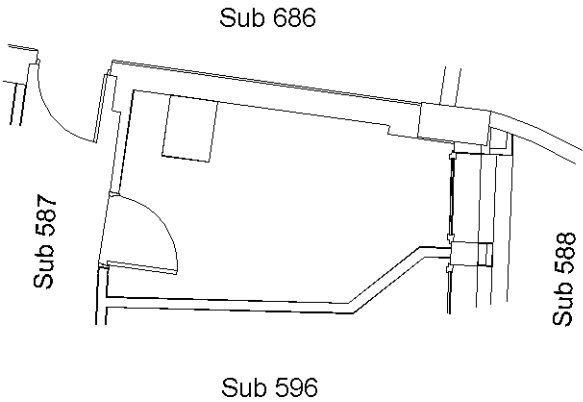

Ultima planimetria in atti

Data: 02/03/2017 - n. T378536 - Richiedente: LLLCRL70A08H501T

Totale schede: 1 - Formato di acquisizione: A4(210x297) - Formato stampa richiesto: A4(210x297)

Catasto dei Fabbricati - Situazione al 02/03/2017 - Comune di ROMA (H501) - < Foglio: 500 - Particella: 135 - Subalterno: 597 >
VIA DI S.GIOVANNI IN LATERANO n. 7 piano: S3 interno: 9 scala: G;