

Agenzia delle Entrate
CATASTO FABBRICATI
Ufficio provinciale di Roma



Dichiarazione protocollo n. RM0109440 del 01/03/2017
Planimetria di u.i.u. in Comune di Roma
Via Labicana


Scala 1: 200

civ. 101

Identificativi Catastali:
Sezione:
Foglio: 500
Particella: 135
Subalterno: 679

Compilata da:
Ielli Carlo
Iscritto all'albo:
Geometri
Prov. Roma
N. 7646

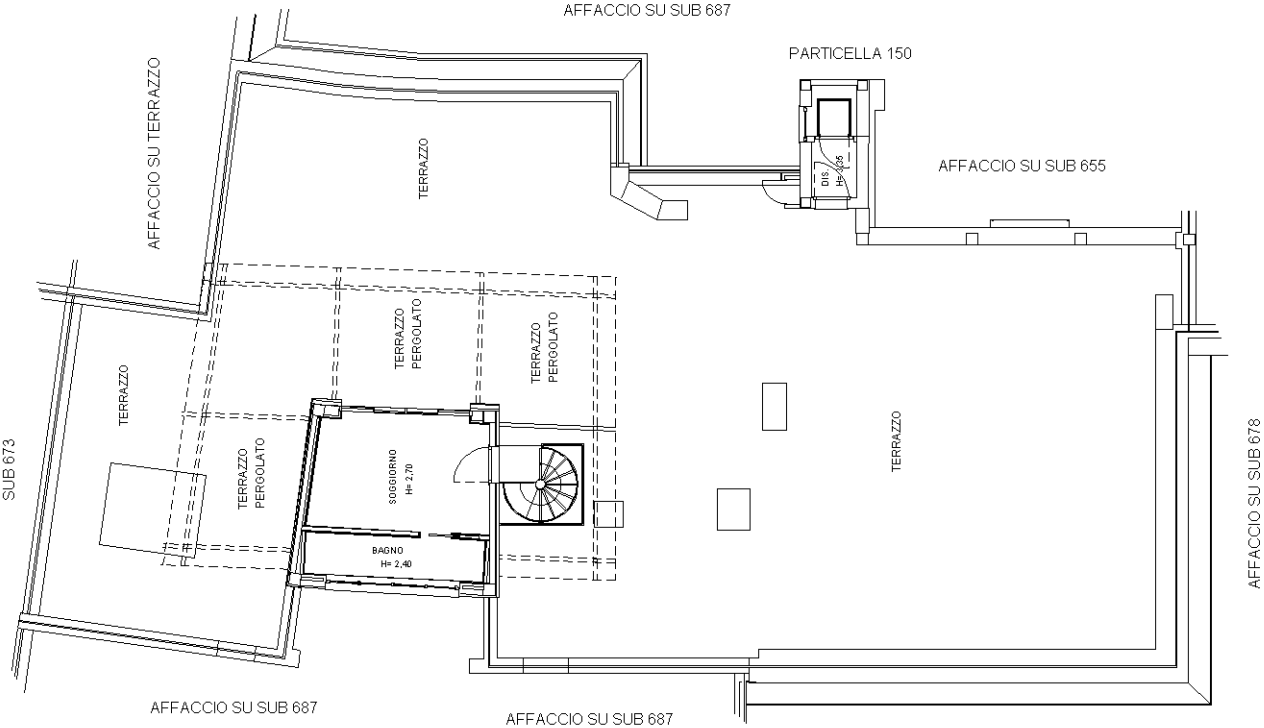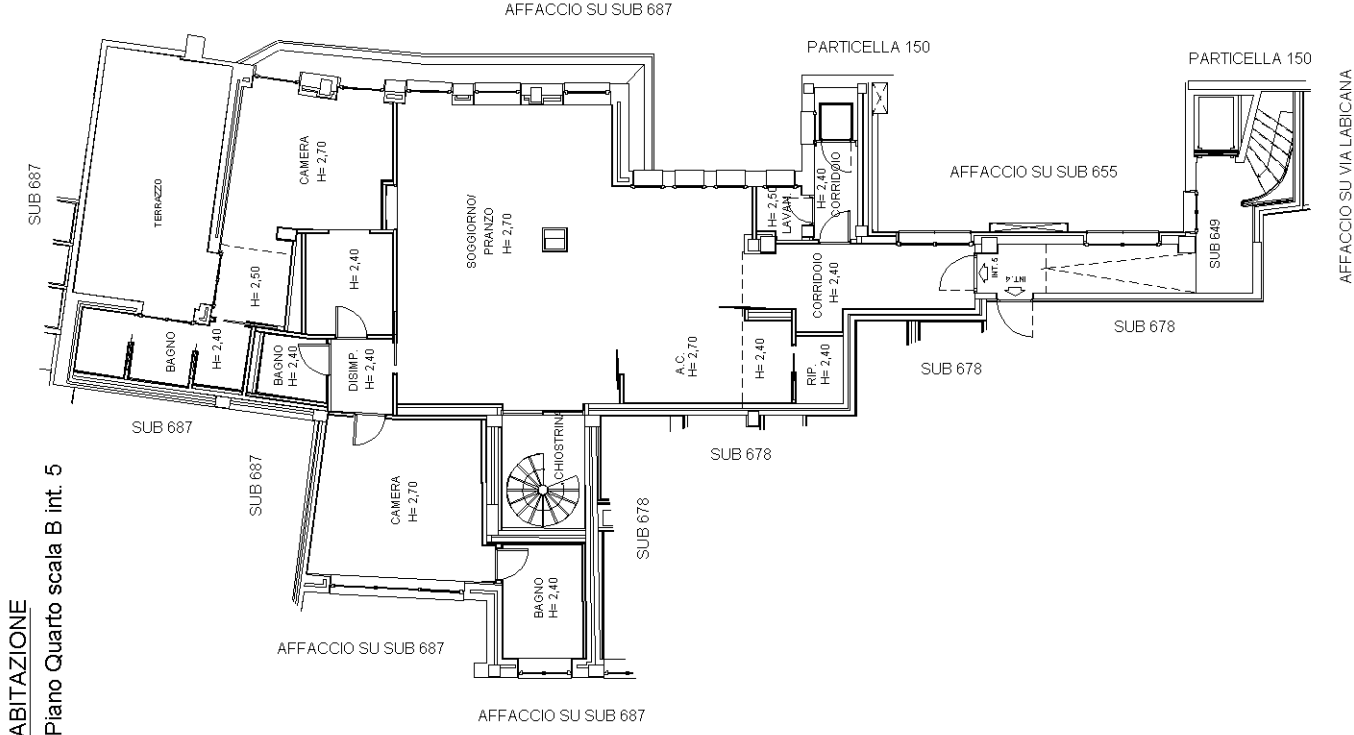

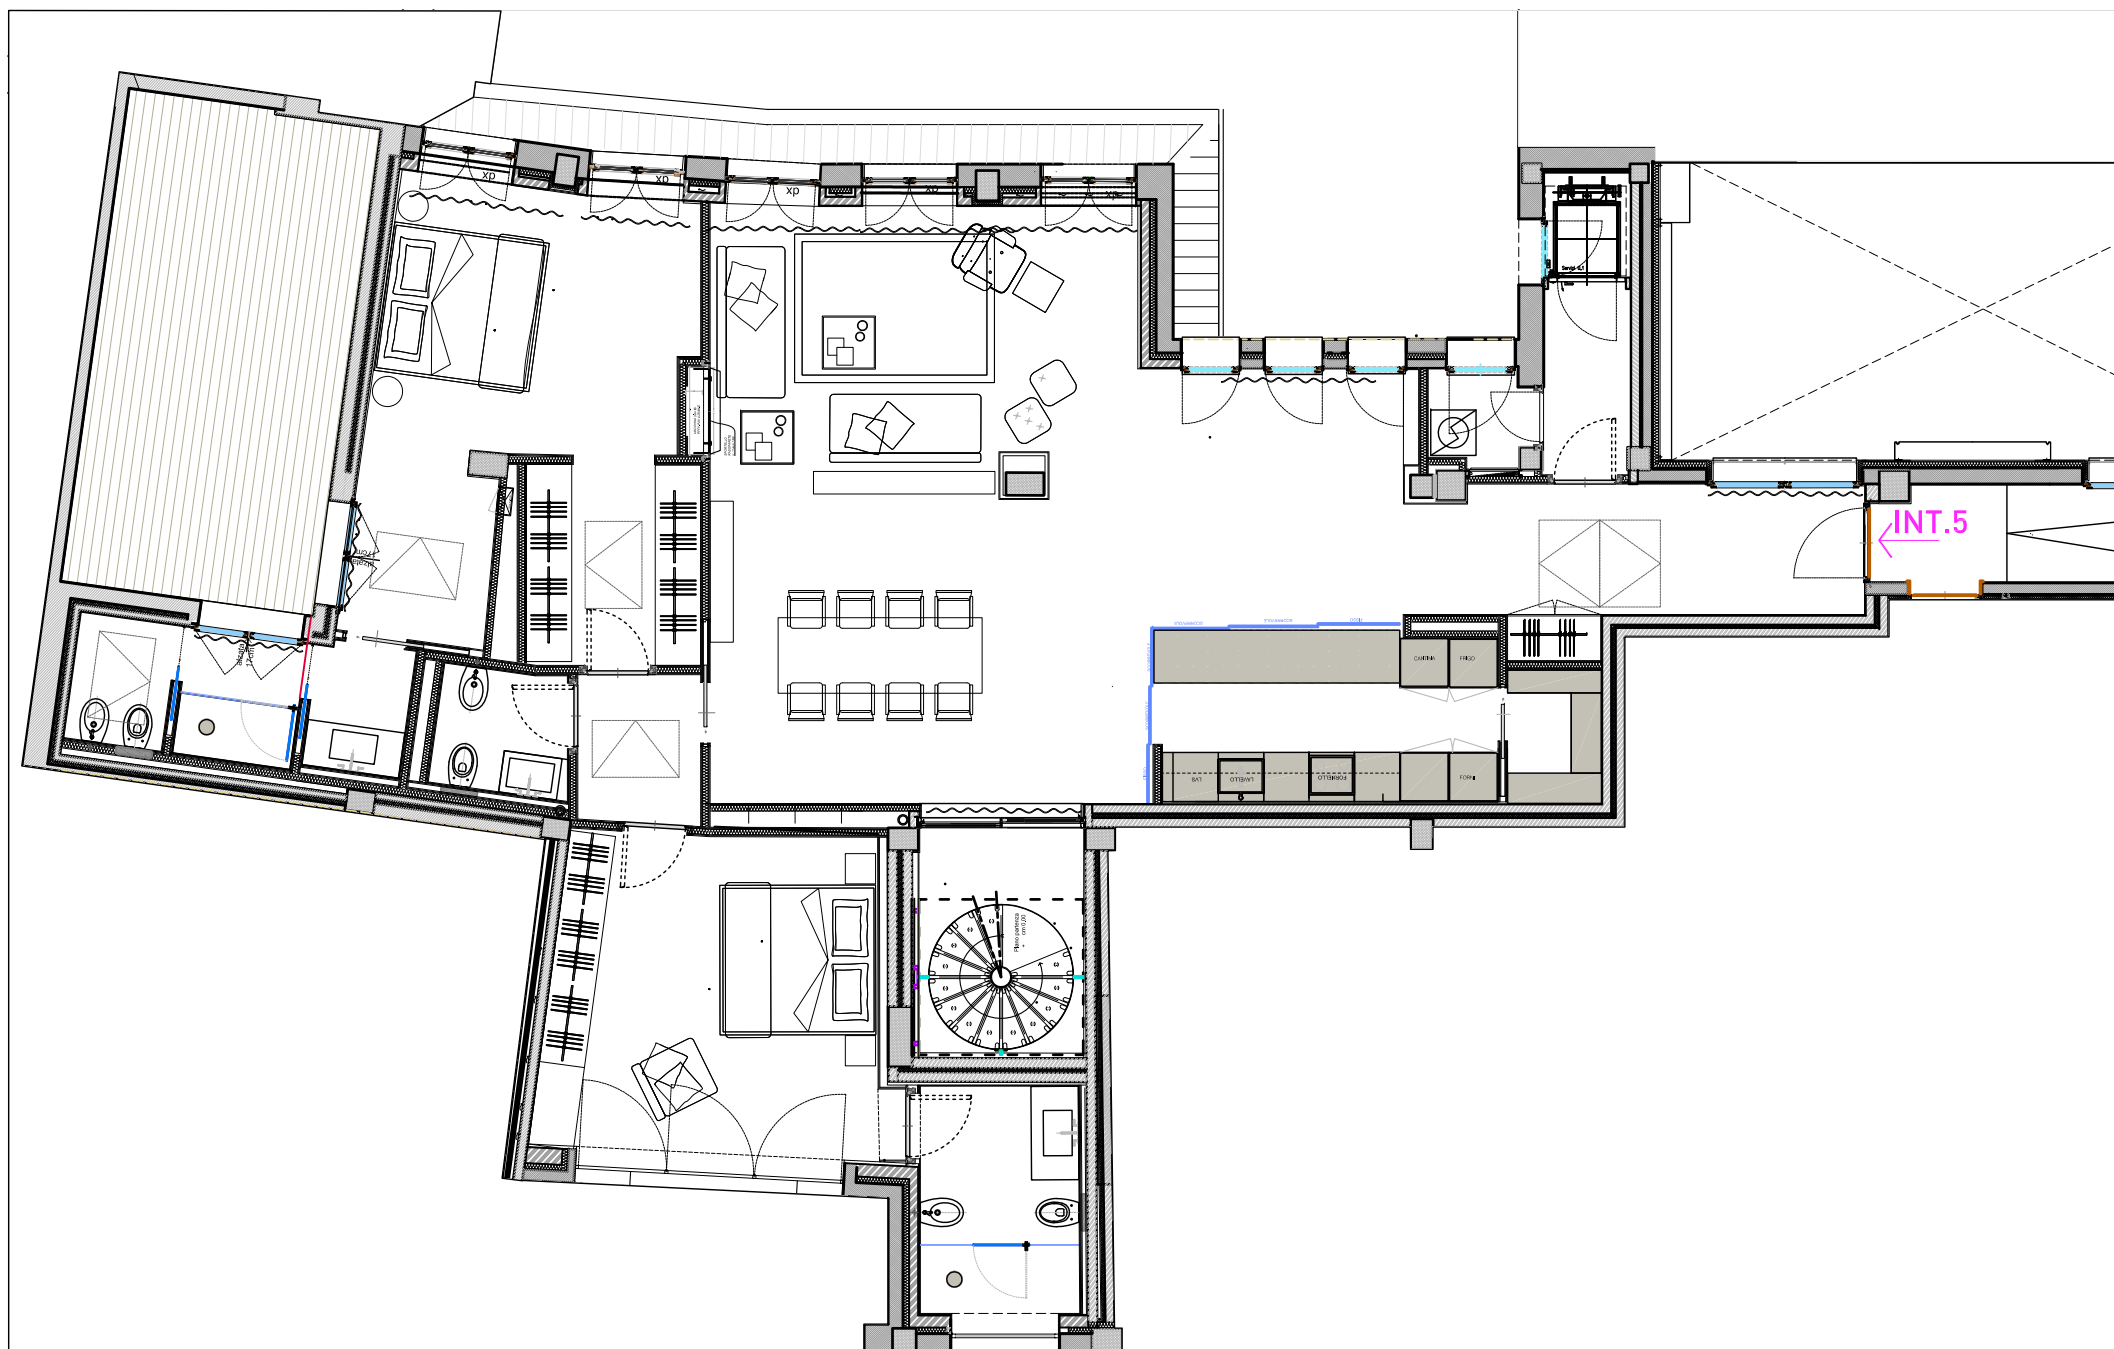

PIANO QUARTO

APPARTAMENTO DUPLEX

INT.5

Sup.comm. mq. 189.64

Balcone. mq. 28.50

ingresso
soggiorno
pranzo
cucina
lavanderia
camera
camera
guardaroba
bagno
bagno
bagno
terrazza

PIANO QUINTO

APPARTAMENTO DUPLEX


INT.5

Sup.comm. mq.26.90

Sup.terrazzo mq.314.71

soggiorno
bagno
terrazza

Sup.comm. totale mq. 216.48

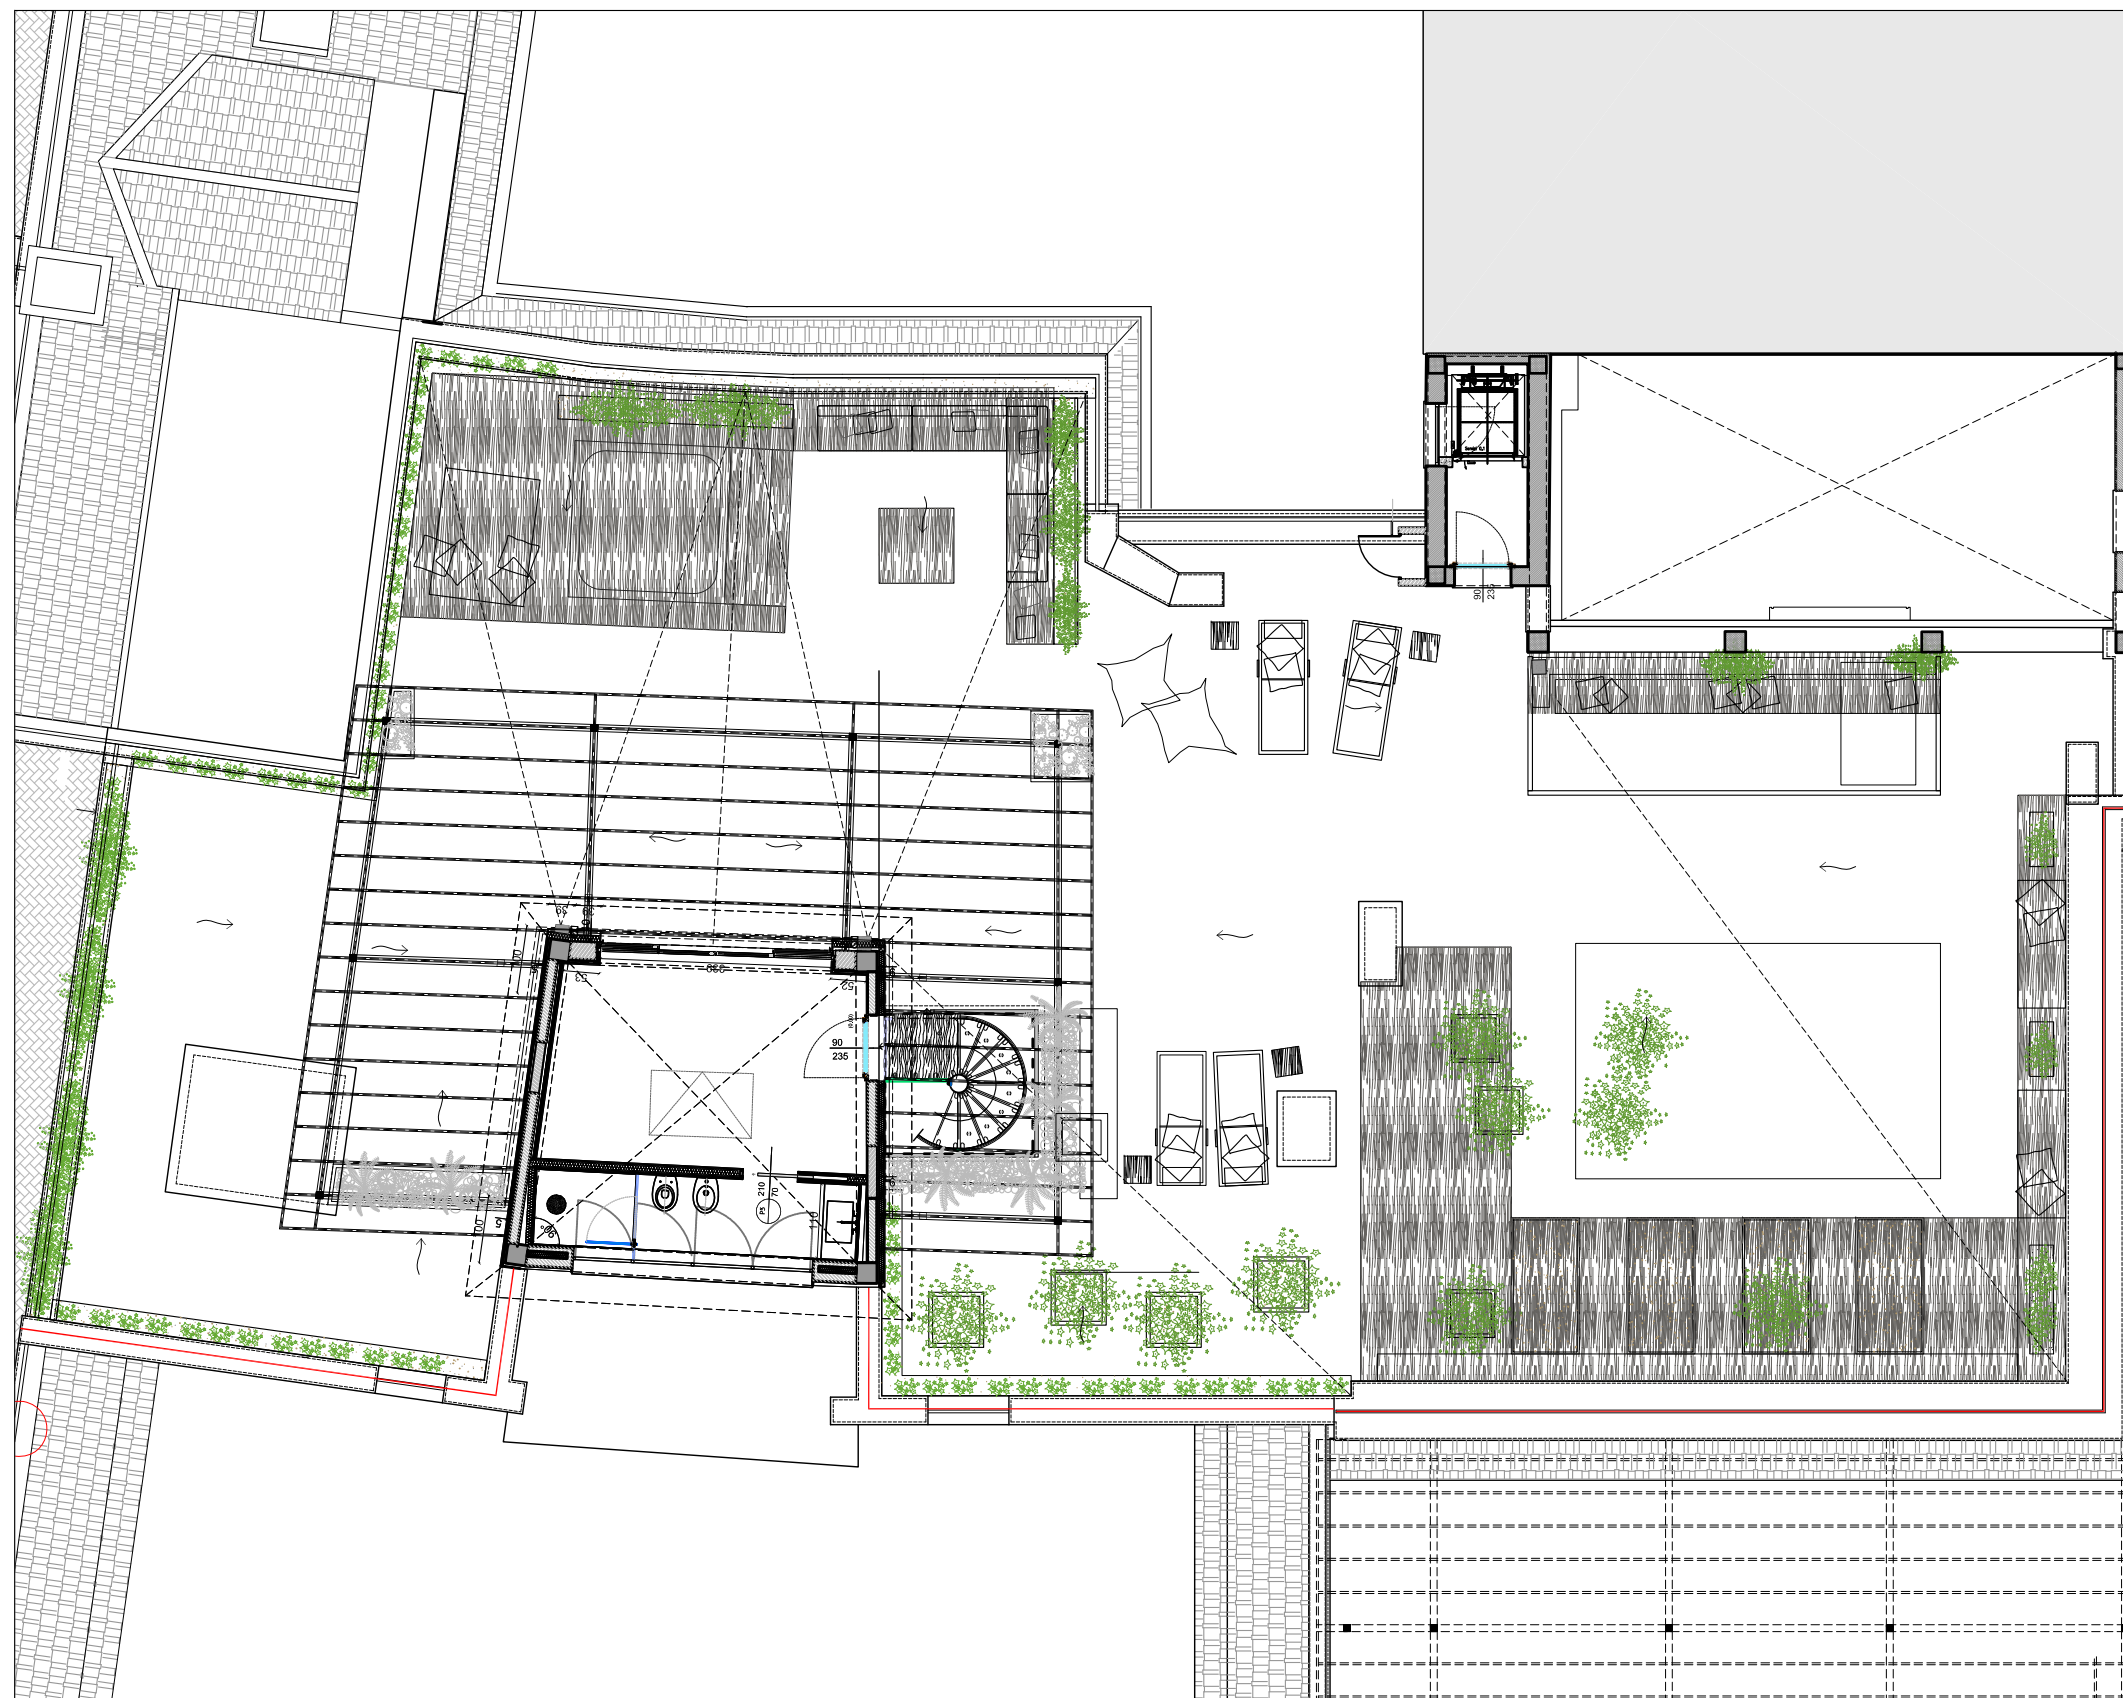

PIANO QUINTO

APPARTAMENTO DUPLEX

INT.5

Sup.comm. mq. 26.90
Sup.terrazzo mq.314.71

soggiorno
bagno
terrazza

PIANO QUARTO

APPARTAMENTO DUPLEX

INT.5

Sup.comm. mq. 189.64
Balcone. mq. 28.50

ingresso
soggiorno
pranzo
cucina
lavanderia
camera
camera
guardaroba
bagno
bagno
bagno
terrazza con affaccio su chiostrina interna

Sup.comm. totale mq. 216.48



Agenzia delle Entrate
CATASTO FABBRICATI
Ufficio Provinciale di
Roma

Dichiarazione protocollo n. RM0109440del 01/03/2017	
Planimetria di u.i.u. in Comune di Roma	
Via Labicana	civ. 123/A
Identificativi Catastali:	Compilata da:
Sezione:	Lelli Carlo
Foglio: 500	Iscritto all'albo:
Particella: 135	Geometri
Subalterno: 617	Prov. Roma
	N. 7646

Scheda n. 1 Scala 1:100

BOX AUTO

Piano S2 int. R2 - H= 2,95

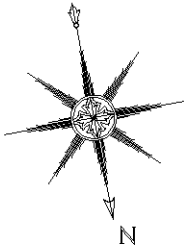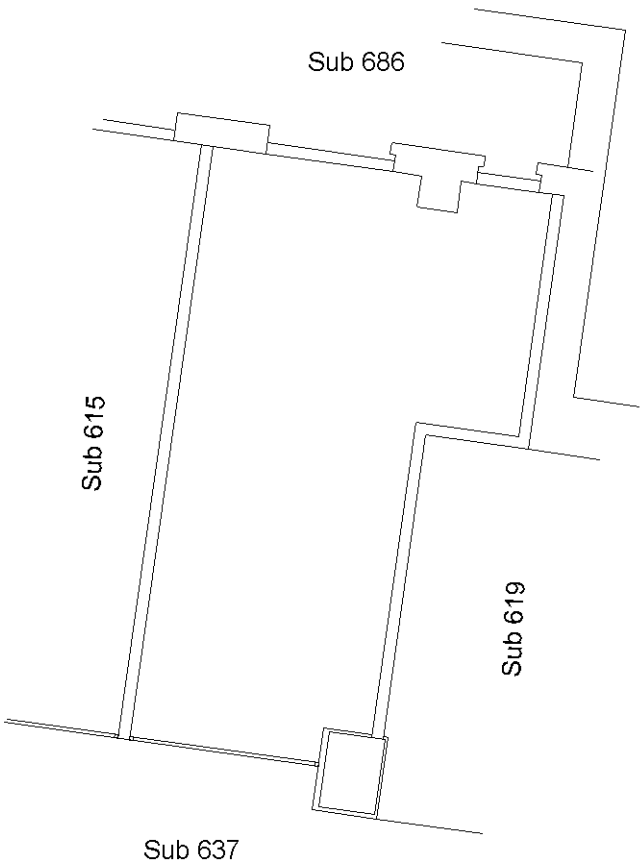

Ultima planimetria in atti

Catasto dei Fabbricati - Situazione al 03/03/2017 - Comune di ROMA (H501) - < Foglio: 500 - Particella: 135 - Subalterno: 617 >
VIA LABICANA n. 123/A piano: S2 interno: R2;

Agenzia delle Entrate
CATASTO FABBRICATI
Ufficio Provinciale di
Roma

Dichiarazione protocollo n. RM0109440 del 01/03/2017

Planimetria di u.i.u. in Comune di Roma

Via Di S. Giovanni In Laterano

civ. 7

Identificativi Catastali:

Sezione:

Foglio: 500

Particella: 135

Subalterno: 596

Compilata da:

Lelli Carlo

Iscritto all'albo:
Geometri

Prov. Roma



N. 7646

Scheda n. 1

Scala 1:100

LOCALE CANTINA

Piano S3 scala G int. 8 - H= 2,70

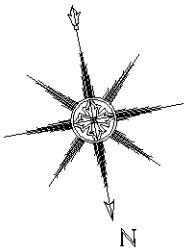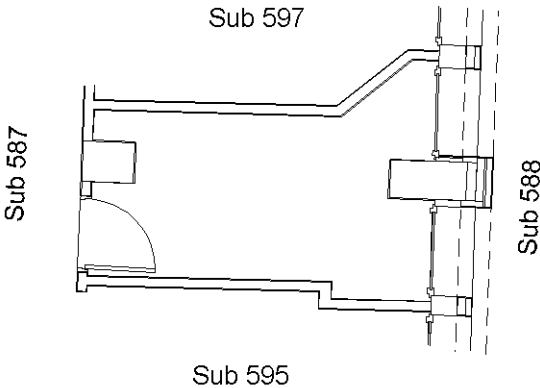

Ultima planimetria in atti

Data: 02/03/2017 - n. T378535 - Richiedente: LLLCRL70A08H501T

Totale schede: 1 - Formato di acquisizione: A4(210x297) - Formato stampa richiesto: A4(210x297)

Catasto dei Fabbricati - Situazione al 02/03/2017 - Comune di ROMA (H501) - < Foglio: 500 - Particella: 135 - Subalterno: 596 >
VIA DI S.GIOVANNI IN LATERANO n. 7 piano: S3 interno: 8 scala: G;