

MODULARIO
F. - Cat. S. T. - 315



MINISTERO DELLE FINANZE
DIREZIONE GENERALE DEL CATASTO E DEI SERVIZI TECNICI ERARIALI

Mod. B (Nuovo Catasto Edilizio Urbano)

Lire
20

NUOVO CATASTO EDILIZIO URBANO

(R. DECRETO-LEGGE 13 APRILE 1939, N. 652)


Planimetria dell'immobile situato nel Comune di ROMA Via Trionfale n. 8891
Ditta PROVINCIA di ROMA
Allegata alla dichiarazione presentata all'Ufficio Tecnico Erariale di ROMA

Scheda O n. 1040570
Foglio 194 p. 160

ditta intestata

piano secondo
h = m. 3.00

ditta intestata

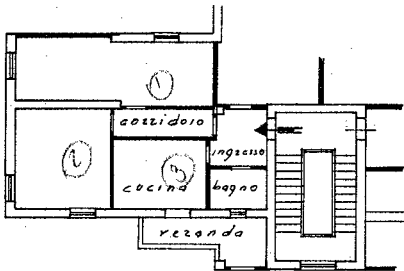

ditta intestata

ditta intestata

ORIENTAMENTO



SCALA DI 1.200

SPAZIO RISERVATO PER LE ANNOTAZIONI D'UFFICIO

DATA
PROT. N°





Compilata dal geometra
(Titolo, nome e cognome del tecnico)
Gaspare Vasta
Iscritto all'Albo de Geometri
della Provincia di ROMA
DATA 31.1.1967
Firma: Gaspare Vasta


Ultima planimetria in atti

ABITAZIONE interno 55 - piano Secondo - scala V


Rappresentazione come da RILIEVO ottobre 2013

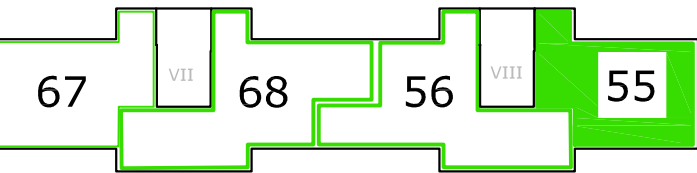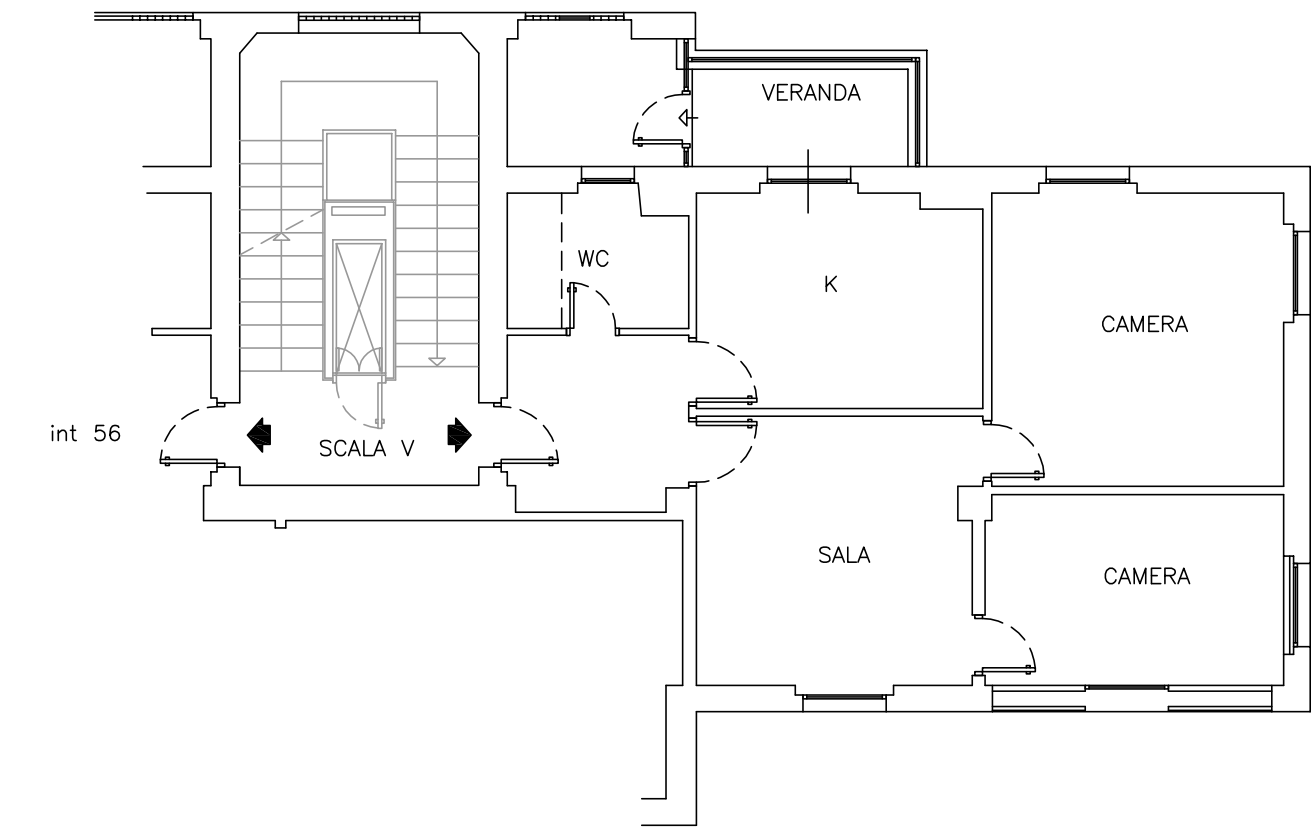

Pal C

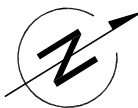


Stralcio PROGETTO prot 34187 del 1951 - PIANO TIPO

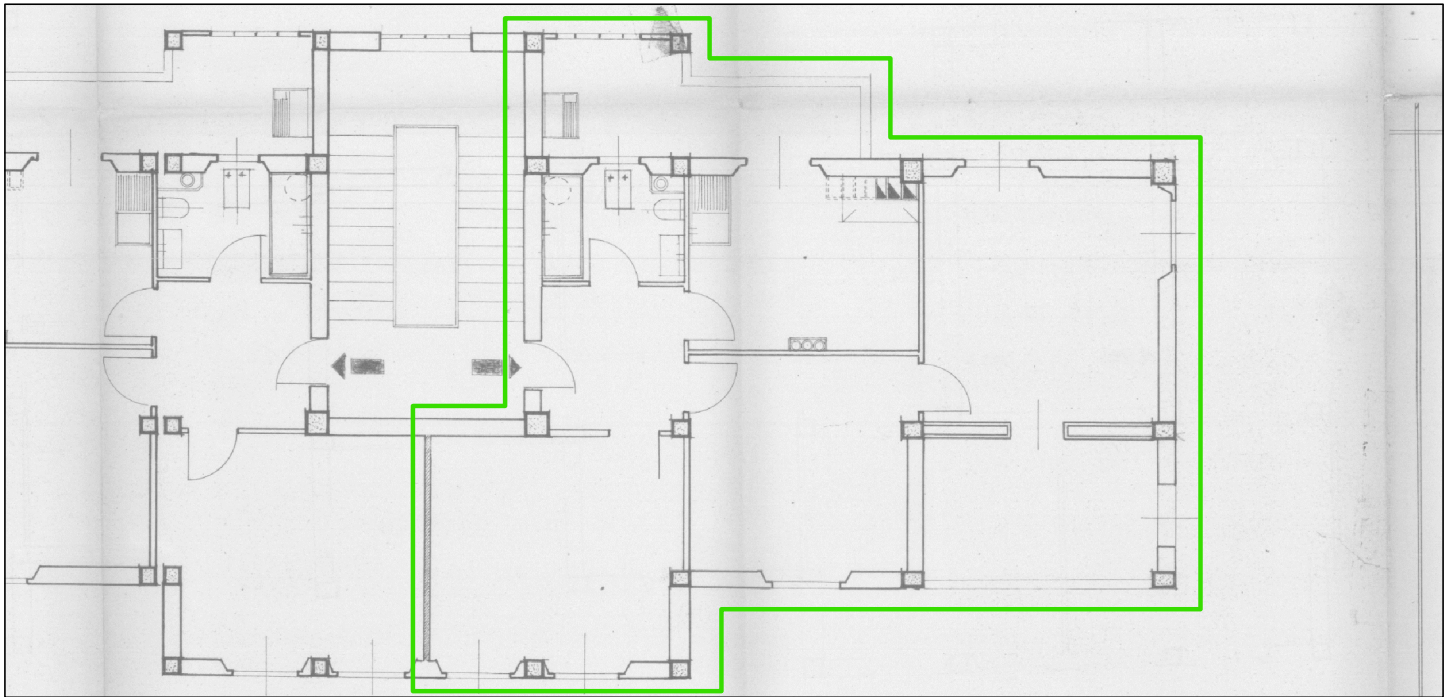


Stralcio planimetria CATASTALE del 15/03/1967

fg 194 - part 160 - sub 5

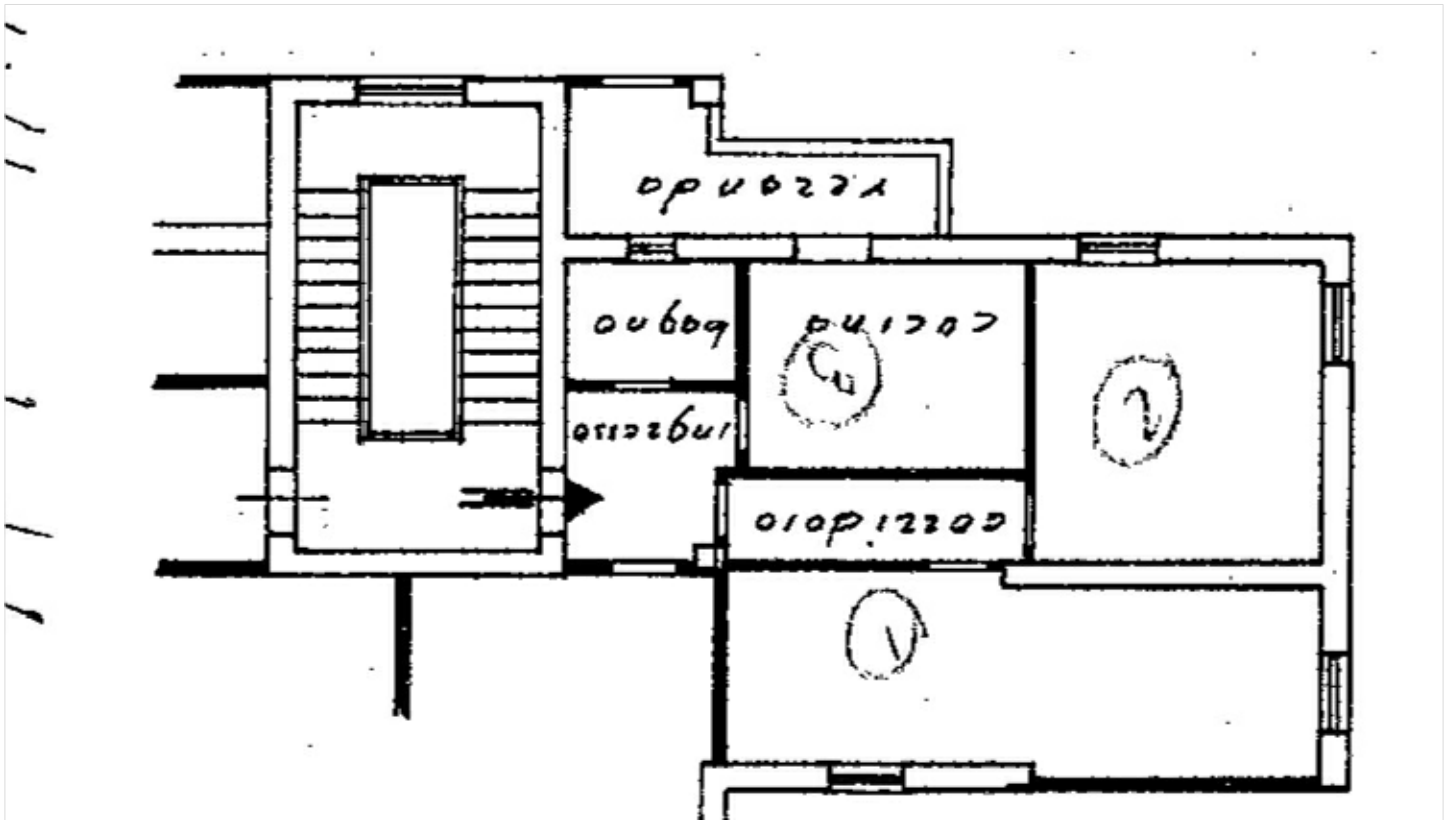

DIFFORMITA' RILEVATE

- Difformità non legittime da rimuovere
- Difformità oggetto di Domanda di Condonò
- Difformità esterne sanabili
- Cessione vano
- Accorpamento vano

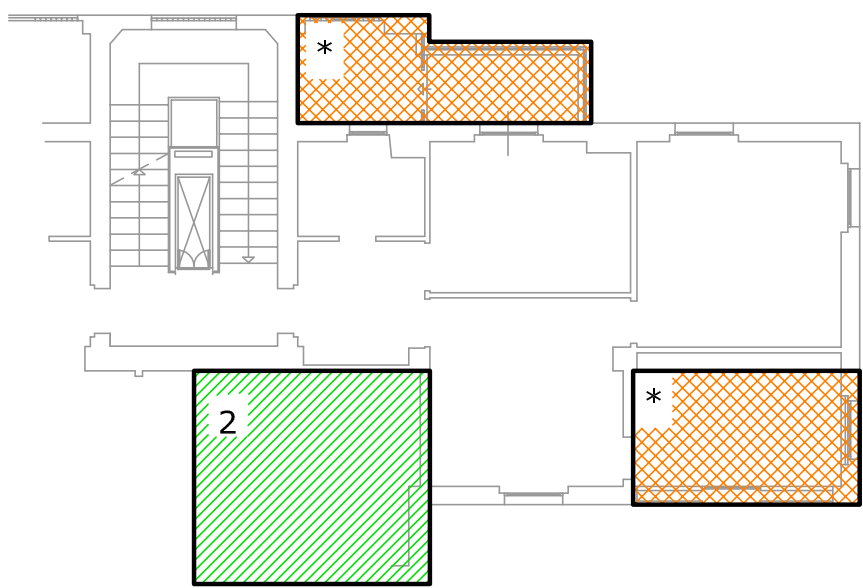

1 - Ampliamento a destinazione residenziale per sup netta totale di circa mq 16,20.
Domanda di Condonò 87/238814/12 richiesta per una superficie residenziale di mq 16,20.
Si consiglia la presentazione di documentazione aggiuntiva completa di visura storica, planimetria aggiornata, modulo-descrizione lavori e relazione esplicativa
Richiesta di inserimento nuovo sot per le modifiche interne con cessione vano (in difformità al progetto originario ma osservabili dalla planimetria del 1967)

- 2 - (opere di manutenzione straordinaria MS) Diversa distribuzione interna
- 3 - (opere di manutenzione straordinaria MS) Cessione di vano

* Presso il Catasto:
VISURA Modifica/inserimento "palazzina"
PLANIMETRIA Inserimento "scala-interno-palazzina"

(eventuali) PRATICHE da PRESENTARE:
-- Docfa con planimetria ed inserimento di dati
-- Doc aggiuntiva Domanda di Condonò
-- CILA per opere interne eseguite post condono