

**Agenzia delle Entrate**  
**CATASTO FABBRICATI**  
**Ufficio Provinciale di**  
**Roma**

Dichiarazione protocollo n. RM0238298 del 17/04/2024

Comune di Roma

Via Trionfale

civ. 8891

Identificativi Catastali:

Sezione:

Foglio: 194

Particella: 162

Subalterno: 505

Compilata da:

Casagrande Laura

Iscritto all'albo:

Ingegneri

Prov. Roma

N. 26033

Planimetria

Scheda n. 1


Scala 1:100

# ABITAZIONE int 90


## Piano Primo - Scala 8 - Edificio D

### h = 3,10 m

cortile condominiale

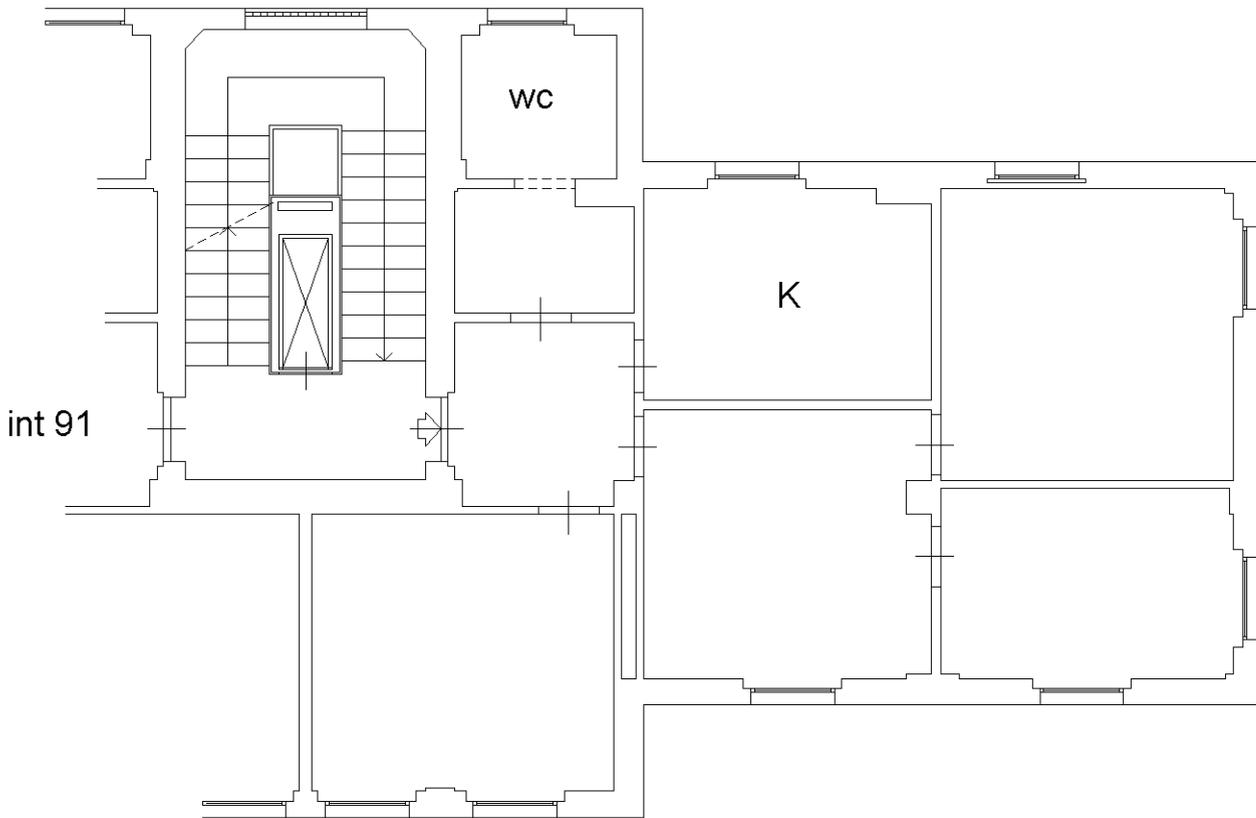



cortile condominiale

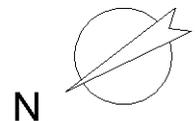

Ultima planimetria in atti

# ABITAZIONE interno 90- piano Primo - scala VIII

Rappresentazione come da RILIEVO ottobre 2013

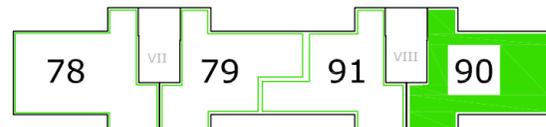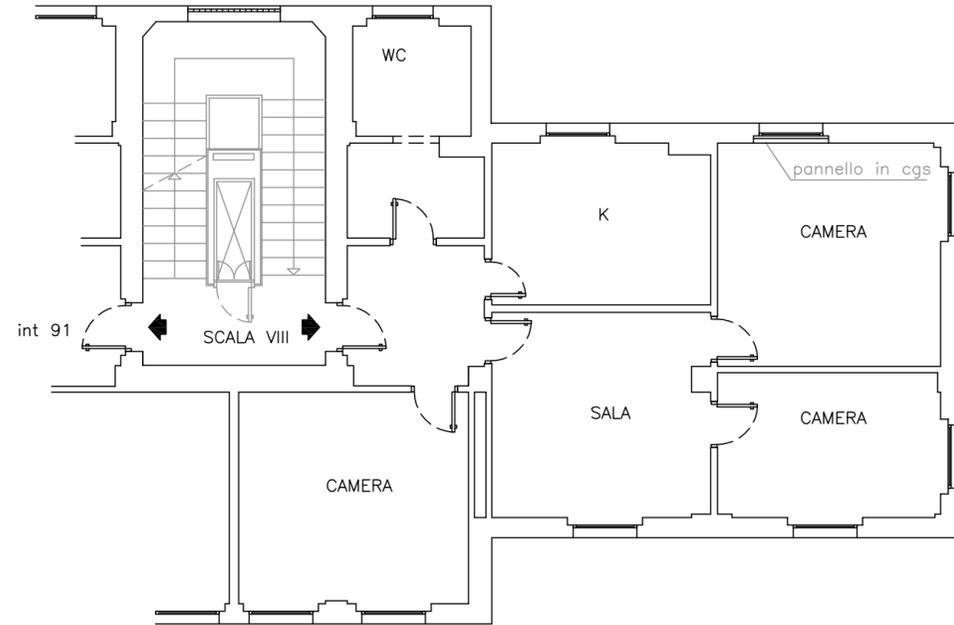

Pal D




## Stralcio PROGETTO prot 34187 del 1951 - PROSPETTI




## Stralcio planimetria CATASTALE del 15/03/1967

fg 194 - part 162 - sub 15

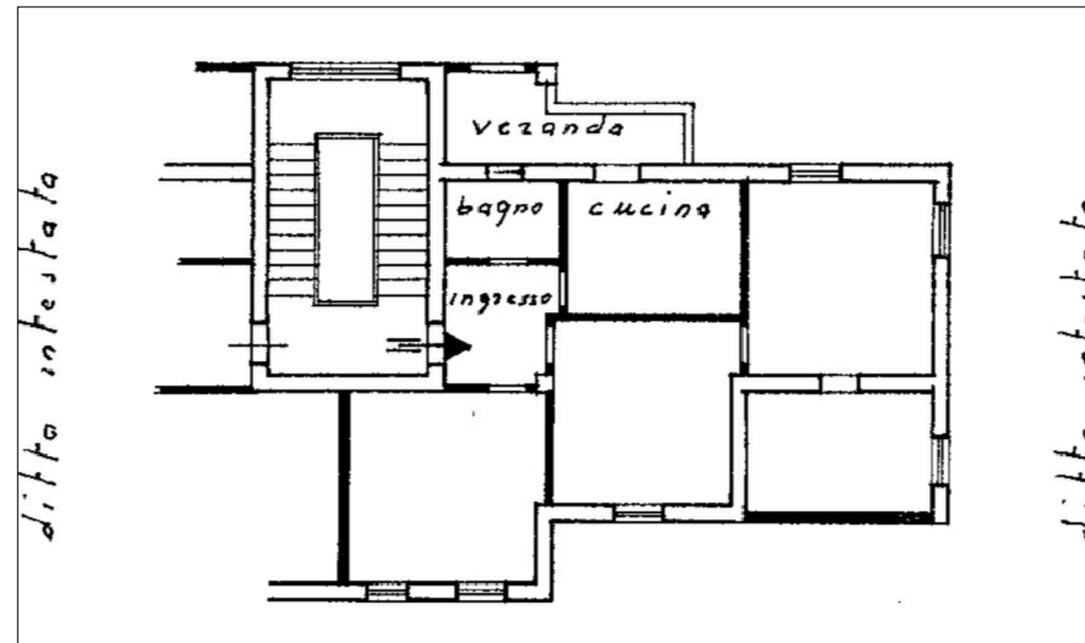

## DIFFORMITA' RILEVATE

- Difformità non legittime da rimuovere
- Difformità oggetto di Domanda di Condono
- Difformità esterne sanabili
- Cessione vano
- Accorpamento vano

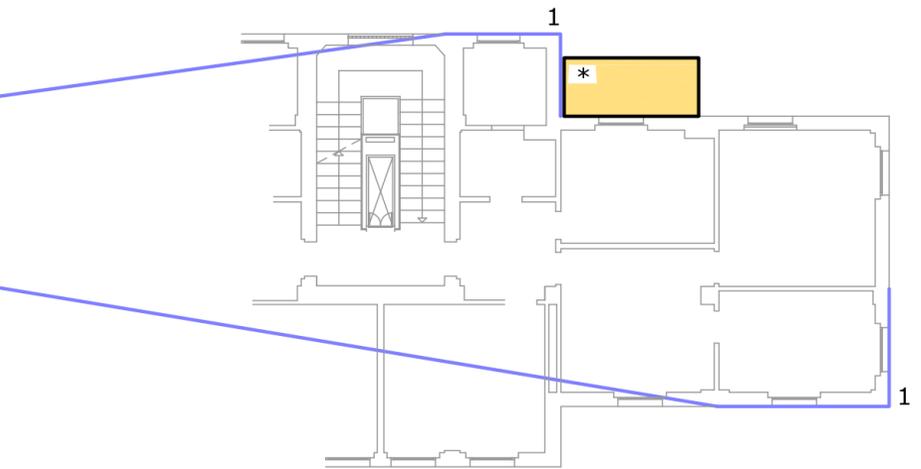

1 - Nel fascicolo progettuale prot 34187/51, manca la rappresentazione grafica del piano terra e del piano primo. La rappresentazione del "piano tipo" non è associabile al piano primo in quanto le caratteristiche sono più simili a quelle del piano terra. Di conseguenza, il confronto con l'attuale stato dei luoghi, viene effettuato dall'osservazione dei prospetti

La diversa distribuzione interna non viene inserita in quanto non presente una planimetria di riferimento urbanisticamente legittima

- \* Presso il Catasto:
- VISURA Modifica/inserimento "scala e palazzina"
- PLANIMETRIA Inserimento "scala-interno-palazzina"
- Errata rappresentazione della veranda

(eventuali) PRATICHE da PRESENTARE:  
-- Docfa con planimetria per inserimento di dati