

box 1030
216074

MINISTERO DELLE FINANZE
DIREZIONE GENERALE DEL CATASTO E DEI SERVIZI TECNICI ERARIALI
CATASTO EDILIZIO URBANO

(R. DECRETO-LEGGI 11 APRILE 1939, N. 647)

situato nel Comune di Palermo Via B.C.2 n° 6
C.d.L. "Finochio Gaspare, Via F. Paolucci, Brancaccio, Palermo
presentata all'Ufficio Tecnico Erariale di Palermo

ACCERTAMENTO GENERALE DELLA PROPRIETA' IMMOBILIARE URBANA

Legge 11 agosto 1939, n. 1249, modificata con D.L. 8 aprile 1948, n. 514

ARTITA 151291
FOGLIO 88
MAPPALE (2453)
SUBALTERNATO COMUNE 79

di Palermo
Finochio Gaspare, Paolucci e Palermo
il 29-7-1931

RICEVUTA DI DICHIARAZIONE DI unita immobiliare urbana:

La ditta (1) Impresa
Costruzioni Edili
"Finochio Gaspare"
Via F. Paolucci
Brancaccio
Palermo

ha presentato dichiarazione della unita immobiliare sita nel Comune di Palermo

Localita' _____

Via BC-2

N.ri civici 1-6 Scala 1

Piani 20 N.ri interni 30
sotto scala

(1) Segnare i dati anagrafici del solo primo intestatario.


Data di presentazione
- 9 NOV. 1983

N.° di protocollo (mod. 97 CEU)

8744

IL FUNZIONARIO RICEVENTE

Scarpato

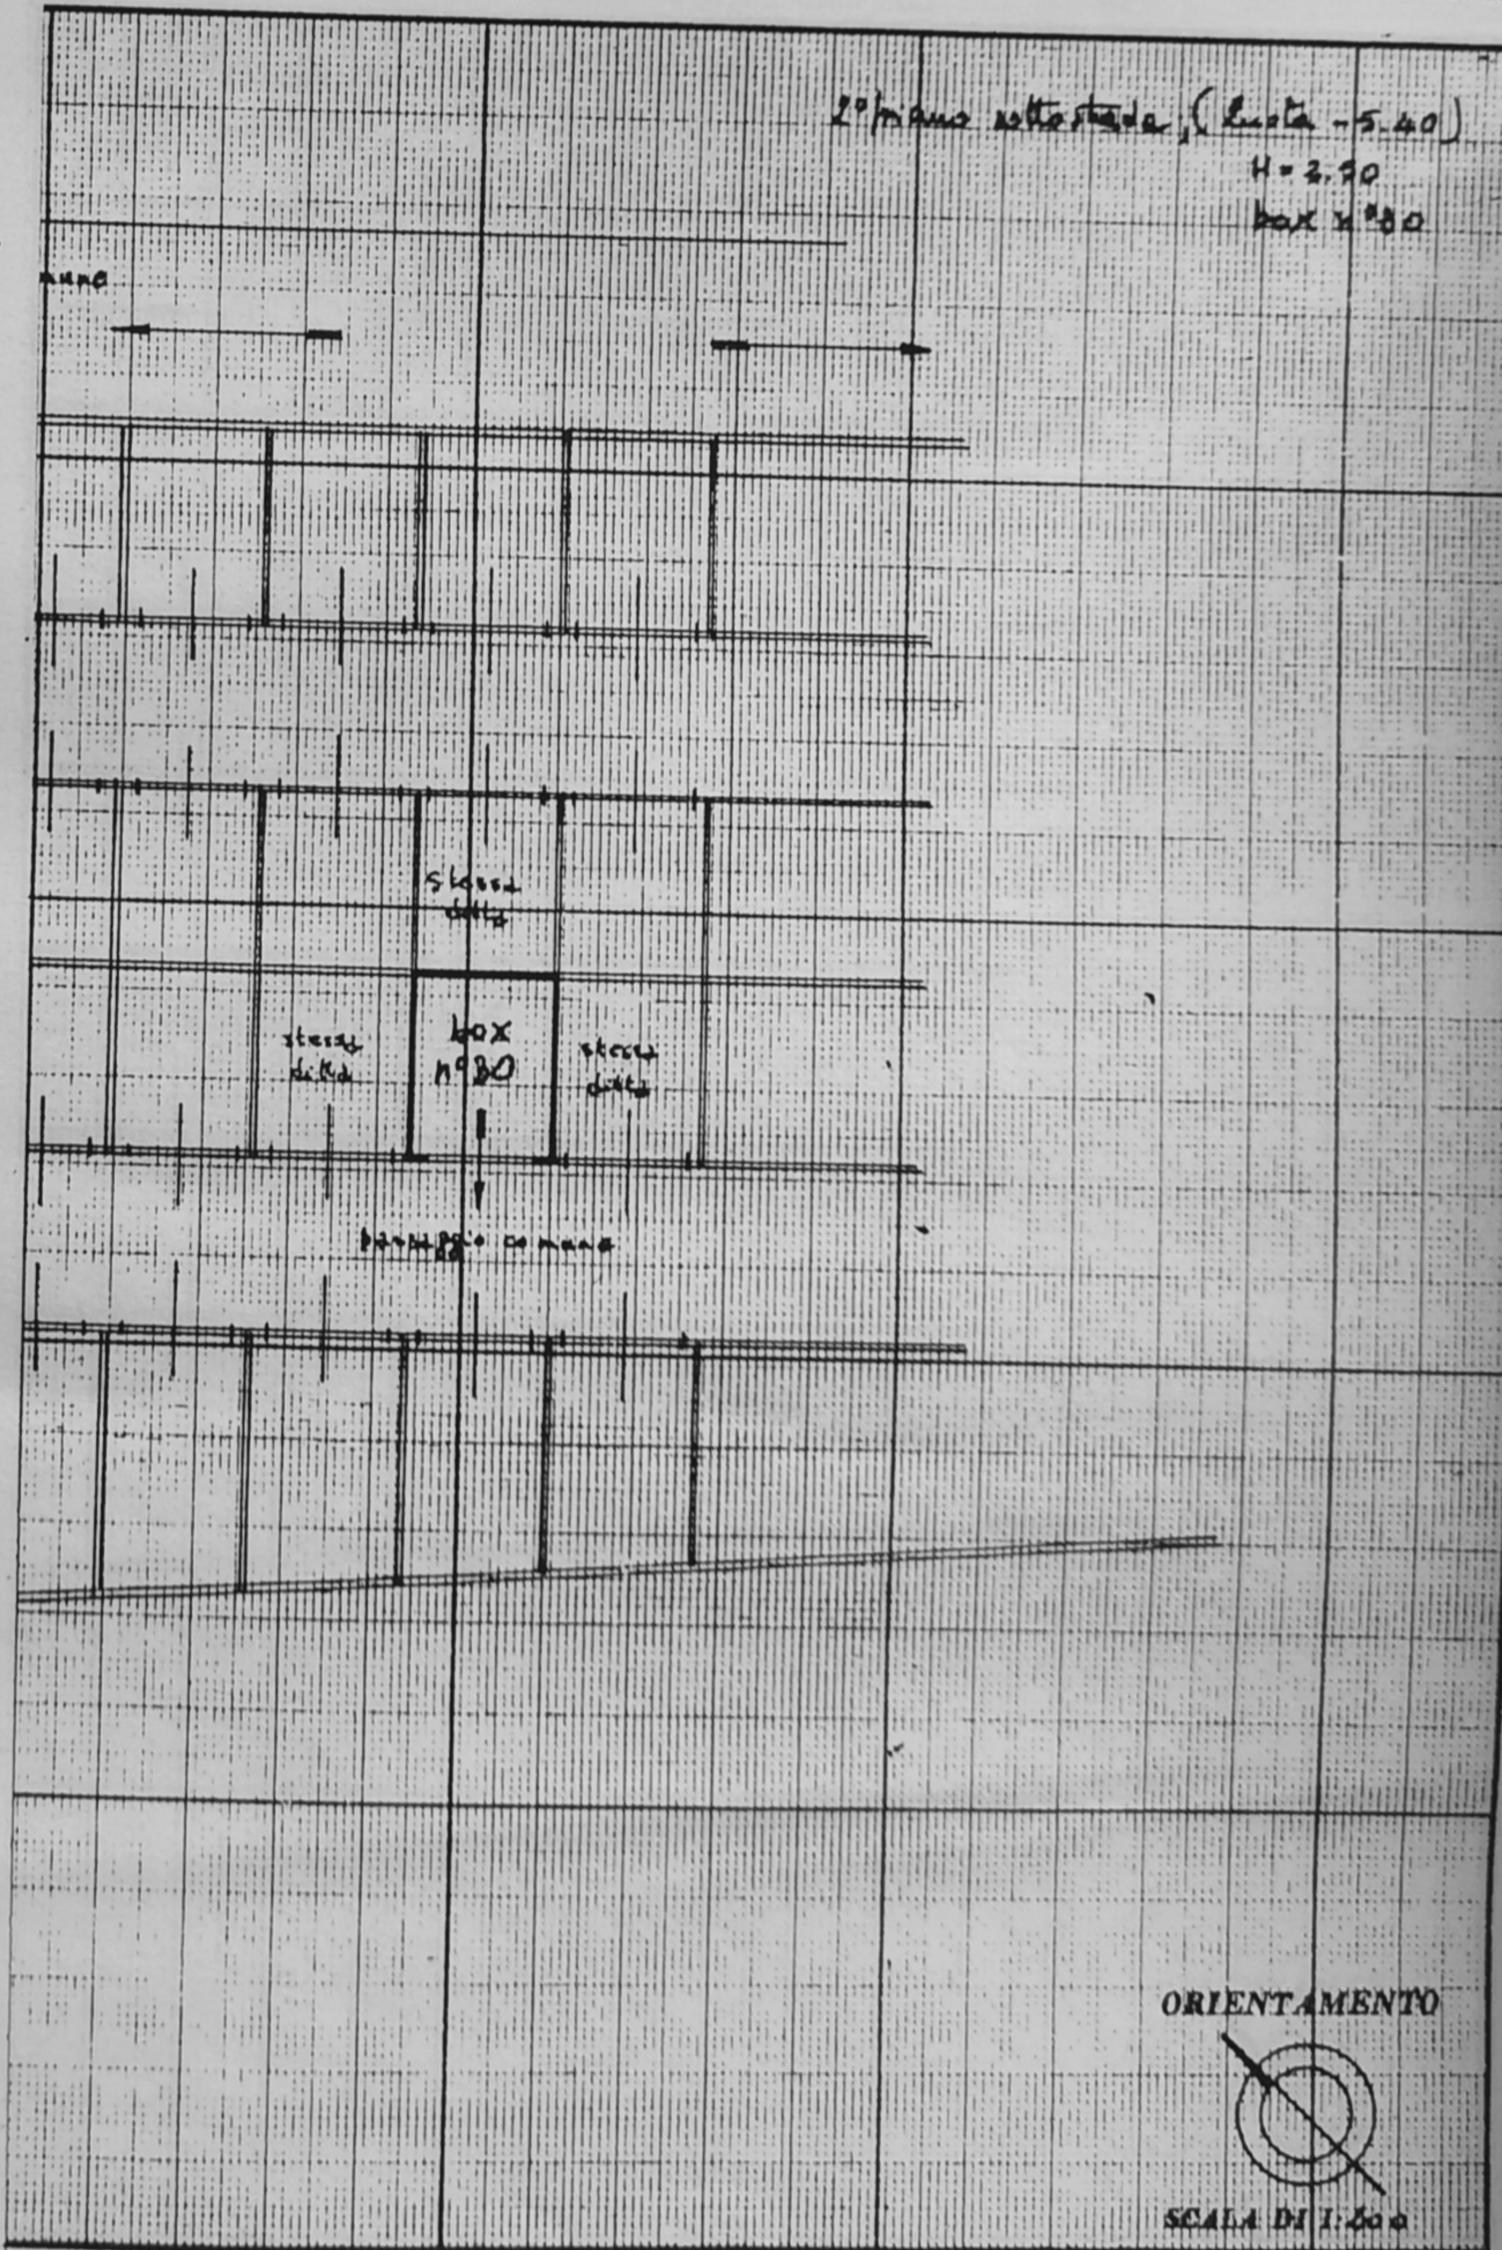

TO PER LE ANNOTAZIONI D'UFFICIO

Compilata dal Geom. Aurelio D'Agostino
(Titolo, nome e cognome del tecnico)

Iscritto all'Albo dei Geometri
della Provincia di Palermo

DATA _____

Firma: D'Agostino A.