

Agenzia del Territorio
CATASTO FABBRICATI
Ufficio Provinciale di
Trapani

Dichiarazione protocollo n. TP0001078 del 05/01/2005

Planimetria di u.i.u. in Comune di Custonaci

Contrada Scucina

civ.

Identificativi Catastali:

Sezione:

Foglio: 87

Particella: 736

Subalterno: 2

Compilata da:
Gentile Leonardo


Iscritto all'albo:
Architetti

Prov. Trapani

N. 1084

Scheda n. 1

Scala 1:200

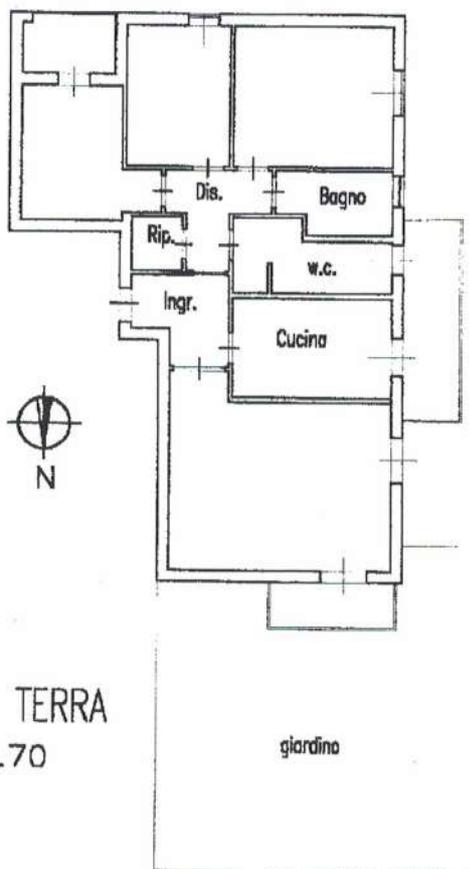

PIANO TERRA
h=2.70

giardino

Catasto dei fabbricati - Situazione al 13/02/2017 - Comune di CUSTONACI(D234) - Foglio: 87 Particella: 736 - Subalterno 2 - VIA SCUCINA piano: T;

Ultima Planimetria in atti

Agenzia del Territorio
CATASTO FABBRICATI
Ufficio Provinciale di
Trapani

Dichiarazione protocollo n. TP0001078 del 05/01/2005

Planimetria di u.i.u. in Comune di Custonaci

Contrada Scucina

civ.

Identificativi Catastali:

Sezione:
Foglio: 87
Particella: 736
Subalterno: 10


Compilata da:
Gentile Leonardo

Iscritto all'albo:
Architetti

Prov. Trapani

N. 1084

Scheda n. 1 Scala 1:200

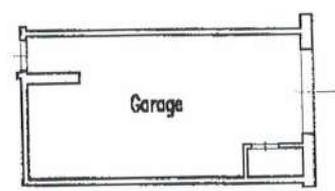

PIANO SEMINTERRATO
h=2.50



Catasto dei Fabbricati - Situazione al 13/02/2017 - Comune di CUSTONACI(D234) - < Foglio: 87 Particella: 736 - Subalterno 10 >
VIA SCUCINA piano: S1;

Ultima Planimetria in atti