


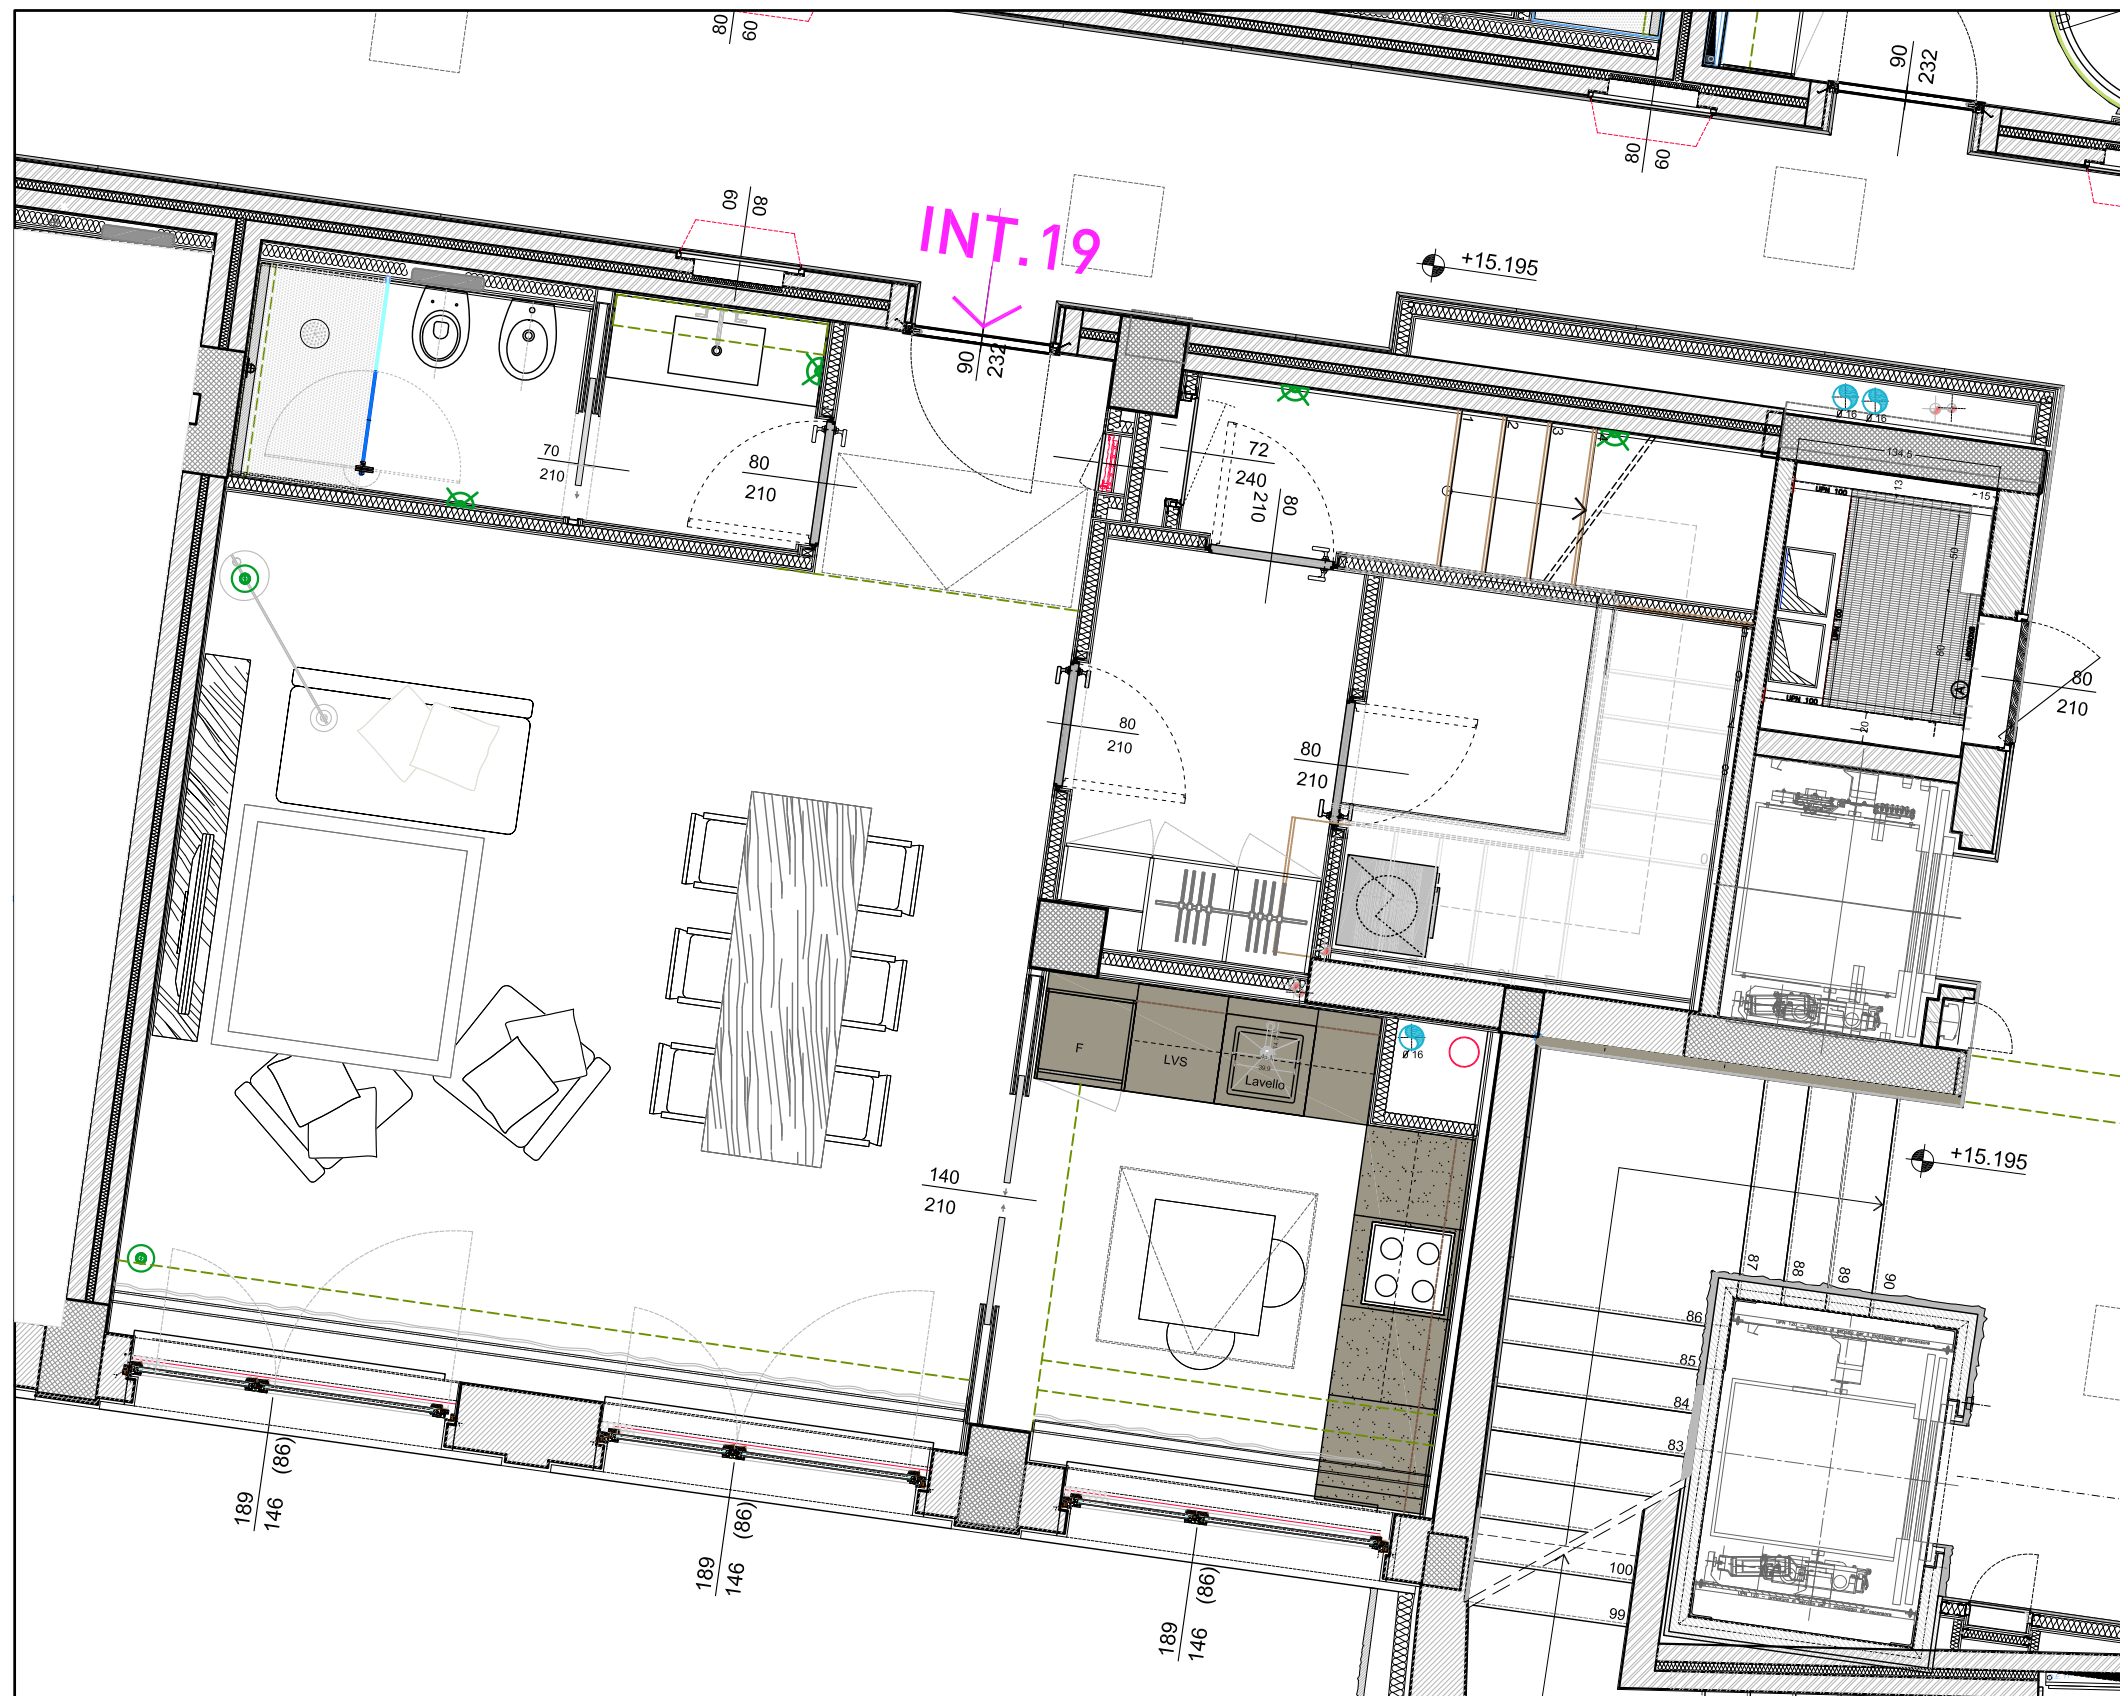

PIANO QUARTO
APPARTAMENTO DUPLEX

INT.19

Sup.comm. mq. 76.91

Soggiorno-pranzo
cucina
bagno
disimpegno


PIANO QUINTO
APPARTAMENTO DUPLEX

INT.19

Sup.comm. mq. 54.95
Balcone. mq. 3.88

camera
bagno

Sup.comm. totale mq. 131.86

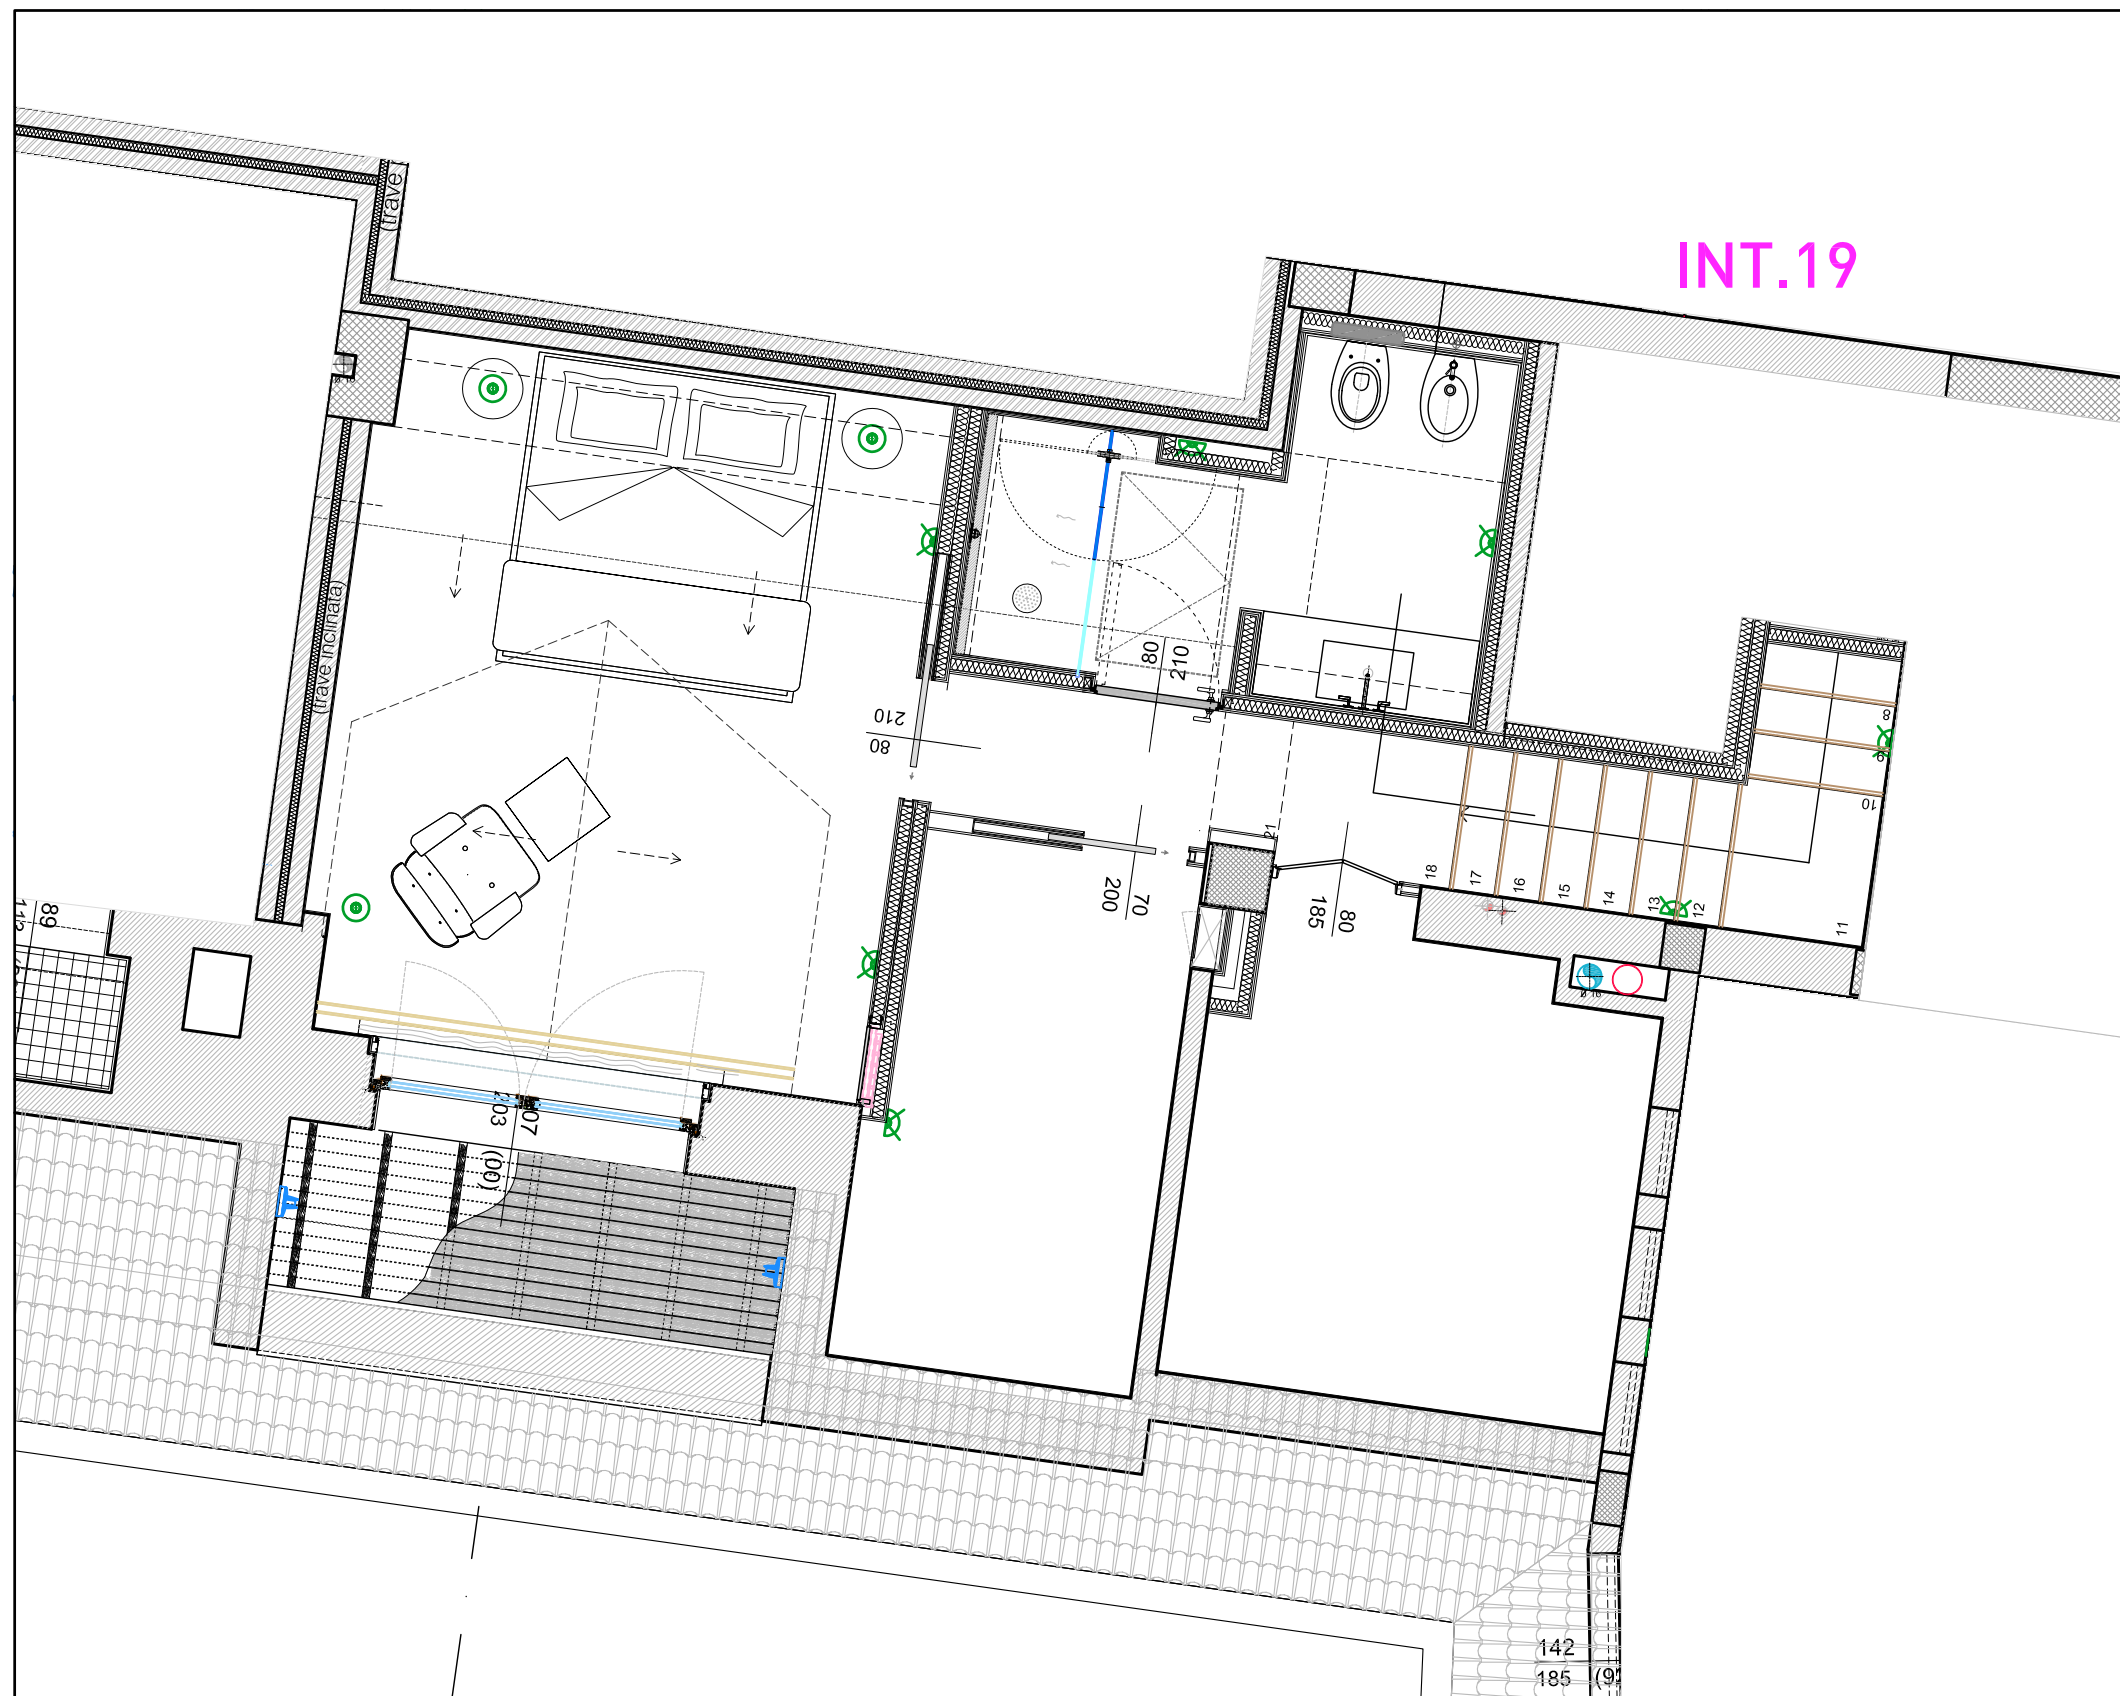

PIANO QUINTO

APPARTAMENTO DUPLEX

INT.19

Sup.comm. mq.54.95

Balcone. mq.3.88

camera
bagno
locali sottotetto
balcone con affaccio su corte

PIANO QUARTO

APPARTAMENTO DUPLEX

INT.19

Sup.comm. mq.76.91

Soggiorno-pranzo
cucina
bagno
disimpegno

Sup.comm. totale mq.131.86

Agenzia delle Entrate
CATASTO FABBRICATI
Ufficio Provinciale di
Roma

Dichiarazione protocollo n. RM0109440del 01/03/2017

Planimetria di u.i.u. in Comune di Roma

Via Di S. Giovanni In Laterano

civ. 7

Identificativi Catastali:

Sezione:

Foglio: 500

Particella: 135

Subalterno: 676

Compilata da:

Lelli Carlo

Iscritto all'albo:

Geometri

Prov. Roma


N. 7646

Scheda n. 1

Scala 1:100


ABITAZIONE

Piano Quarto scala G int. 19

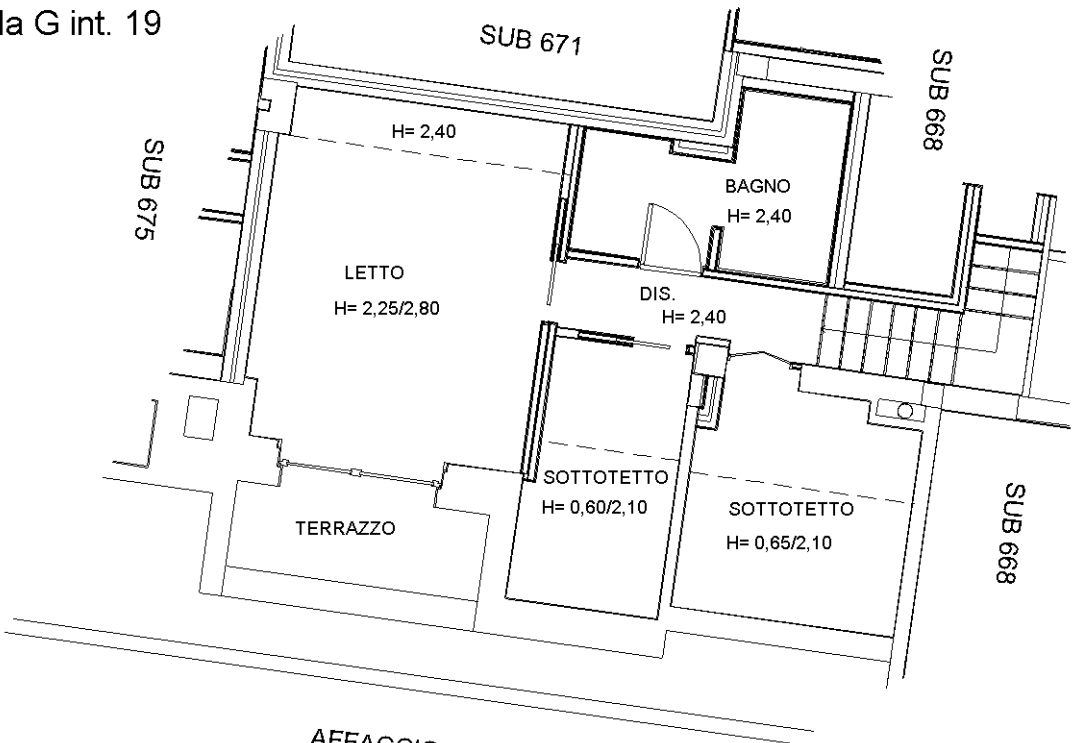

ABITAZIONE

Piano Terzo scala G int. 19

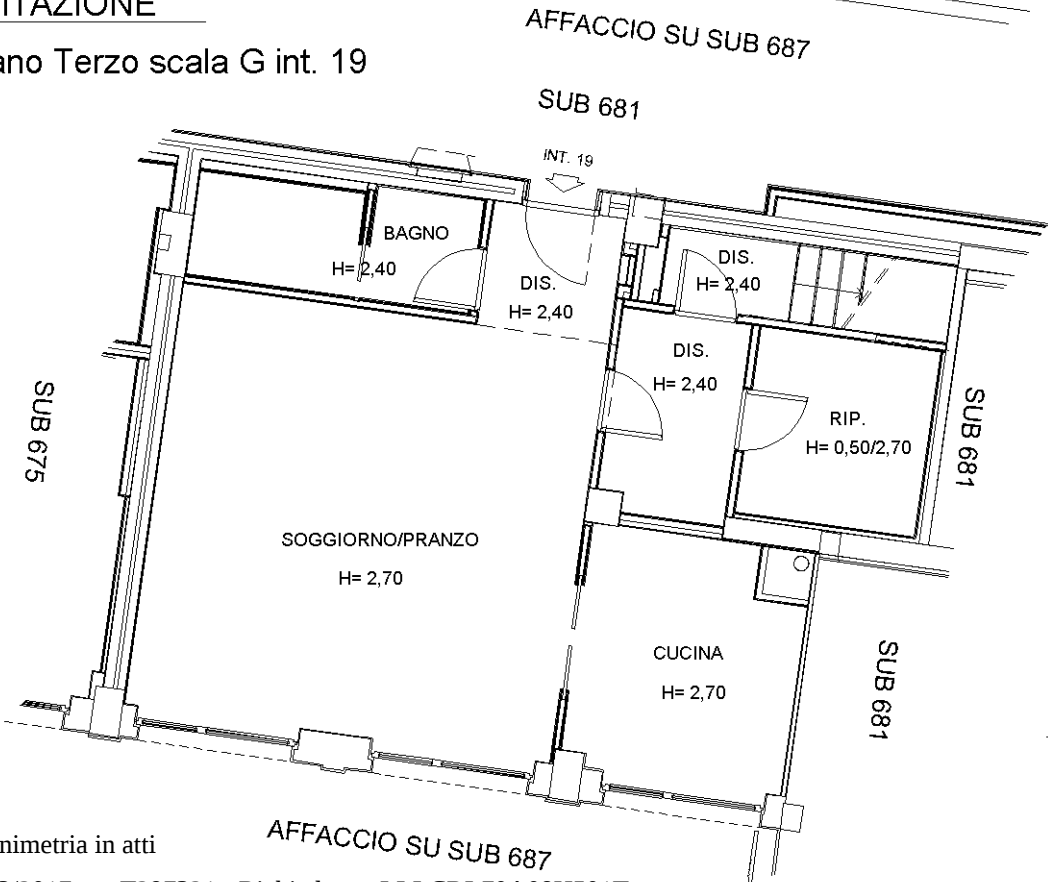

Ultima planimetria in atti

Data: 03/03/2017 - n. T297321 - Richiedente: LLLCRL70A08H501T

Totale schede: 1 - Formato di acquisizione: A4(210x297) - Formato stampa richiesto: A4(210x297)

Catasto dei Fabbricati - Situazione al 03/03/2017 - Comune di ROMA (H501) - < Foglio: 500 - Particella: 135 - Subalterno: 676 >
VIA DI S.GIOVANNI IN LATERANO n. 7 piano: 3-4 interno: 19 scala: G;