

Agenzia delle Entrate
CATASTO FABBRICATI
Ufficio Provinciale di
Roma

Dichiarazione protocollo n. RM0109440del 01/03/2017

Planimetria di u.i.u. in Comune di Roma

Via Di S. Giovanni In Laterano

civ. 7

Identificativi Catastali:

Sezione:

Foglio: 500

Particella: 135

Subalterno: 589

Compilata da:

Lelli Carlo

Iscritto all'albo:
Geometri

Prov. Roma



N. 7646

Scheda n. 1

Scala 1:100

LOCALE CANTINA

Piano S3 scala G int. 1 - H= 2,85

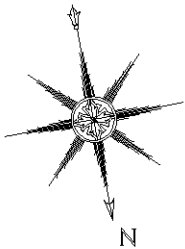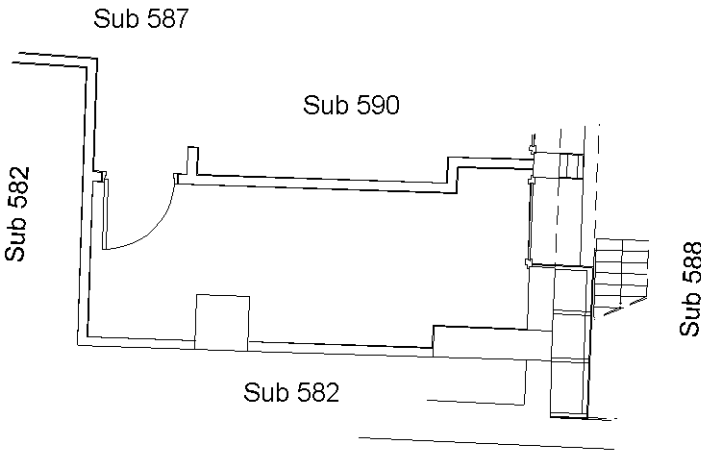

Ultima planimetria in atti