

ELABORATO PLANIMETRICO		Agenzia del Territorio CATASTO FABBRICATI Ufficio Provinciale di Roma	
Compilato da: Carrozza Claudio			
Iscritto all'albo: Geometri			
Prov. Roma		N. 5350	
Comune di Roma		Protocollo n. 000572531 del 27/06/2002	
Sezione:	Foglio: 959	Particella: 685	Tipo Mappale n. del
Dimostrazione grafica dei subalterni		Scala 1 : 500	
INT.18 577 INT.17 576 INT.24 605 INT.23 604 INT.19 578 1 INT.25 606 INT.22 603 1 1 A B P. SETTIMO INT.15 574 INT.14 573 INT.20 601 INT.19 600 INT.16 575 1 INT.21 602 INT.18 599 1 1 A B P. SESTO INT.12 571 INT.11 570 INT.16 597 INT.15 596 INT.13 572 1 INT.17 598 INT.14 595 1 1 A B P. QUINTO Data: 24/06/2024 - n. T161434 - Richiedente: Telematico Totale schede: 5 - Formato di acquisizione: A4(210x297) - Formato stampa richiesto: A3(297x420) - Fattore di scala non utilizzabile Ultima planimetria in atti Elaborato Planimetrico - Catasto dei Fabbricati - Situazione al 24/06/2024 - Comune di ROMA(H501) - < Foglio 959 Particella 685 ^			

Agenzia del Territorio
CATASTO FABBRICATI
Ufficio Provinciale di
Roma

Dichiarazione protocollo n. 555349 del 20/06/2002

Planimetria di u.i.u. in Comune di Roma

Via G.b. Peltechian

civ. 10

Identificativi Catastali:

Sezione:

Foglio: 959

Particella: 685

Subalterno: 600

Compilata da:

Carrozza Claudio

Iscritto all'albo:
Geometri



Prov. Roma

N. 5350

Scheda n. 1

Scala 1:100

VIA G.B. PELTECHIAN 10
ABITAZIONE SC.B INT.19
PIANO SESTO
H:2.80

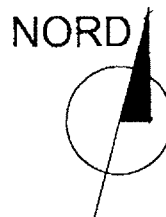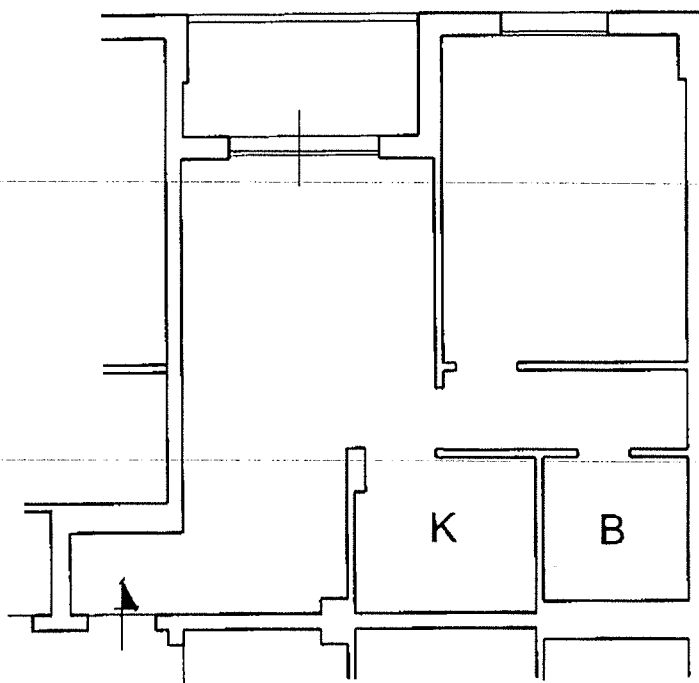

Catasto dei Fabbricati - Situazione al 09/09/2020 - Comune di ROMA(H501) - < Foglio: 959 Particella: 685 > - Sub: 600
VIA GIOVANNI BATTISTA PELTECHIAN n. 10 piano: 6 interno: 19 scala: B;