

Agenzia del Territorio
CATASTO FABBRICATI
Ufficio Provinciale di
Roma

Dichiarazione protocollo n. 555349 del 20/06/2002

Planimetria di u.i.u. in Comune di Roma

Via G.b. Peltechian

civ. 10

Identificativi Catastali:

Sezione:
Foglio: 959
Particella: 685
Subalterno: 605

Compilata da:
Carrozza Claudio
Iscritto all'albo:
Geometri


Prov. Roma

N. 5350

Scheda n. 1

Scala 1:100

VIA G.B. PELTECHIAN 10
ABITAZIONE SC. B INT.24
PIANO SETTIMO
H:2.80

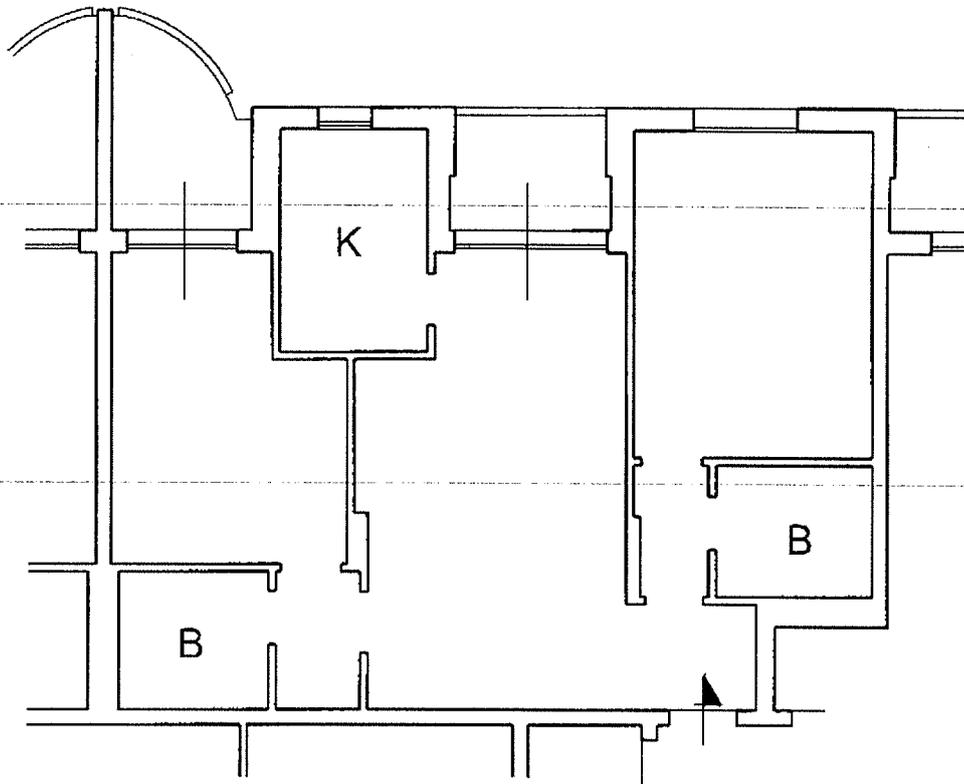

Catasto dei Fabbricati - Situazione al 09/09/2020 - Comune di ROMA(H501) - < Foglio: 959 Particella: 685 > - Sub: 605
VIA GIOVANNI BATTISTA PELTECHIAN n. 10 piano: 7 interno: 24 scala: B;

