



# NUOVO CATASTO EDILIZIO URBANO

(R. DECRETO-LEGGE 13 APRILE 1939, N. 652)


Planimetria dell'immobile situato nel Comune di COMO Via MASIA 53

Ditta IMMOBILIARE RESI OTTAVA S.R.L. - Via Bigli 4 - Milano -

Allegata alla dichiarazione presentata all'Ufficio Tecnico Erariale di COMO

Mod. 97 N. 584 Mod. B (Nuovo Catasto Edilizio Urbano)

Lire  
20

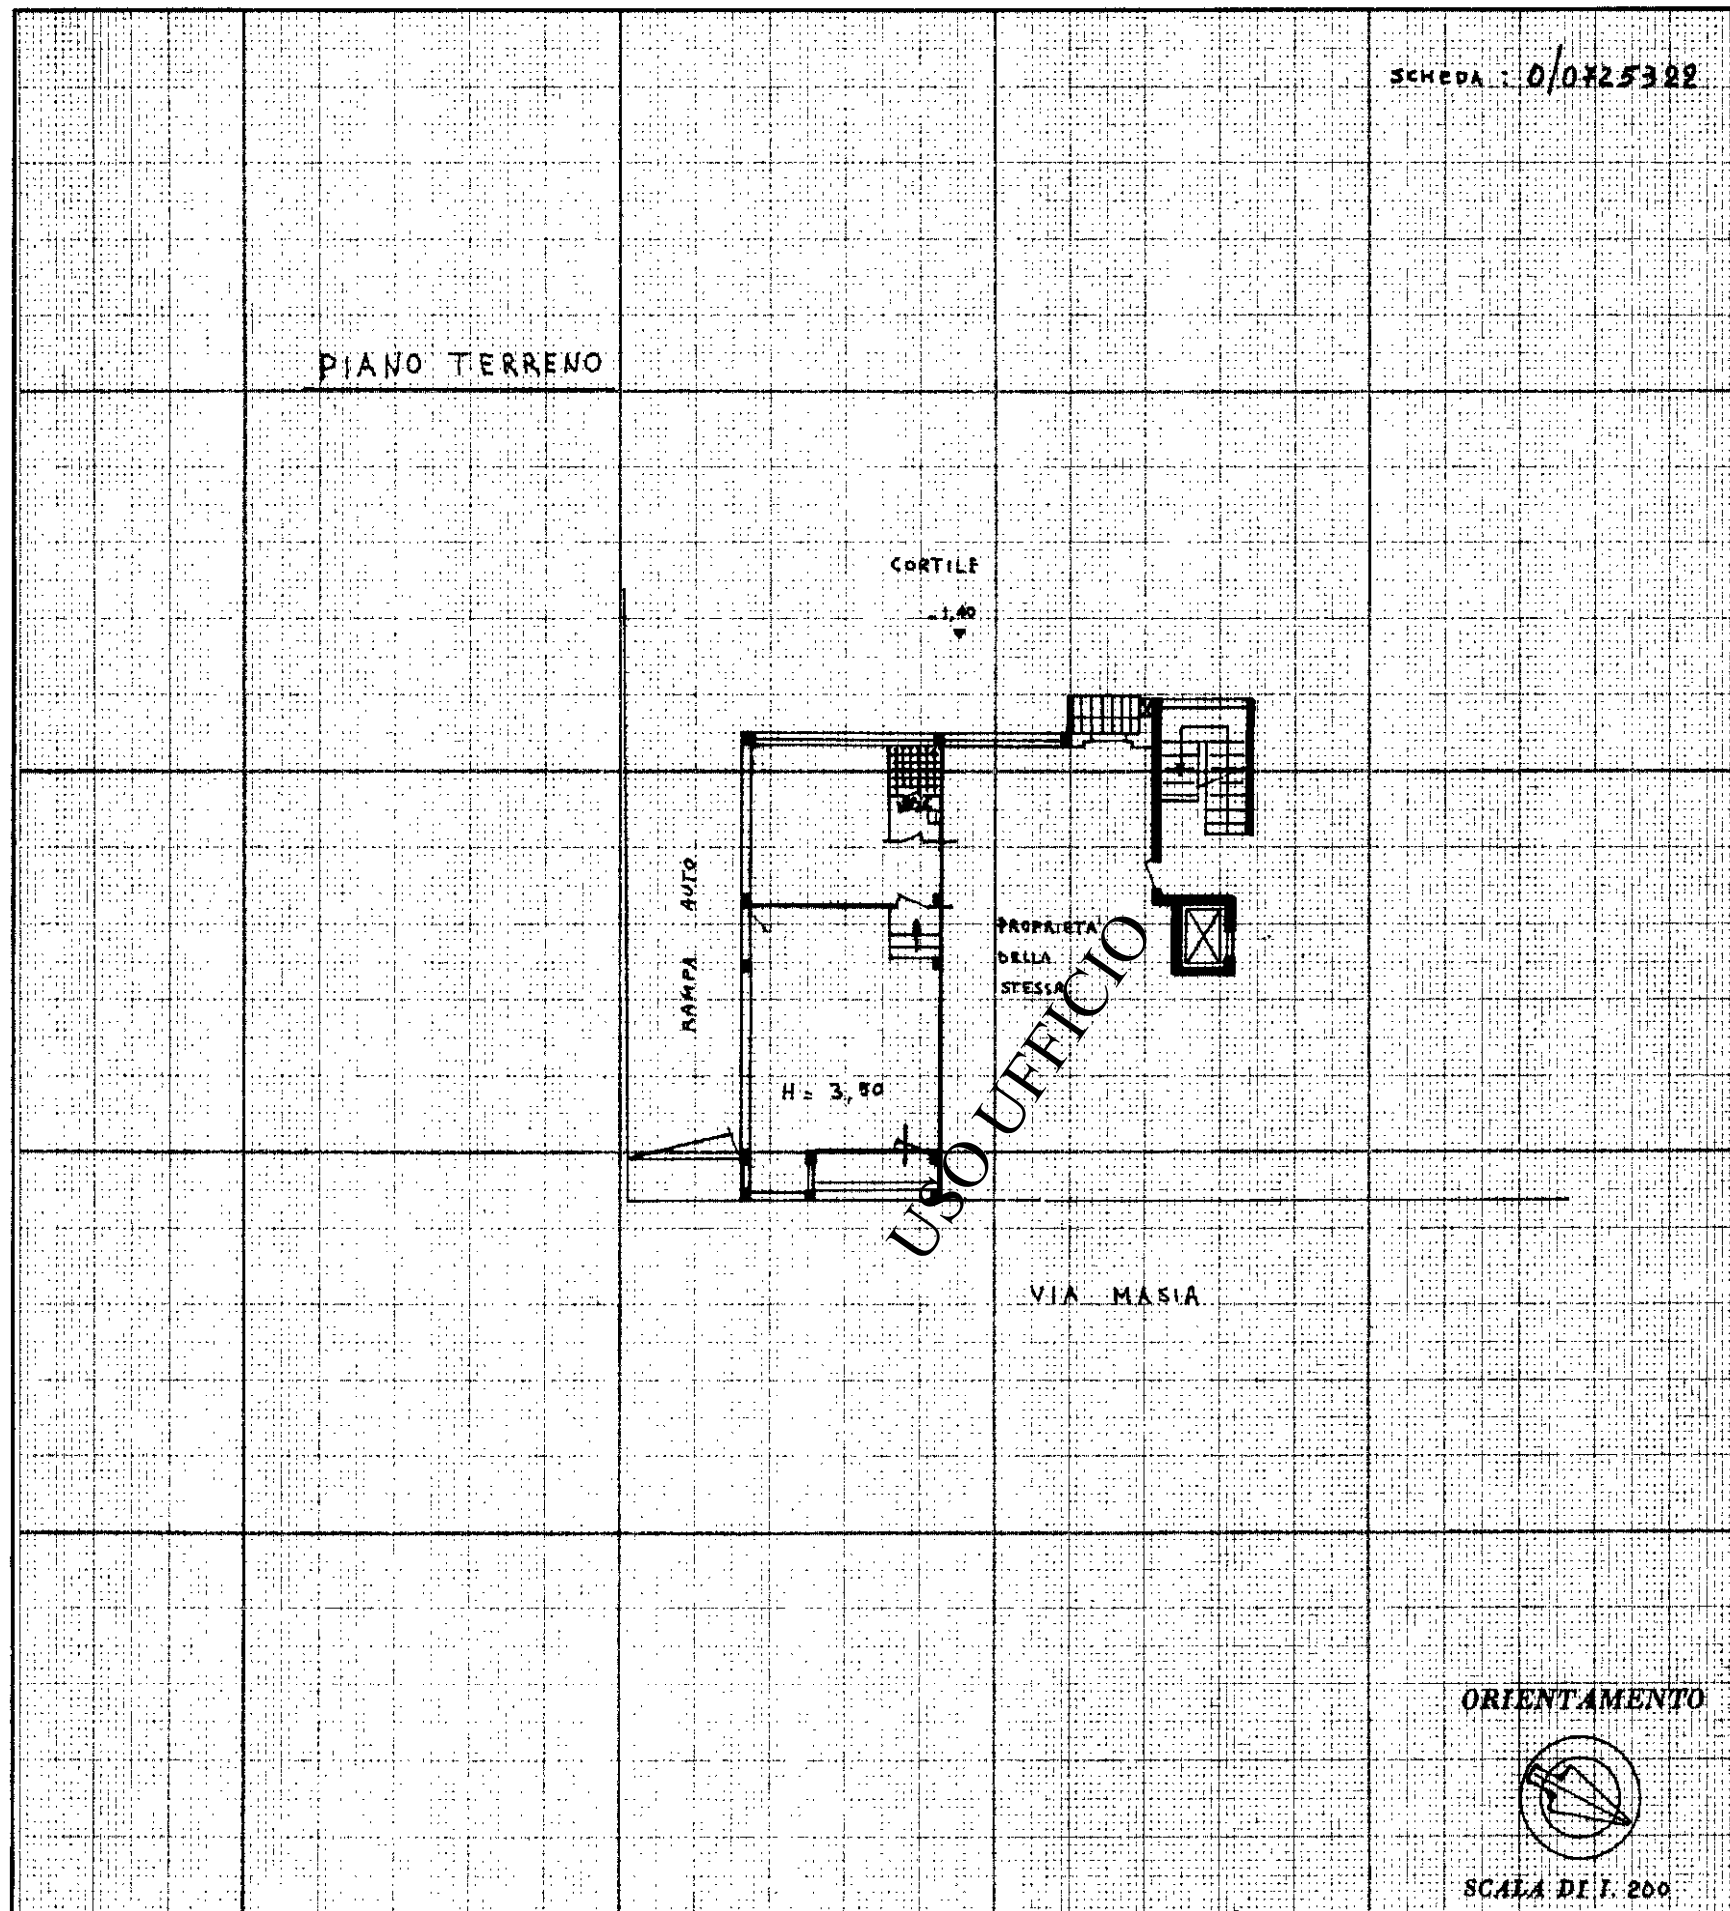

SPAZIO RISERVATO PER LE ANNOTAZIONI D'UFFICIO

DATA

PROT. N°

Compilata dal DR. ING. BRUNO SIRTORI  
(Titolo, nome e cognome del tecnico)

Iscritto all'Albo de gli INGEGNERI  
della Provincia di MILANO

DATA 28/2/1969

Firma:

*Bruno Sirtori*



# NUOVO CATASTO EDILIZIO URBANO

(R. DECRETO-LEGE 13 APRILE 1939, N. 652)

Lire  
20


Planimetria dell'immobile situato nel Comune di COMO Via MASIA 53

Ditta IMMOBILIARE RESI OTTAVA S.r.l. - Via Bigli n° 4 - MILANO-

Allegata alla dichiarazione presentata all'Ufficio Tecnico Erariale di COMO

SCHEDA: 0/0725455

PIANO CANTINATO

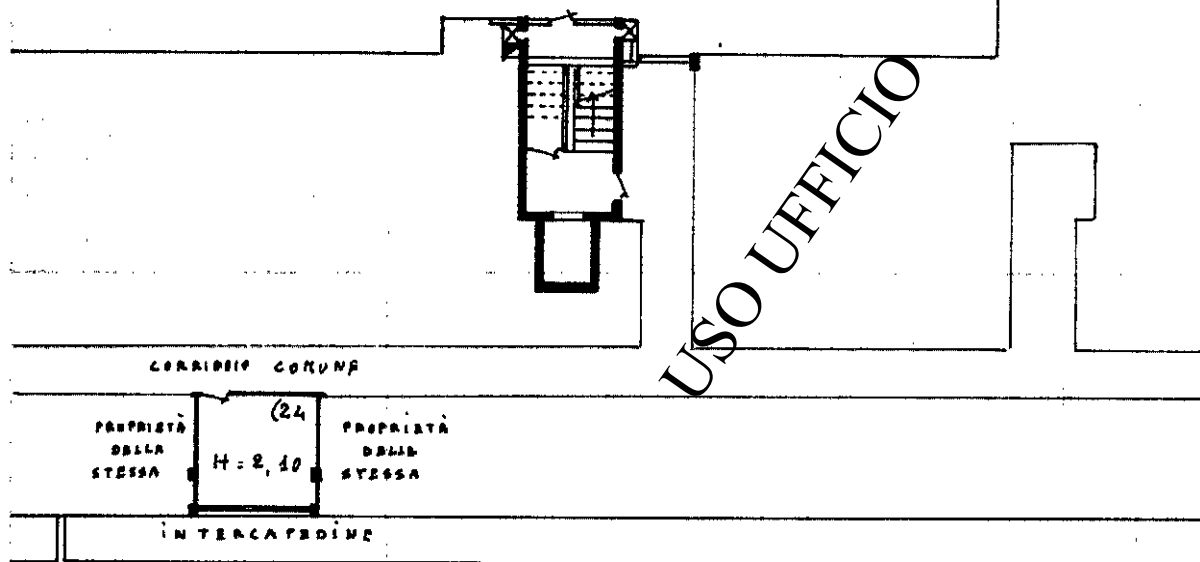


PROPRIETÀ CONDOM. GUIDO

VIA MASIA 68

VIA MASIA

ORIENTAMENTO

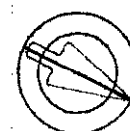

SCALA DI 1:200

SPAZIO RISERVATO PER LE ANNOTAZIONI D'UFFICIO

DATA

PROT. N°

Compilata dal Dott. Ing. Bruno Sirtori  
(Titolo, nome e cognome del tecnico)

Iscritto all'Albo de gli Ingegneri  
della Provincia di MILANO

DATA 28/2/1969

Firma:

B. Sirtori

**Agenzia del Territorio**  
**CATASTO FABBRICATI**  
**Ufficio Provinciale di**  
**Como**

Dichiarazione protocollo n. del

Planimetria di u.i.u. in Comune di **Como**

**Via Masia**

civ. 53

Identificativi Catastali:

Sezione: **BOR**

Foglio: **5**

Particella: **3597**

Subalterno: **705**

Compilata da:

**De Cani Francesco**

Iscritto all'albo:

**Geometri**

Prov. **Lecco**

N. **313**

Scheda n. **1**      Scala 1:200

