


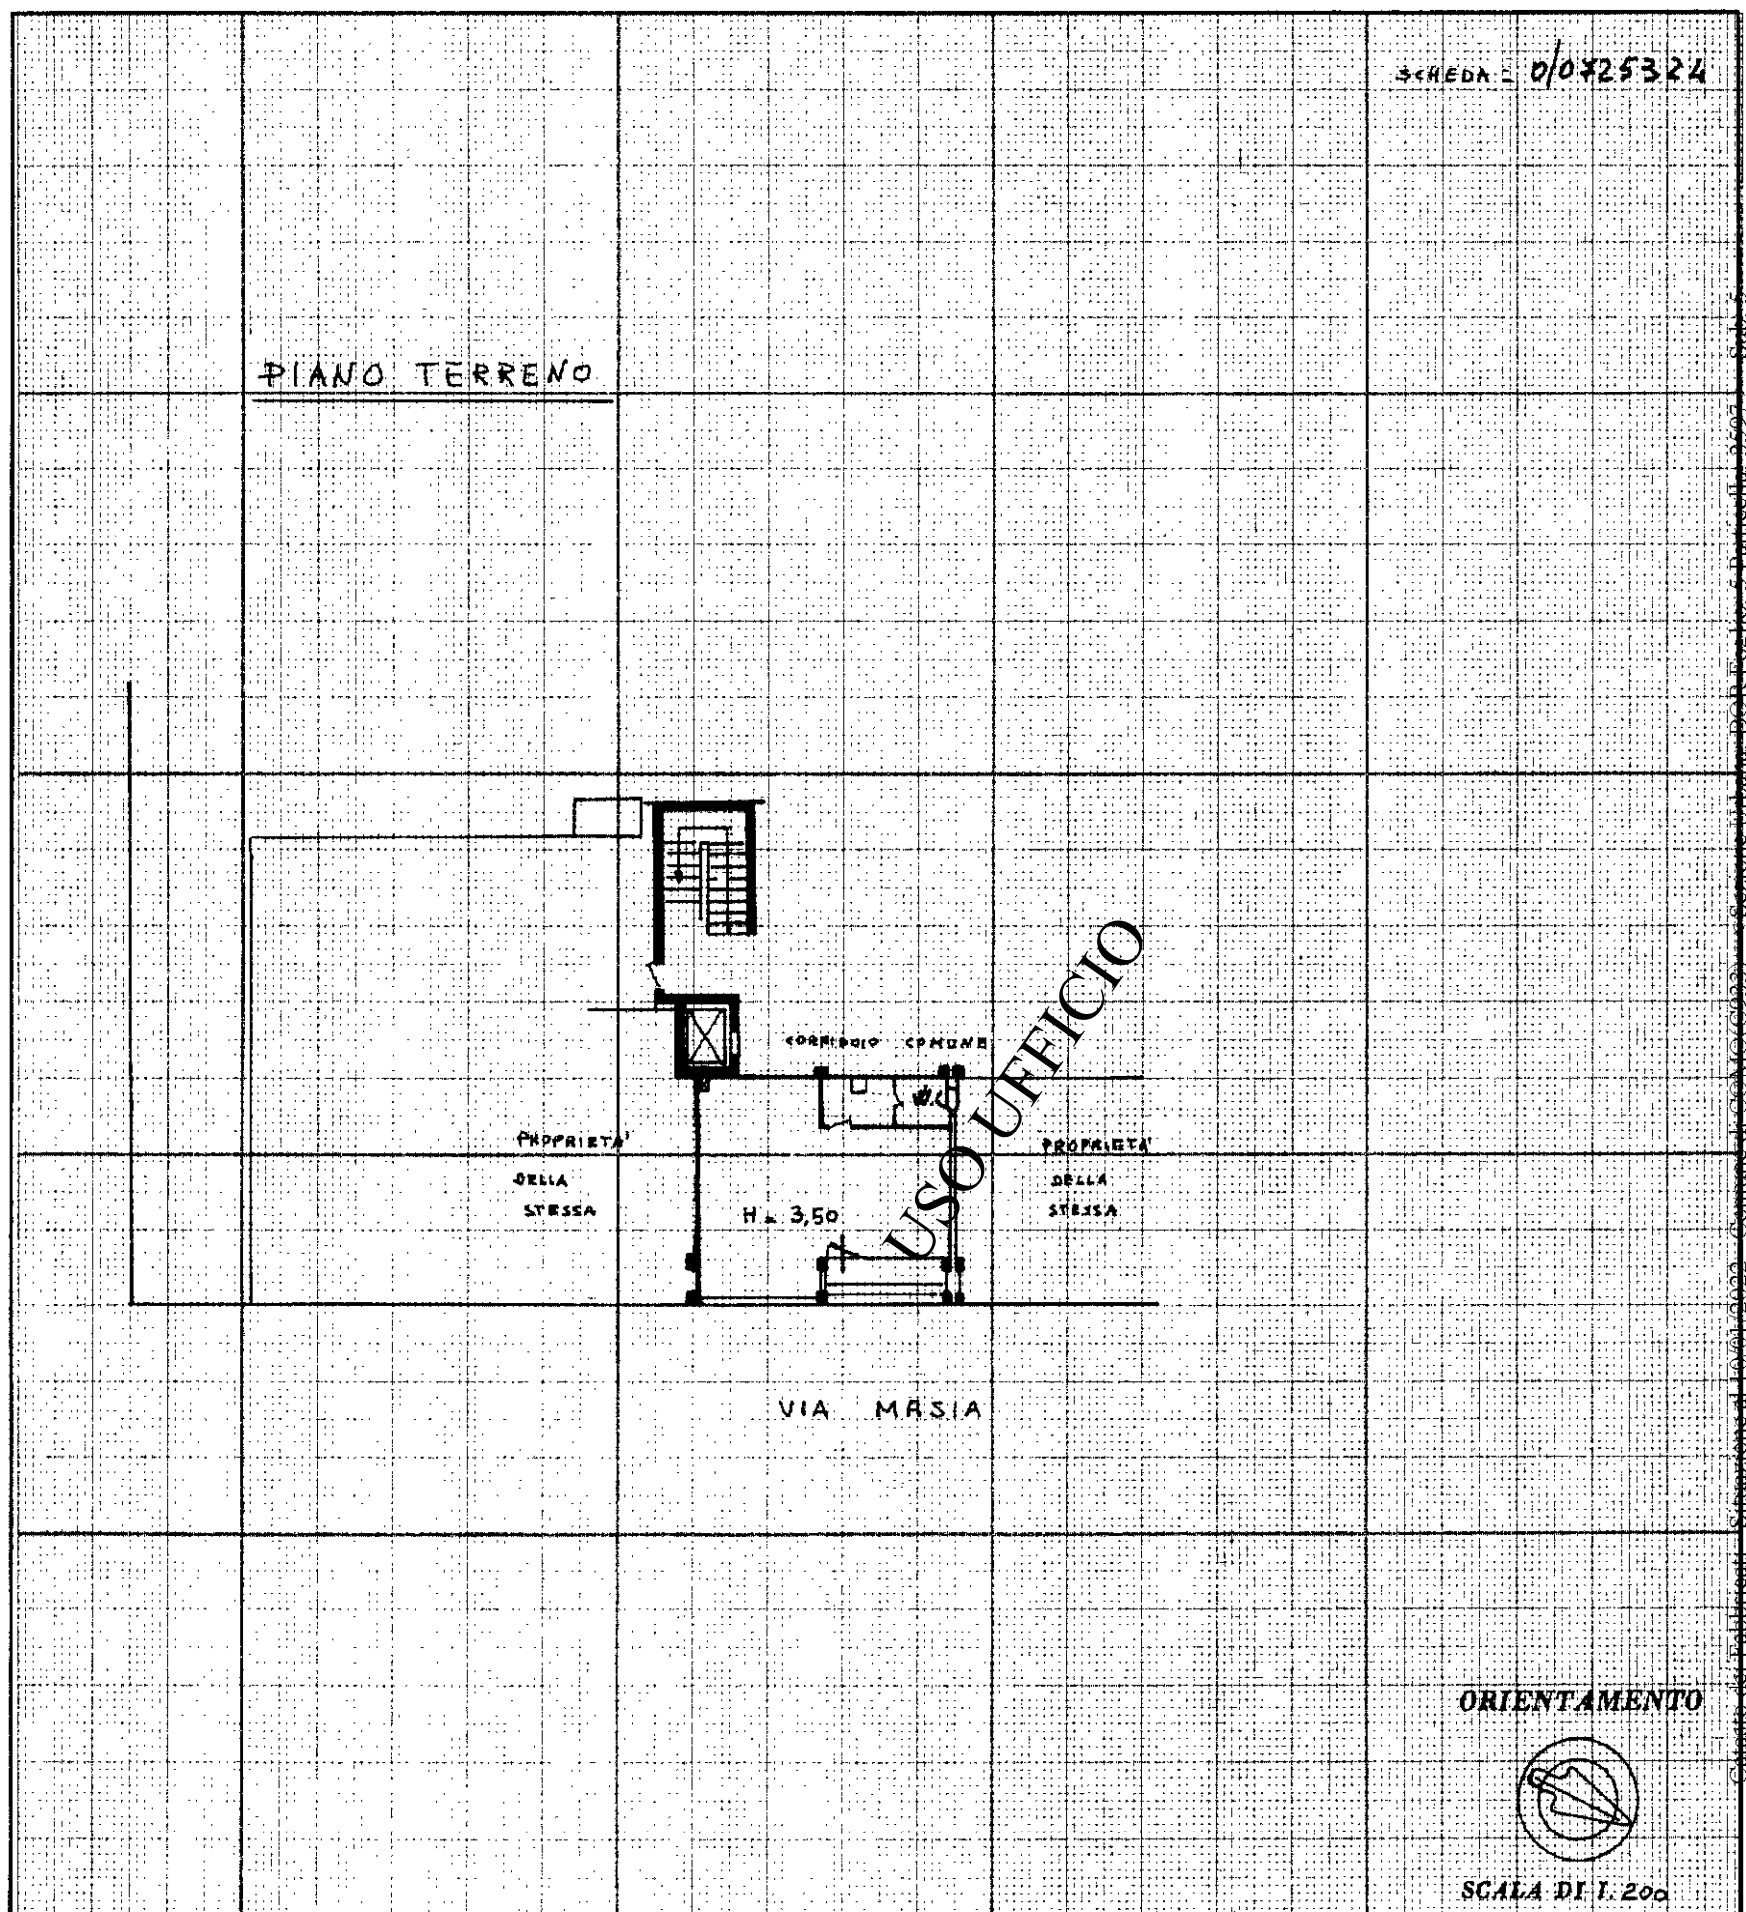

NUOVO CATASTO EDILIZIO URBANO

(R. DECRETO-LEGGE 13 APRILE 1939, N. 652)

Planimetria dell'immobile situato nel Comune di COMO Via MASIA 53Ditta IMMOBILIARE RESI OTTAVA S.R.L. - Via Bigli 4 - Milano -Allegata alla dichiarazione presentata all'Ufficio Tecnico Erariale di COMO



NUOVO CATASTO EDILIZIO URBANO


(R. DECRETO-LEGGE 13 APRILE 1939, N. 652)

Planimetria dell'immobile situato nel Comune di COMO Via MASIA N° 53

Ditta IMMOBILIARE RESK OTTAVA S.r.l. - Via Bigli n° 4 - MILANO -

Allegata alla dichiarazione presentata all'Ufficio Tecnico Erariale di COMO

Lire
20

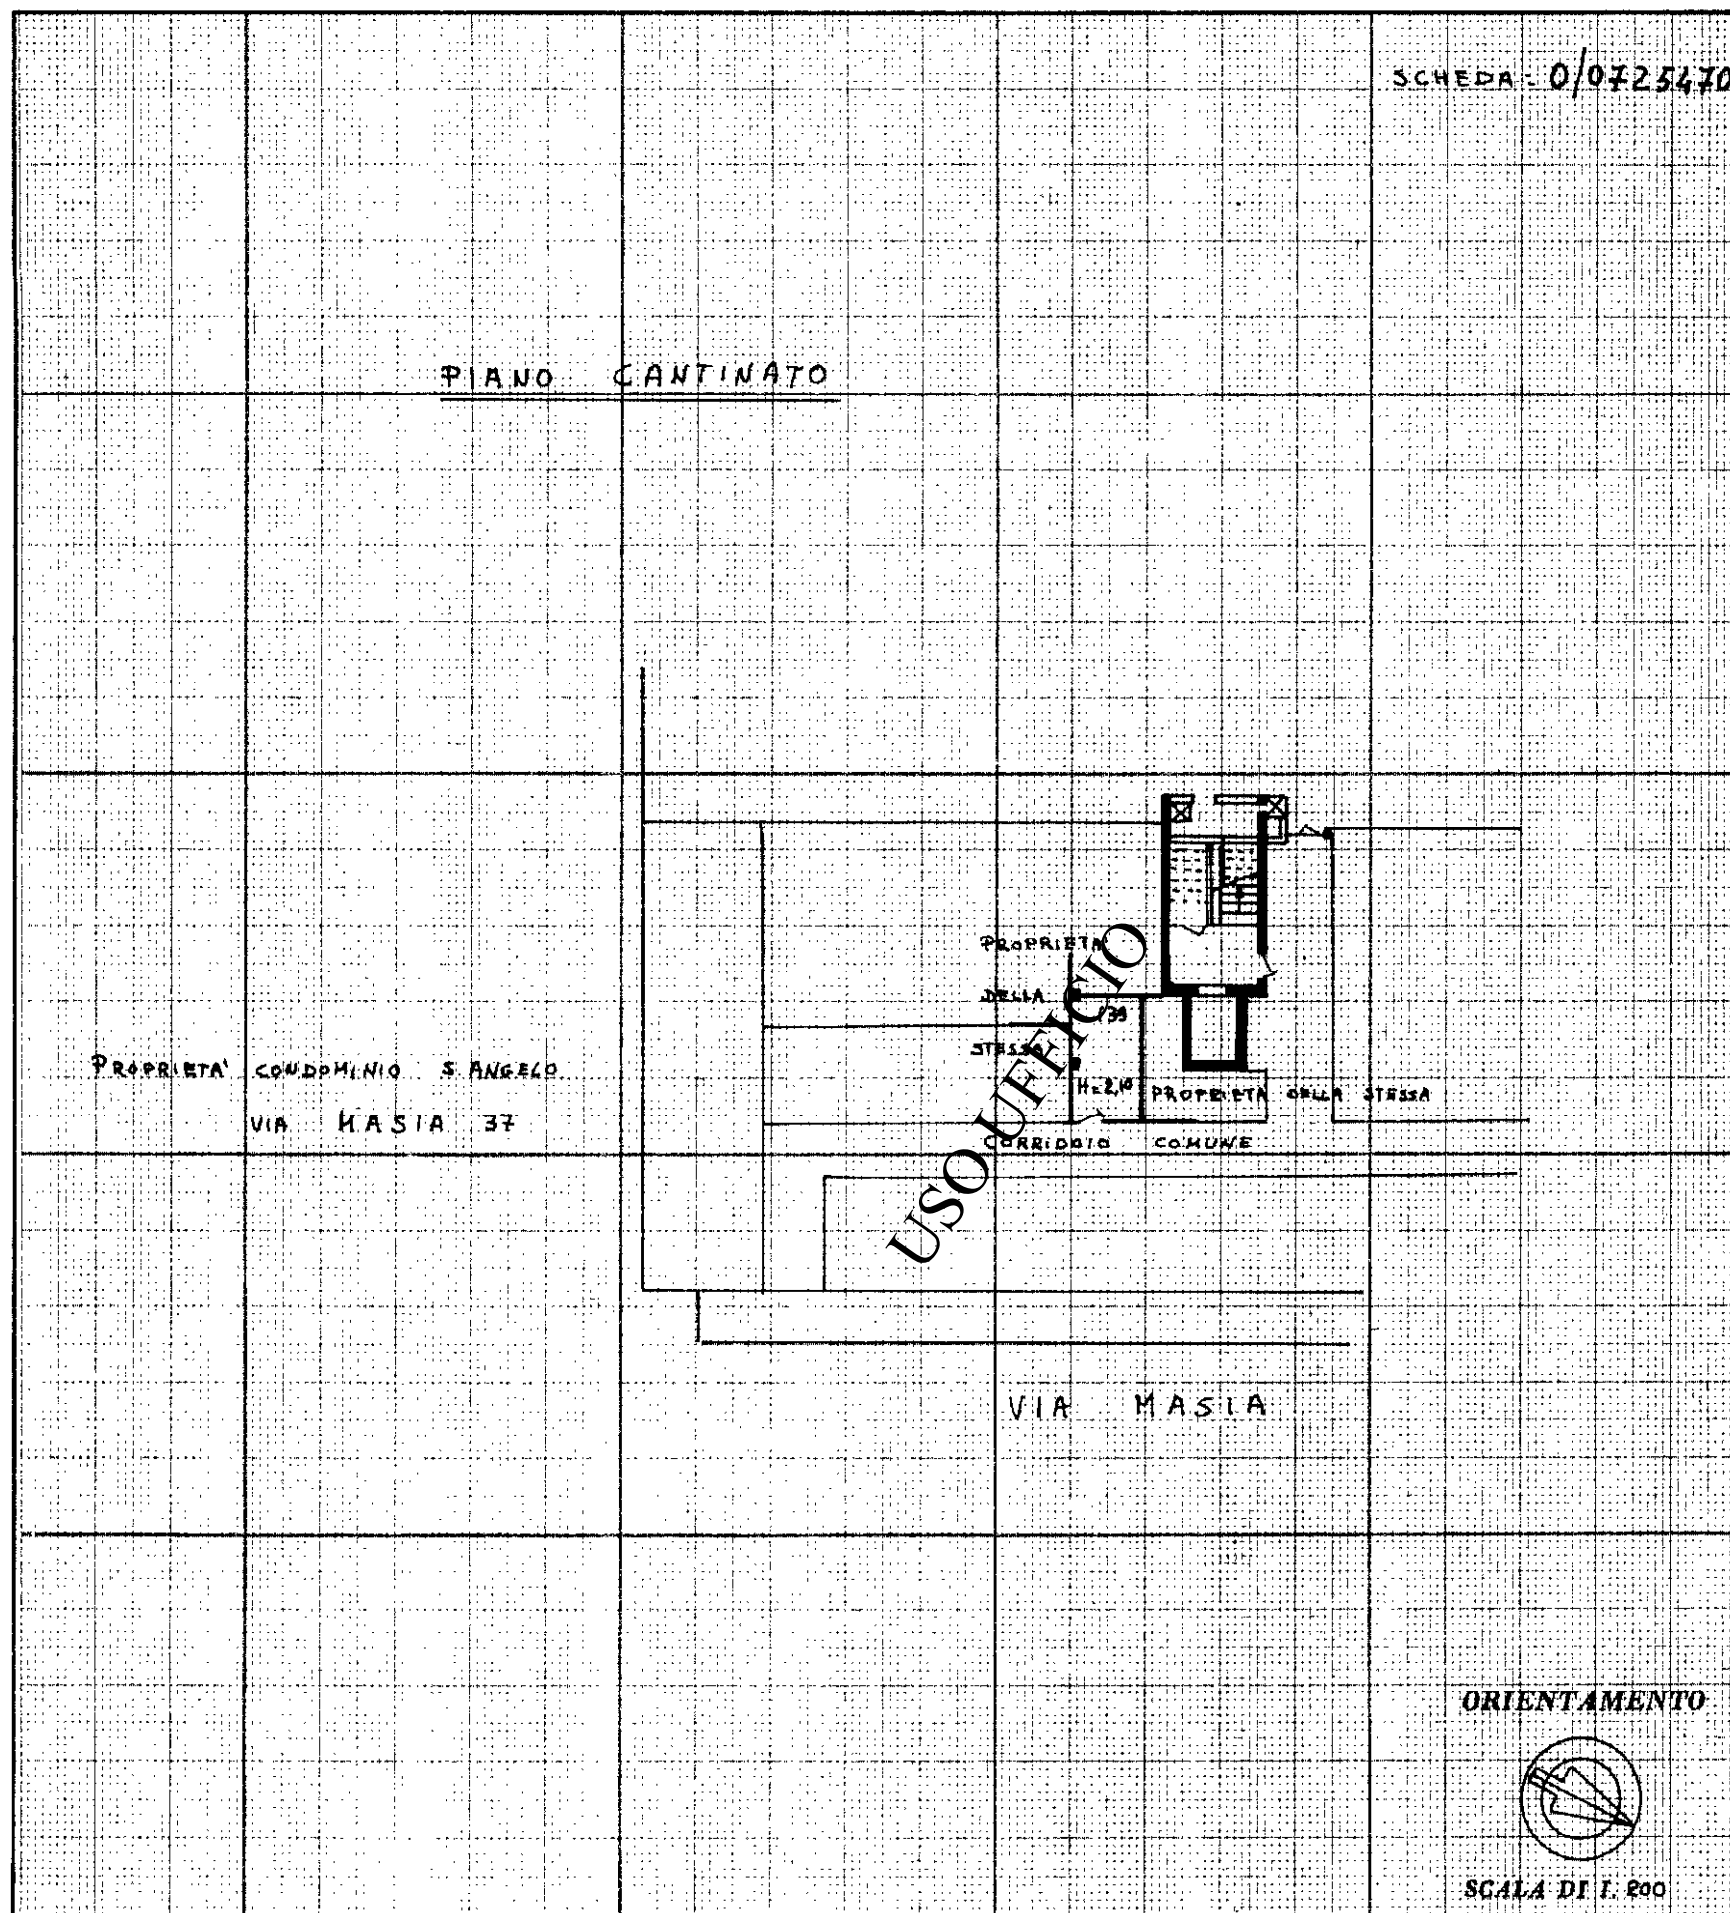

SPAZIO RISERVATO PER LE ANNOTAZIONI D'UFFICIO

DATA

PROT. N°

Compilata dal DR. ING. BRUNO SIRTORI
(Titolo, nome e cognome del tecnico)

Iscritto all'Albo degli INGEGNERI
della Provincia di MILANO

DATA 28/2/1969

Firma: [Firma]