

Agenzia del Territorio
CATASTO FABBRICATI
Ufficio Provinciale di
Pisa

Dichiarazione protocollo n. del
Planimetria di u.i.u. in Comune di Santa Maria A Monte
Via Dei Mariani civ.

Identificativi Catastali:

Sezione:
Foglio: 13
Particella: 970
Subalterno: 17


Compilata da:
Cristiani Claudio
Iscritto all'albo:
Geometri

Prov. Pisa

N. 637

Scheda n. 1

Scala 1:200

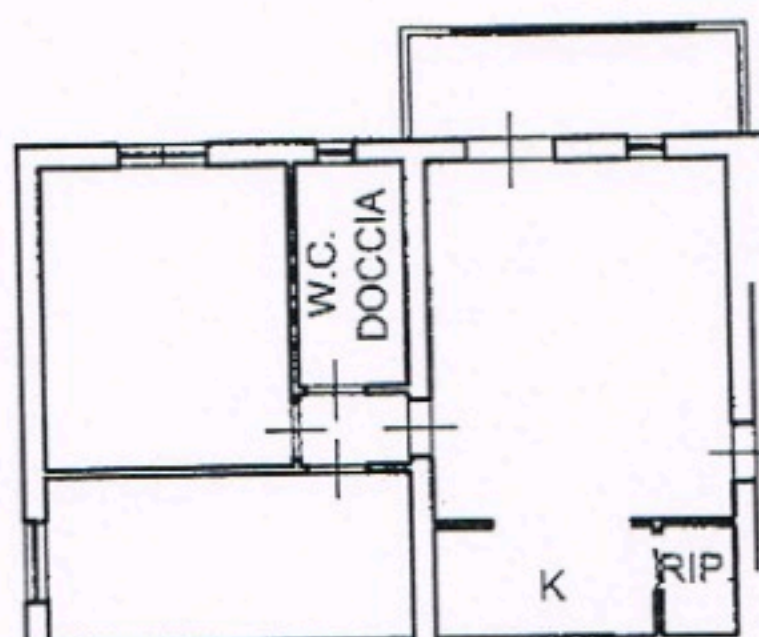

F. 13 - MAPP. 970 SUB. 16

F. 13 - MAPP. 970 SUB. 1

PIANO PRIMO
H. = M. 2.70



Agenzia del Territorio
CATASTO FABBRICATI
Ufficio Provinciale di
Pisa

Dichiarazione protocollo n. del
Planimetria di u.i.u. in Comune di Santa Maria A Monte
Via Dei Mariani civ.

Identificativi Catastali:

Sezione:
Foglio: 13
Particella: 970
Subalterno: 7


Compilata da:
Cristiani Claudio
Iscritto all'albo:
Geometri

Prov. Pisa

N. 637

Scheda n. 1

Scala 1:200

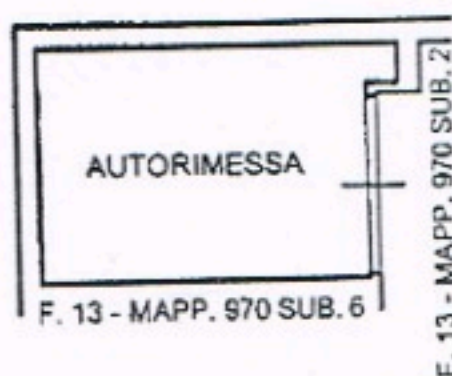

PIANO SEMINTERRATO
H.= M. 2.40

