





Planimetria di u.l.u. in Comune di **VERONA** via **ARCHIMEDE** civ.

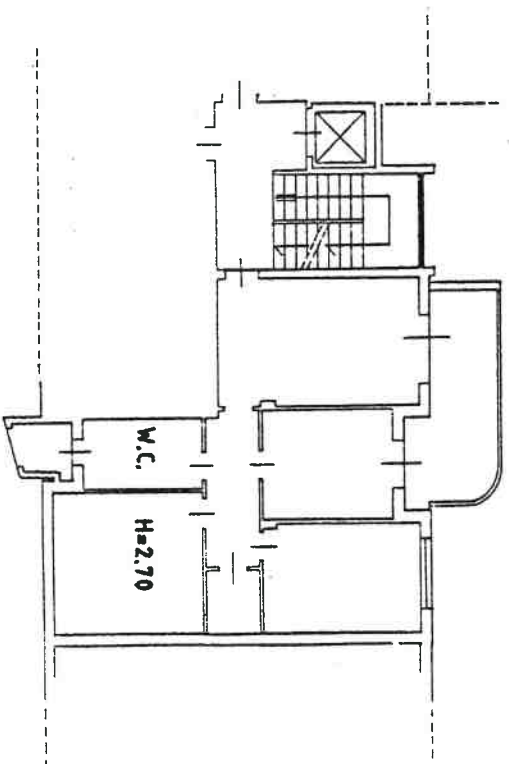

PIANO PRIMO
UFFICIO



ORIENTAMENTO

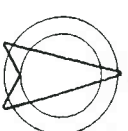

SCALA DI 1:200

Roma - Istituto Poligrafico e Zecca dello Stato - P.V.

RISERVATO ALL'UFFICIO

Compilata dal **GEOMETRA**
(Titolo, cognome e nome)
ENNIO 1050

Iscritto all'albo de **GEOMETRI**

della provincia di **VERONA** n. **256**

data **13.12.1991** Firma

11



Dichiarazione di N.C. ☒
Denuncia di variazione ☐

F. **202** **202** **202**
n. **357** sub **97**




Planimetria di u.r.u. in Comune di **VERONA** via **ARCHIMEDE** civ.

PIANO interrato - garage -

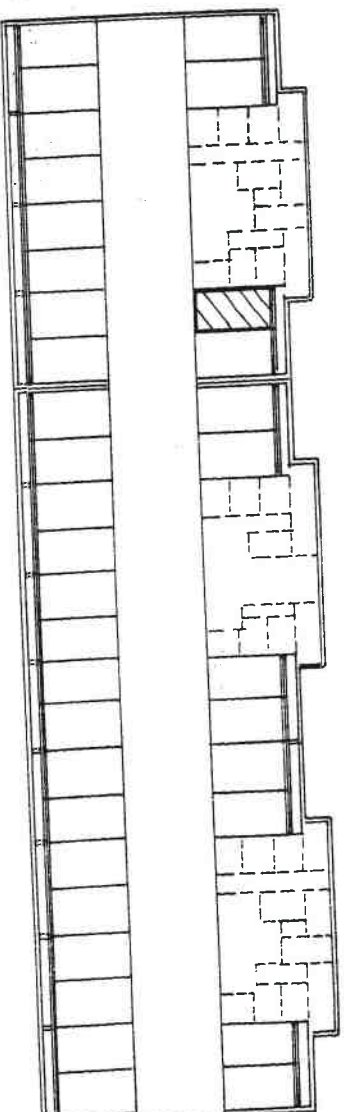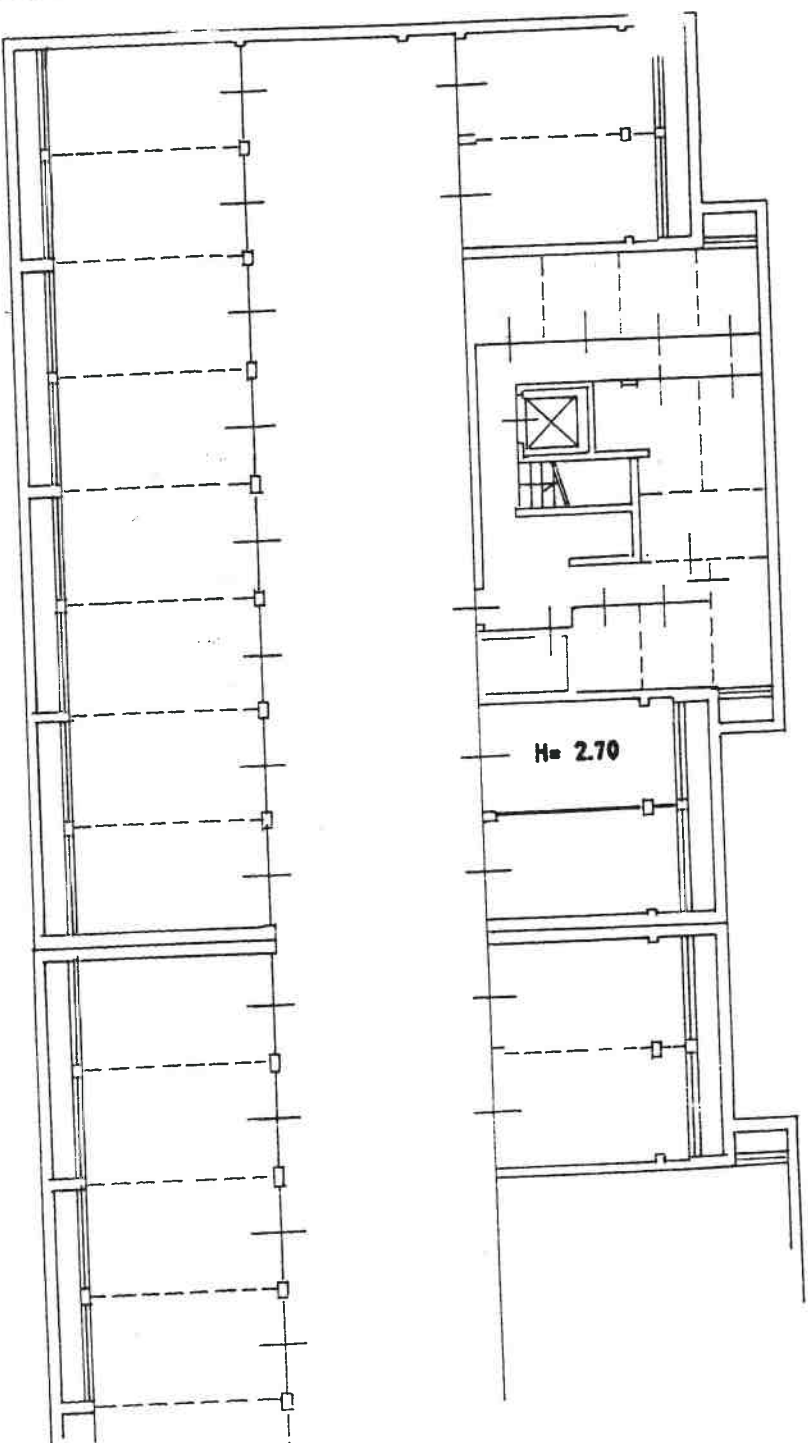

ORIENTAMENTO

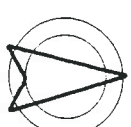

SCHEMA DIMOSTRATIVO SCALA 1 : 500

SCALA DI 1: **200**



Dichiarazione di N.C. ☒ x	Compiuta dal GEOMETRA	RISERVATO ALL'UFFICIO
Denuncia di variazione ☐	(Titolo, cognome e nome) ENNIO TOSO	
Identificativi catastali F. 202 n. 357 sub. 159	Iscritto all'albo de GEOMETRI della provincia di VERONA n. 256 data 13.12.1991 Firma <i>[Signature]</i>	