





Planimetria di u.i.u. in Comune di **VERONA** via **ARCHIMEDE** civ.

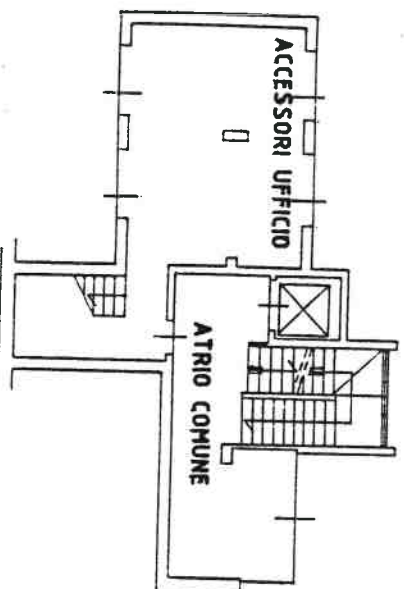


PIANO TERRA



PIANO PRIMO

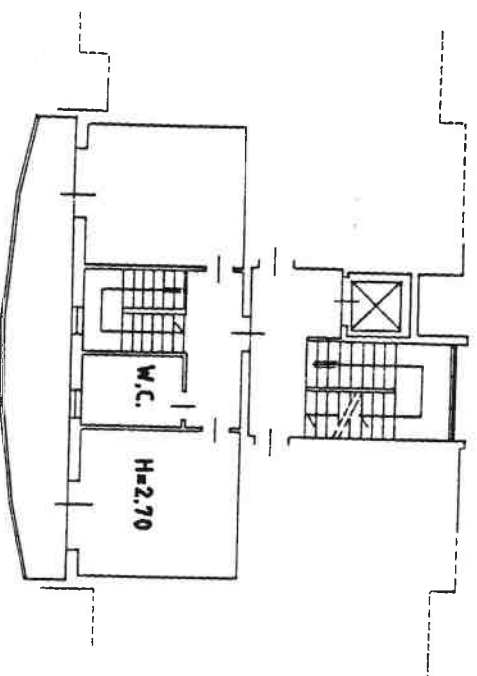

ORIENTAMENTO

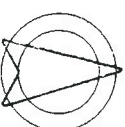

SCALA DI 1:200

Roma - Istituto Poligrafico e Zecca dello Stato - PV

Dichiarazione di N.C. ☒
Denuncia di variazione ☐

Compilata dal **GEOMETRA**
ENNIO 1050 (Titolo, cognome e nome)

RISERVATO ALL'UFFICIO

F. 202
n. 357 sub. 98

Iscritto all'albo de **GEOMETRI**

della provincia di **VERONA** n. 256

data **13.12.1991** Firma





MINISTERO DELLE FINANZE
DIREZIONE GENERALE DEL CATASTO E DEI SS.TT.EE.
CATASTO EDILIZIO URBANO (R.D.L. 13-4-1939, n. 652)

MOD. BN (CEU)
LIRE
350




di u.i.u. in Comune di **VERONA** via **ARCHIMEDE** civ.

PIANO INTERRATO - garage -

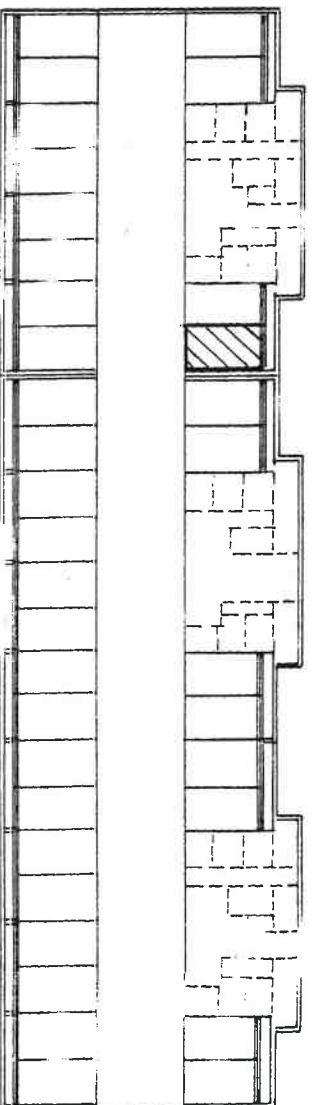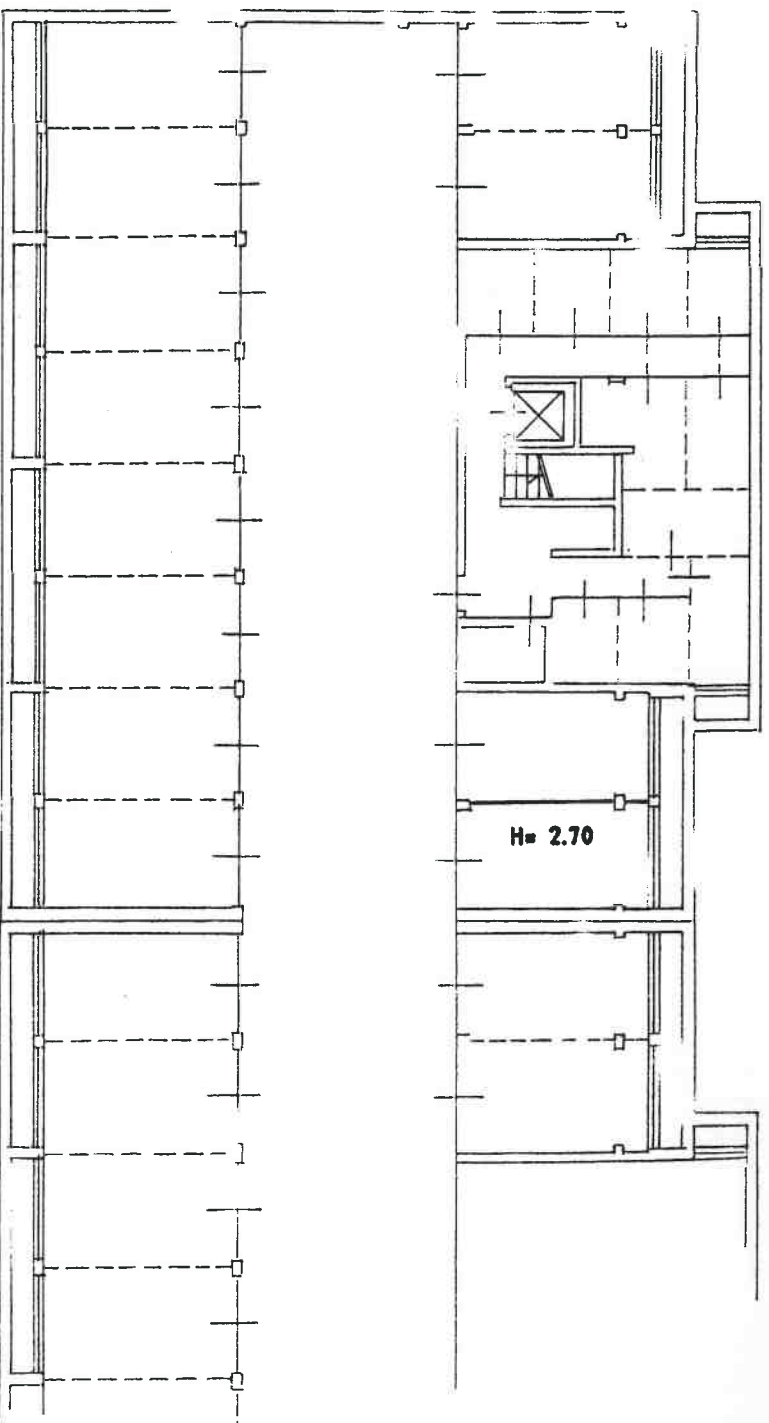

MA DIMOSTRATIVO SCALA 1 : 500

ORIENTAMENTO

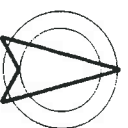

SCALA DI 1:200

Roma - Istituto Poligrafico e Zecca dello Stato - P.V.

Dichiarazione di N.C. ☒
Denuncia di variazione ☐

Identificativi catastali
F. **202**
n. **357** sub. **160**

Compiata dal **GEOMETRA**
(Titolo, cognome e nome)
ENNIO TOSO

Iscritto all'albo de **GEOMETRI**
della provincia di **VERONA** n. **256**
data **13.12.1991** Firma

RISERVATO ALL'UFFICIO