




MINISTERO DELLE FINANZE
DIREZIONE GENERALE DEL CATASTO E DEI SS. TT. EE.
CATASTO EDILIZIO URBANO (RDL 13-4-1939, n. 652)


MOD. BN (CEU)
LIRE
350

Planimetria di u.i.u. in Comune di... **VERONA** via **ARCHIMEDE** civ.

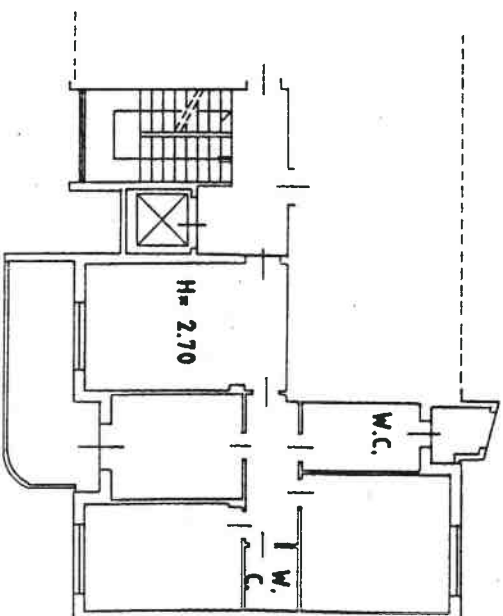

PIANO PRIMO
UFFICIO

ORIENTAMENTO

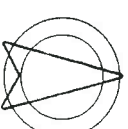

SCALA DI 1:200

RISERVATO ALL'UFFICIO

15



Dichiarazione di N.C. ☒
Denuncia di variazione ☐

F. **202**
n. **357** sub. **15**
Deduplicativi catastali

Compiata dal **GEOMETRA**
TITOLO, cognome e nome **ENNIO LOSO**
Iscritto all'albo de **GEOMETRI**
della provincia di **VERONA** n. **256**
data **13.12.1991** Firma *[Signature]*




Planimetria di u.t.u. in Comune di **VERONA** via **ARCHIMEDE** civ.

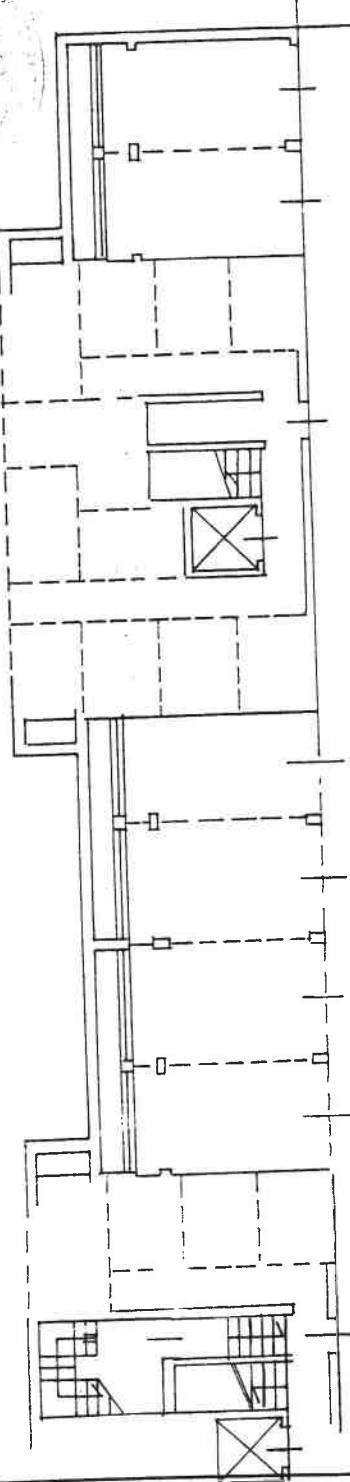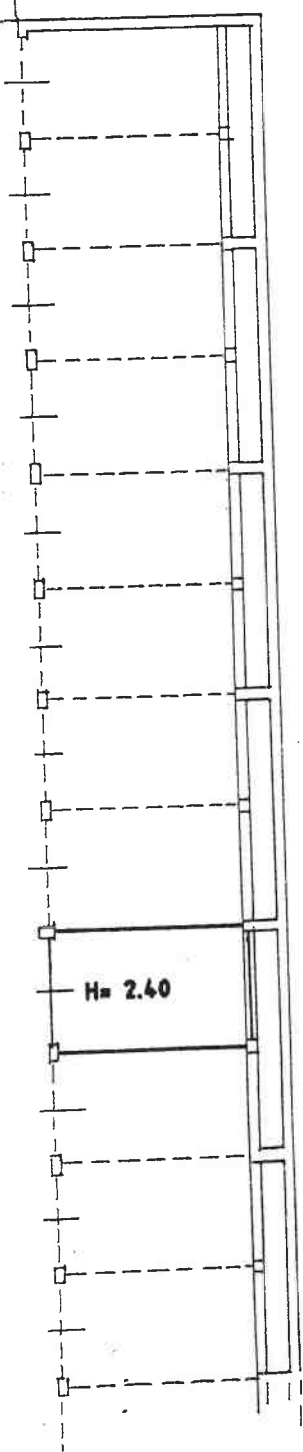


piano interrato - garage -

SCHEMA DIMOSTRATIVO

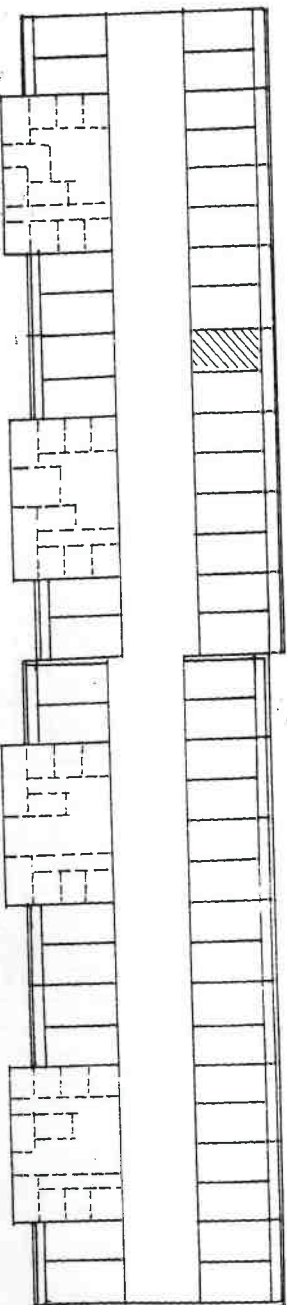

ORIENTAMENTO

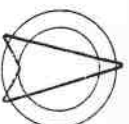

SCALA DI L. **200**

Roma - Istituto Poligrafico e Zecca dello Stato - PV

Dichiarazione di N.C. ☒
Denuncia di variazione ☐

GEOMETRA

Compiata dal **ENNIO TOSU** (titolo e nome)

GEOMETRI

Iscritto all'albo de **VERONA** n. **256**

della provincia di **VERONA** data **13.12.1991**

Firma

F. **202** **357** sub. **57**
n. **57**

RISERVATO ALL'UFFICIO