

Agenzia delle Entrate
CATASTO FABBRICATI
Ufficio Provinciale di
Roma


Dichiarazione protocollo n. RM0226630del 12/04/2024	
Comune di Roma	
Via Trionfale	civ. 8891
Identificativi Catastali:	Compilata da:
Sezione:	Langella Jessica
Foglio: 194	Iscritto all'albo:
Particella: 154	Geometri
Subalterno: 503	Prov. Roma
	N. 10625

Planimetria
Scheda n. 1 Scala 1:100


ABITAZIONE int 3
Piano Primo - Scala 1 - Edificio A
h = 3,15 m

cortile condominiale

int 4


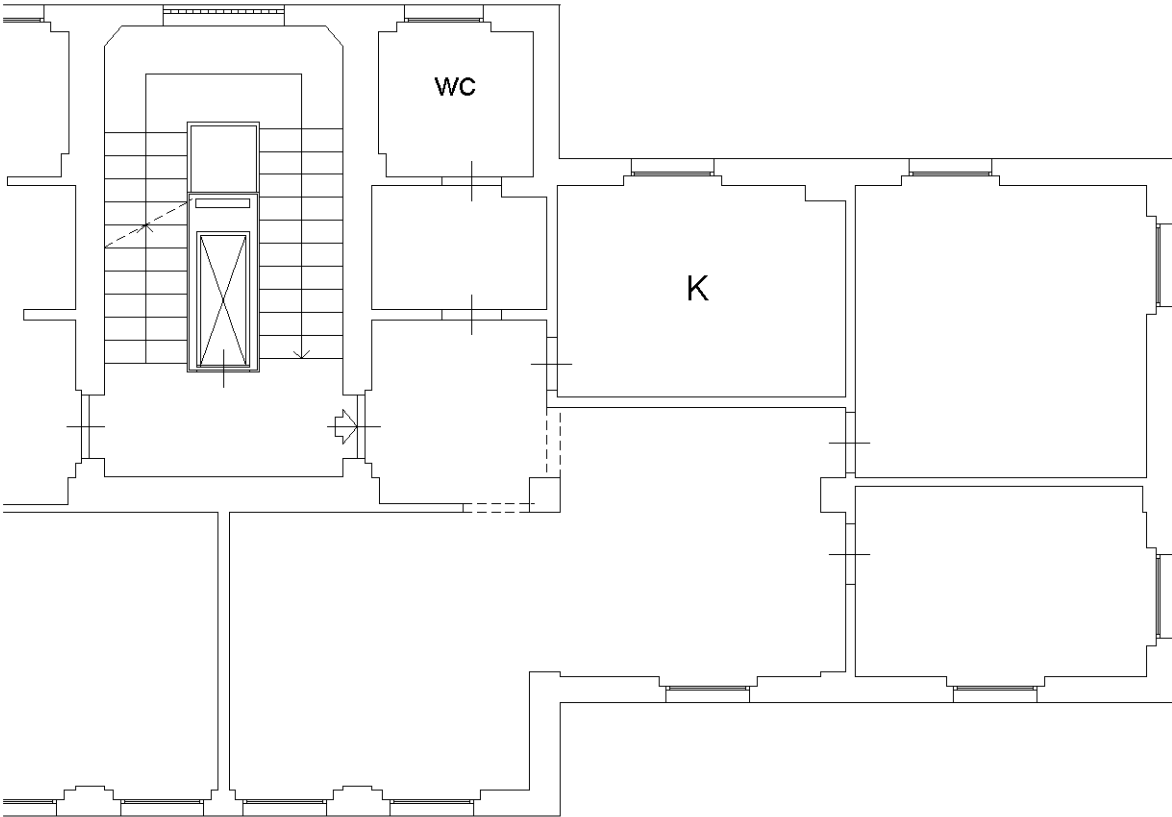


cortile condominiale

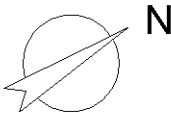

ABITAZIONE interno 3 - piano Primo - scala I

Rappresentazione come da RILIEVO ottobre 2013

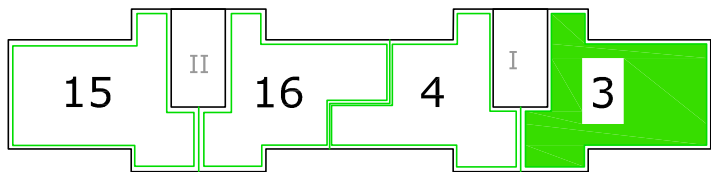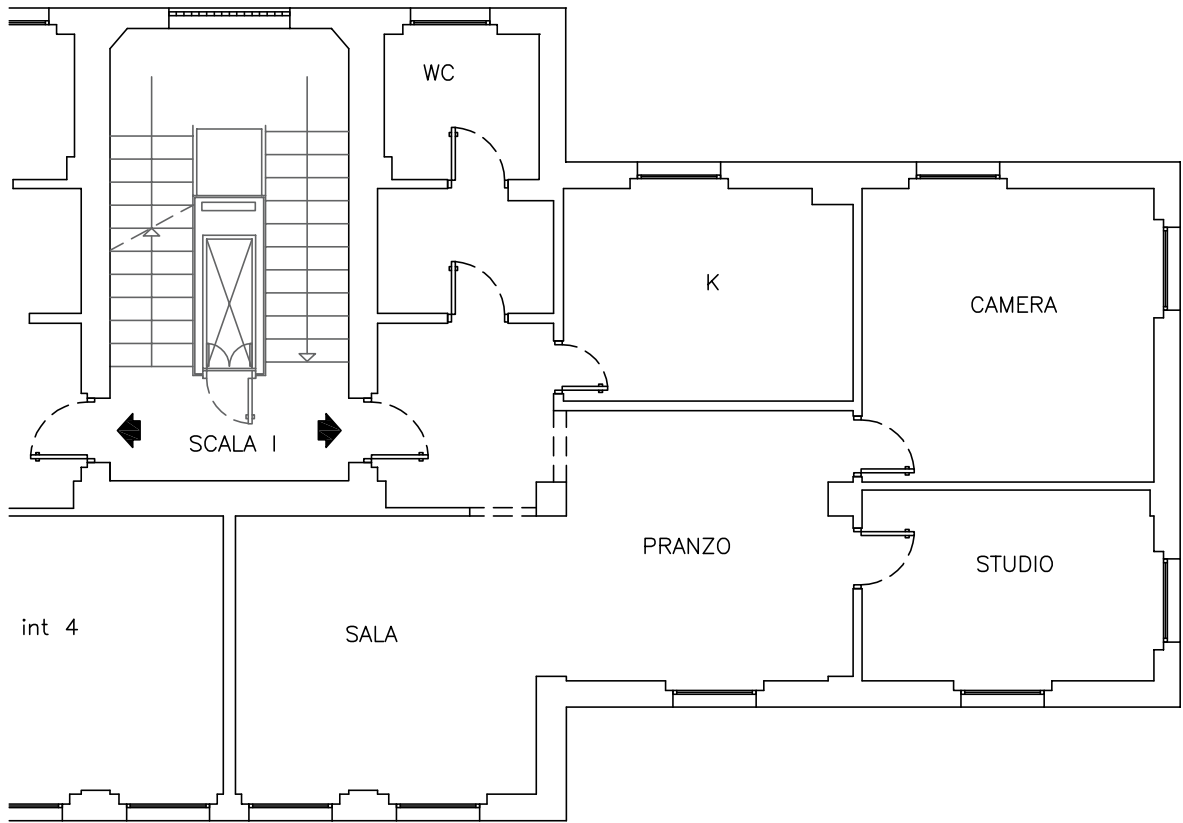

Pal A




Stralcio PROGETTO prot 34187 del 1951 - PROSPETTI




Stralcio planimetria CATASTALE del 15/03/1967

fg 194 - part 154 - sub 3

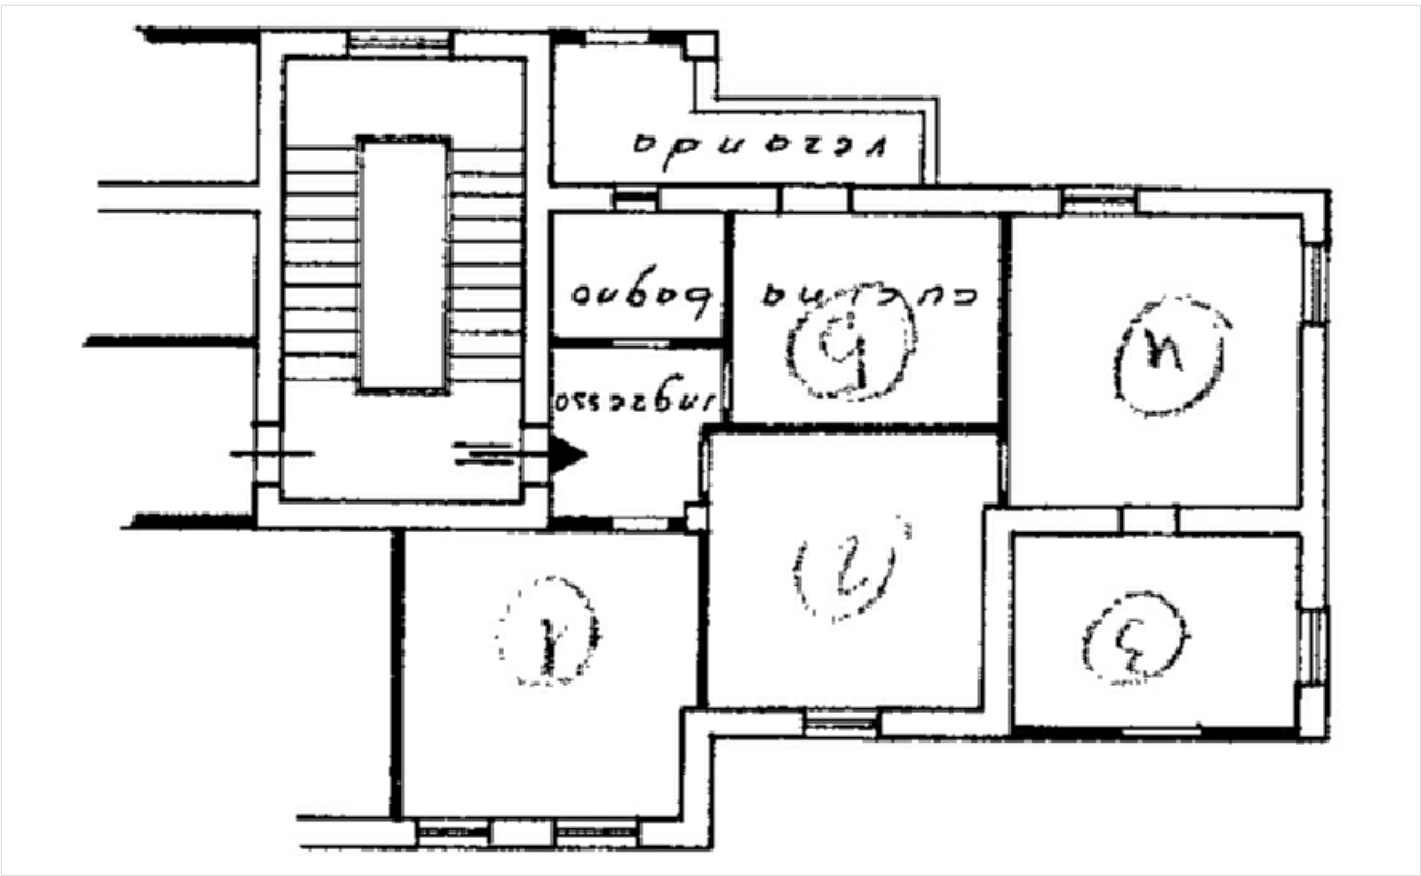

DIFFORMITA' RILEVATE

- Difformità non legittime da rimuovere
- Difformità oggetto di Domanda di Condono
- Difformità esterne sanabili
- Cessione vano
- Accorpamento vano

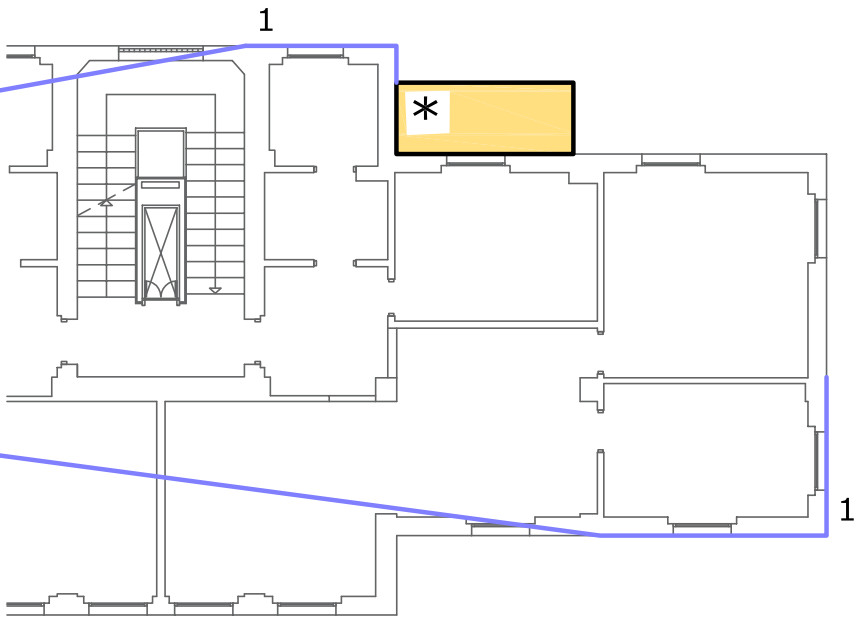

1 - Nel fascicolo progettuale prot 34187/51, manca la rappresentazione grafica del piano terra e, per i piani superiori, viene rappresentato il solo "piano TIPO". Per i primi piani, però, si è deciso di valutarne la legittimità confrontando lo stato dei luoghi con i prospetti presenti nel fascicolo in quanto i primi piani riportano caratteristiche esterne più simili ai piani terra che ai piani tipo. Si individuano due punti in particolare al fine di constatare la conformità di tali parti

Non viene menzionata la diversa distribuzione interna in quanto la planimetria di progetto, per il piano primo, non viene considerata come legittima

- * Presso il Catasto:
 - VISURA Modifica/inserimento di "scala - palazzina"
 - PLANIMETRIA Inserimento "scala-interno-palazzina"
 - Errata rappresentazione della veranda

(eventuali) PRATICHE da PRESENTARE:

-- Docfa con planimetria e inserimento dati