

Agenzia del Territorio
CATASTO FABBRICATI
 Ufficio Provinciale di
 Bologna

Dichiarazione protocollo n. BO0157703 del 21/09/2006

Planimetria di u.i.u. in Comune di Bologna

Via Oberdan Guglielmo

civ. 16

Identificativi Catastali:

Sezione:

Foglio: 188

Particella: 267

Subalterno: 11

Compilata da:

Zappi Simone

Iscritto all'albo:
Geometri


Prov. Bologna

N. 3608



Scheda n. 1

Scala 1:200

PIANO TERRA

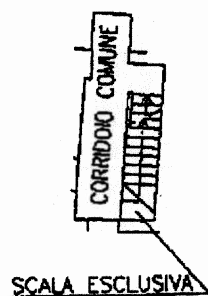

PIANO SECONDO

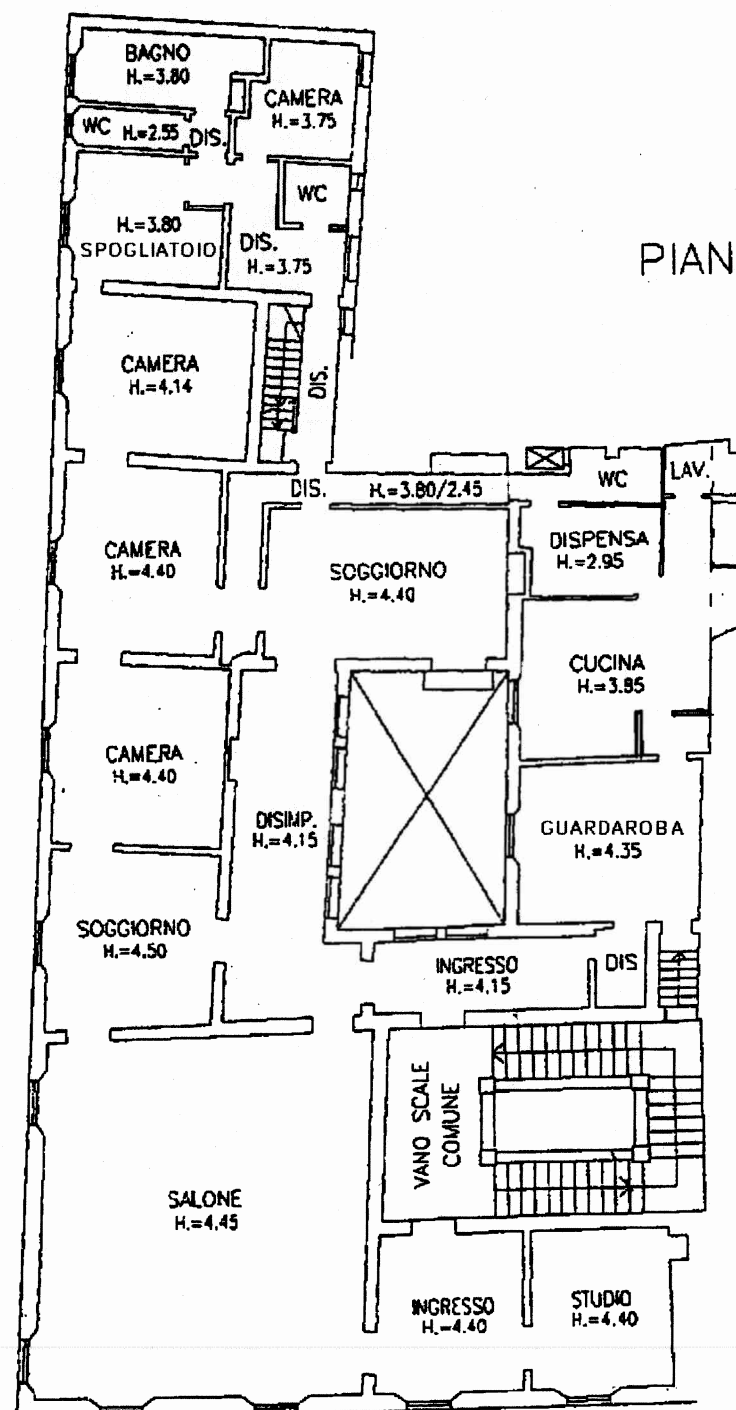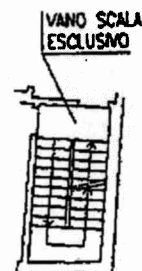

TRAPIANO SUL
 PIANO TERRA

PIANO PRIMO

Catasto dei Fabbricati - Situazione al 20/10/2010 - Comune di BOLOGNA(A944) - < Foglio: 188 Particella: 267 - Subalterno 11 >
 VIA GUGLIELMO OBERDAN n. 16 piano: T-S1-1-2-3;

Ultima Planimetria in atti

Data: 20/10/2010 - n. BO0294716 - Richiedente A

Tot.schede: 2 - Formato di acq.: A4(210x297) - Fatt. di scala: 1:1

Agenzia del Territorio
CATASTO FABBRICATI
 Ufficio Provinciale di
 Bologna

Dichiarazione protocollo n. BO0157703 del 21/09/2006

Planimetria di u.i.u. in Comune di Bologna

Via Oberdan Guglielmo

civ. 16

Identificativi Catastali:

Sezione:

Foglio: 188

Particella: 267

Subalterno: 11

Compilata da:

Zappi Simone

Iscritto all'albo:


Geometri

Prov. Bologna


N. 3608

Scheda n. 2

Scala 1:200

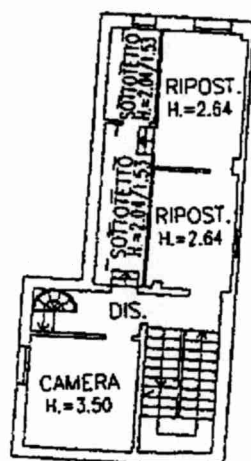


PIANO TERZO

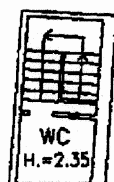

TRAPIANO SUL
PIANO TERZO



LASTRICO SUL
PIANO TERZO

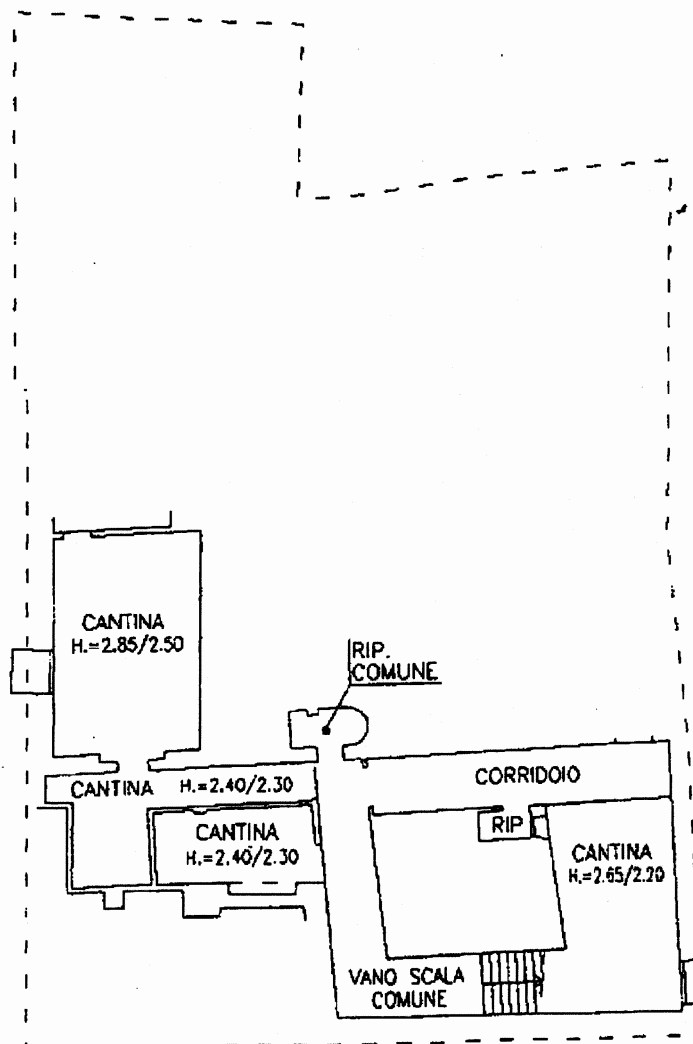

PIANO INTERRATO



Catasto dei Fabbricati - Situazione al 20/10/2010 - Comune di BOLOGNA(A944) - < Foglio: 188 Particella: 267 - Subalterno 11 >
 VIA GUGLIELMO OBERDAN n. 16 piano: T-S1-1-2-3;

Ultima Planimetria in atti

Data: 20/10/2010 - n. BO0294716 - Richiedente A

Tot.schede: 2 - Formato di acq.: A4(210x297) - Fatt. di scala: 1:1

Agenzia del Territorio
CATASTO FABBRICATI
 Ufficio Provinciale di
 Bologna

Dichiarazione protocollo n. 188681 del 24/06/2003

Planimetria di u.i.u. in Comune di Bologna

Via San Nicolo'

civ. 3/C

Identificativi Catastali:

Sezione:

Foglio: 188

Particella: 267

Subalterno: 16

Compilata da:

Dainesi Stefano

Iscritto all'albo:


Geometri

Prov. Bologna

N. 2296

Scheda n. 1

Scala 1:200

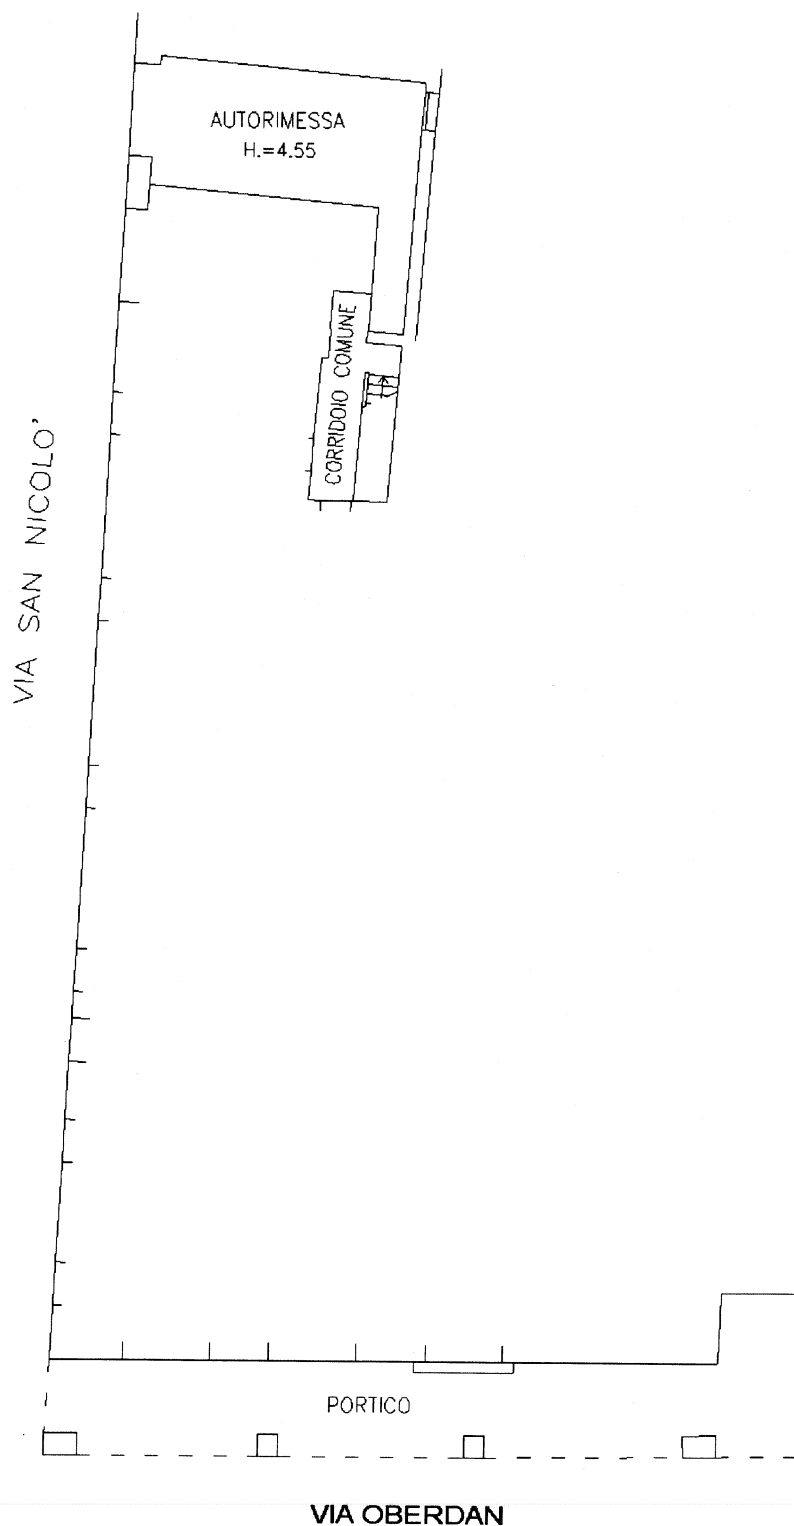

PIANO TERRA



Catasto dei Fabbricati - Situazione al 20/10/2010 - Comune di BOLOGNA(A944) - < Foglio: 188 Particella: 267 - Subalterno 16 >
 VIA SAN NICOLO' n. 3/C piano: T;

Ultima Planimetria in atti

Data: 20/10/2010 - n. BO0294718 - Richiedente A

Tot.schede: 1 - Formato di acq.: A4(210x297) - Fatt. di scala: 1:1