

Agenzia del Territorio
CATASTO FABBRICATI
Ufficio Provinciale di
Livorno

Dichiarazione protocollo n. LI0080283 del 22/09/2005

Planimetria di u.i.u. in Comune di Livorno

Piazza Della Vittoria

civ. 59

Identificativi Catastali:

Sezione:

Foglio: 28

Particella: 107

Subalterno: 11

Compilata da:

Gabrielli Letizia

Iscritto all'albo:

Ingegneri

Prov. Roma

N. 22829

Scheda n. 1

Scala 1:200


Catasto dei Fabbricati - Situazione al 23/03/2015 - Comune di LIVORNO (E625) - < Foglio: 28 - Particella: 107 - Subalterno: 11 >
PIAZZA DELLA VITTORIA n. 59 piano: 3;

Ultima planimetria in atti

Data: 23/03/2015 - n. T146066 - Richiedente: TRRPLA73L54L219E

Totale schede: 1 - Formato di acquisizione: A4(210x297) - Formato stampa richiesto: A4(210x297)

Piano III
h= 3.15 m

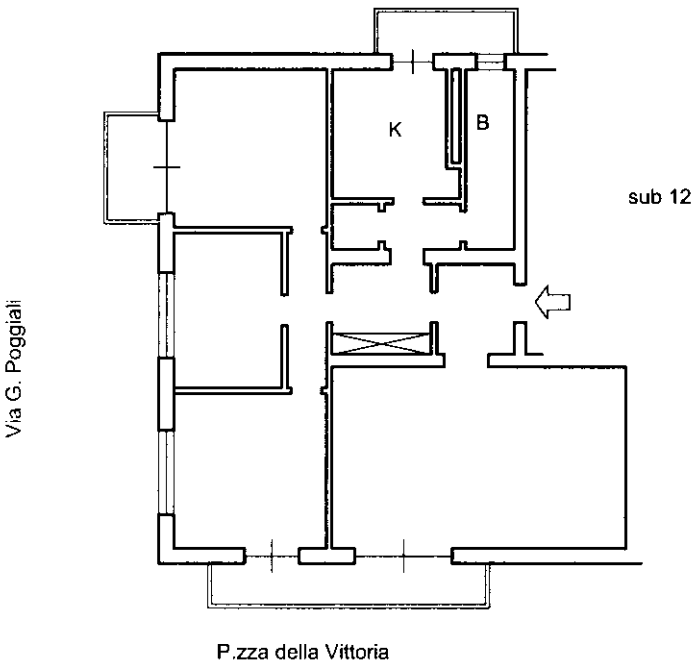

MODULARIO
F. - rig. rend. - 497



MINISTERO DELLE FINANZE

MOD. B (Nuovo Catasto Edilizio Urbano)

DIREZIONE GENERALE DEL CATASTO E DEI SERVIZI TECNICI ERARIALI

Lire
200


NUOVO CATASTO EDILIZIO URBANO

(R. DECRETO-LEGGE 13 APRILE 1939, N. 652)

Planimetria dell'immobile situato nel Comune di LIVORNO Via POGGIALI 17

Ditta I.N.P.D.A.I.

Allegata alla dichiarazione presentata all'Ufficio Tecnico Erariale di LIVORNO

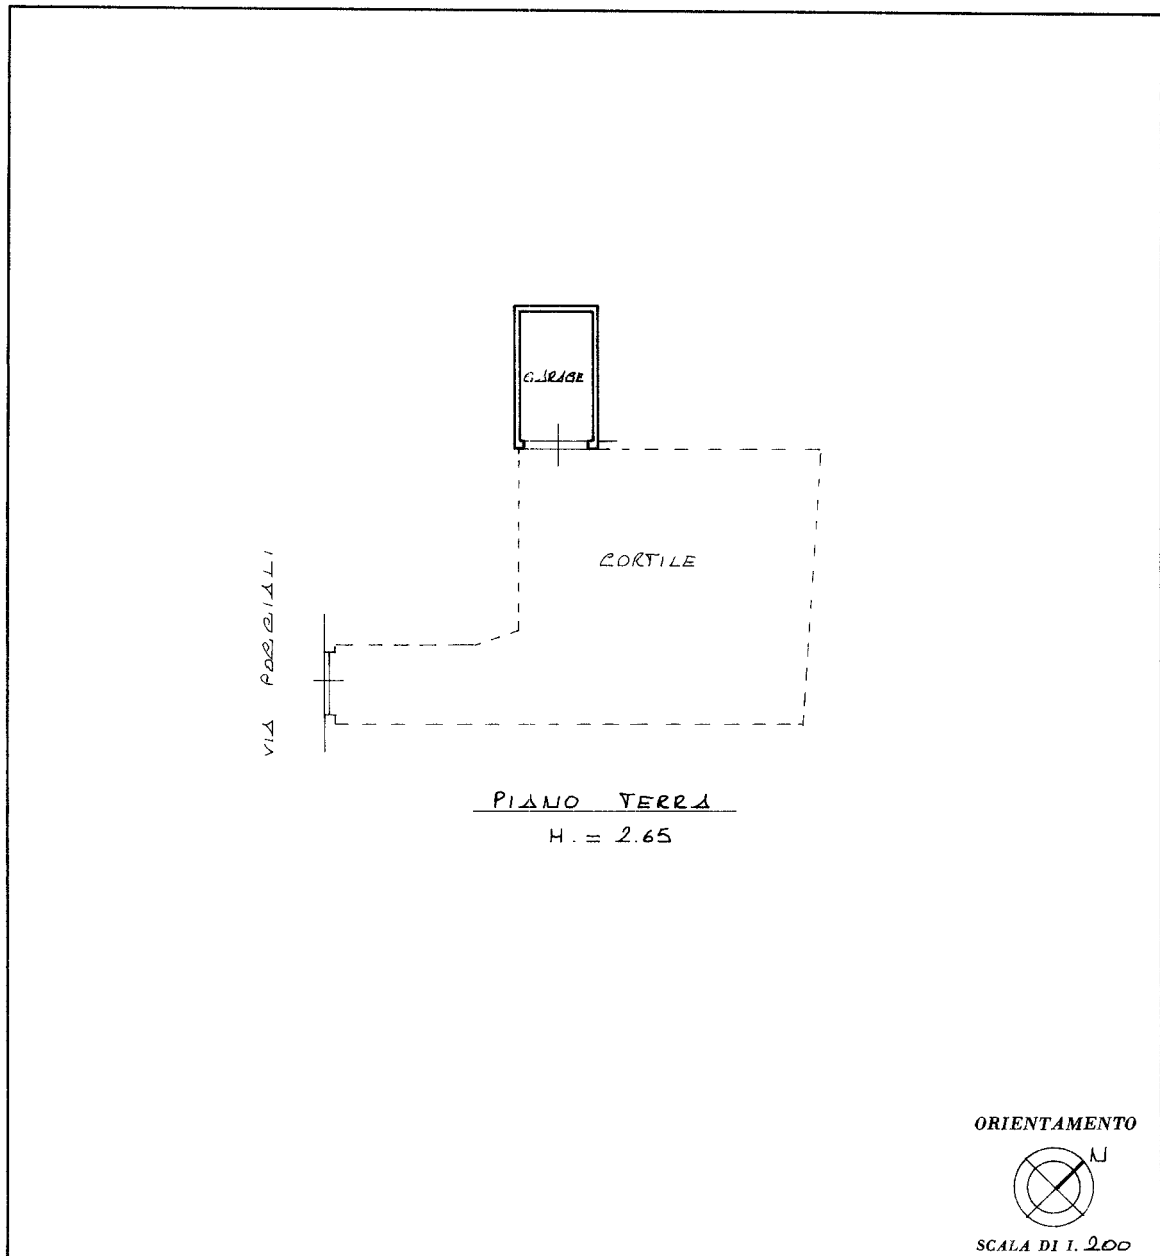

10 metri

SPAZIO RISERVATO PER LE ANNOTAZIONI D'UFFICIO

DATA
PROT. N°

FC. 28 / LI
MAPP. 412
SUB. 4

Compilata dal ING. MAURIZIO
(Titolo, nome e cognome del tecnico)

SCARANO

Iscritto all'Albo de IN.P.C.
della Provincia di RAVENNA

DATA

Firma:



Catasto dei Fabbricati - Situazione al 15/09/2015 - Comune di LIVORNO (E625) - < Foglio: 28 - Particella: 107 - Subalterno: 604 >
VIA GAETANO POGGIALI n. 17 piano: T;

Ultima planimetria in atti

Agenzia del Territorio
CATASTO FABBRICATI
Ufficio Provinciale di
Livorno

Dichiarazione protocollo n. LI0080263 del 22/09/2005

Planimetria di u.i.u. in Comune di Livorno

Piazza Della Vittoria civ. 59

Identificativi Catastali:

Sezione:
Foglio: 28
Particella: 449
Subalterno: 2



Compilata da:
Gabrielli Letizia

Iscritto all'albo:
Ingegneri

Prov. Roma N. 22829

Scheda n. 1 Scala 1:100

Piano Terra
cantina n° 2
h= 2.65 m

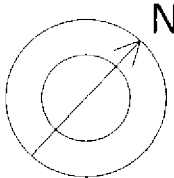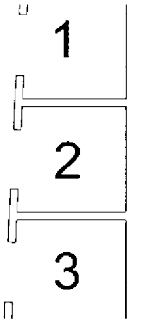

Catasto dei Fabbricati - Situazione al 04/11/2024 - Comune di LIVORNO(E625) - < Foglio 28 Particella 107 Subalterno 610 >
PIAZZA DELLA VITTORIA n. 59 Interno 2 Piano T