

Agenzia del Territorio
CATASTO FABBRICATI
Ufficio Provinciale di
Roma

Dichiarazione protocollo n. RM0911854del 09/12/2004

Planimetria di u.i.u. in Comune di Roma

Via Lisbona

civ. 20

Identificativi Catastali:

Sezione:

Foglio: 544

Particella: 22

Subalterno: 5

Compilata da:

Gabrielli Letizia

Iscritto all'albo:

Ingegneri


Prov. Roma

N. 22829

Scheda n. 1

Scala 1:100

Piano 1
int. 4
h= 3.15 m

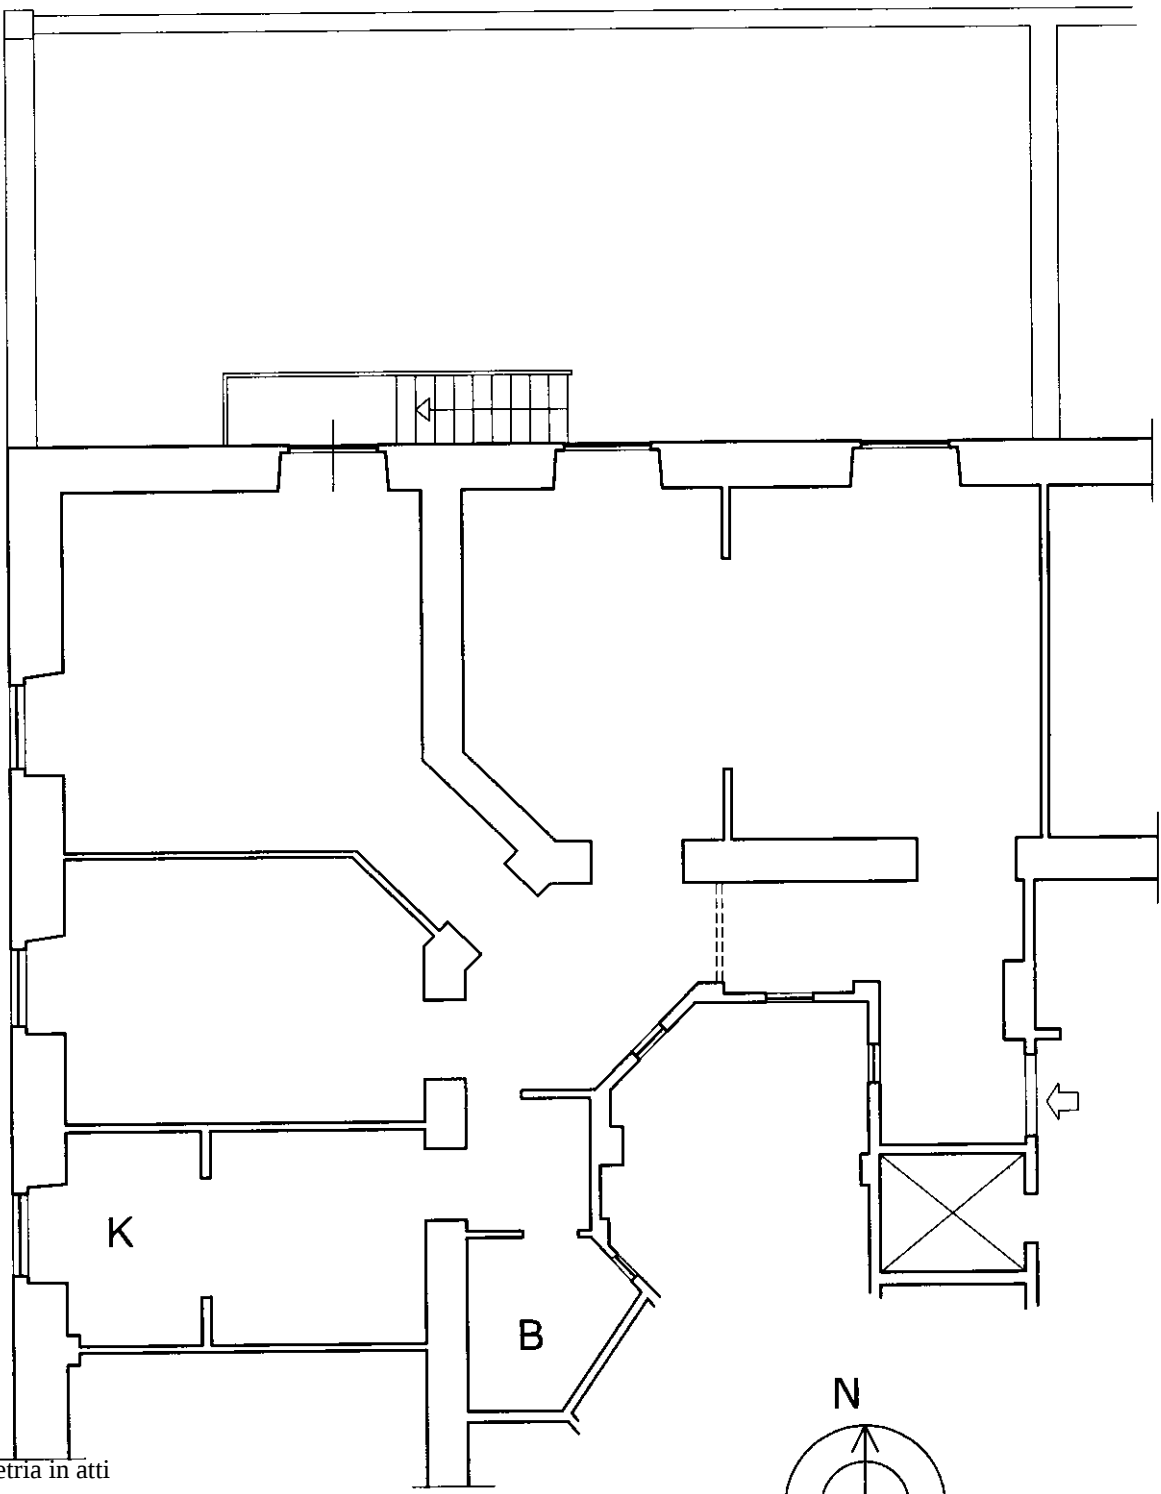

Ultima planimetria in atti

MODULARIO
F. - Cat. S. T. - 215



MINISTERO DELLE FINANZE

DIREZIONE GENERALE DEL CATASTO E DEI SERVIZI TECNICI ERARIALI


Mod. B (Nuovo Catasto Edilizio Urbano)

NUOVO CATASTO EDILIZIO URBANO

(R. DECRETO-LEGGI 15 APRILE 1950, N. 652)

Lire
50

Planimetria dell'immobile situato nel Comune di ROMA Via Lisbona N° 20
Ditta ISTITUTO NAZIONALE DI PREVIDENZA PER I DIRIGENTI DI AZIENDE INDUSTRIALI - I.N.P.D.A.I. -
Allegata alla dichiarazione presentata all'Ufficio Tecnico Erariale di ROMA

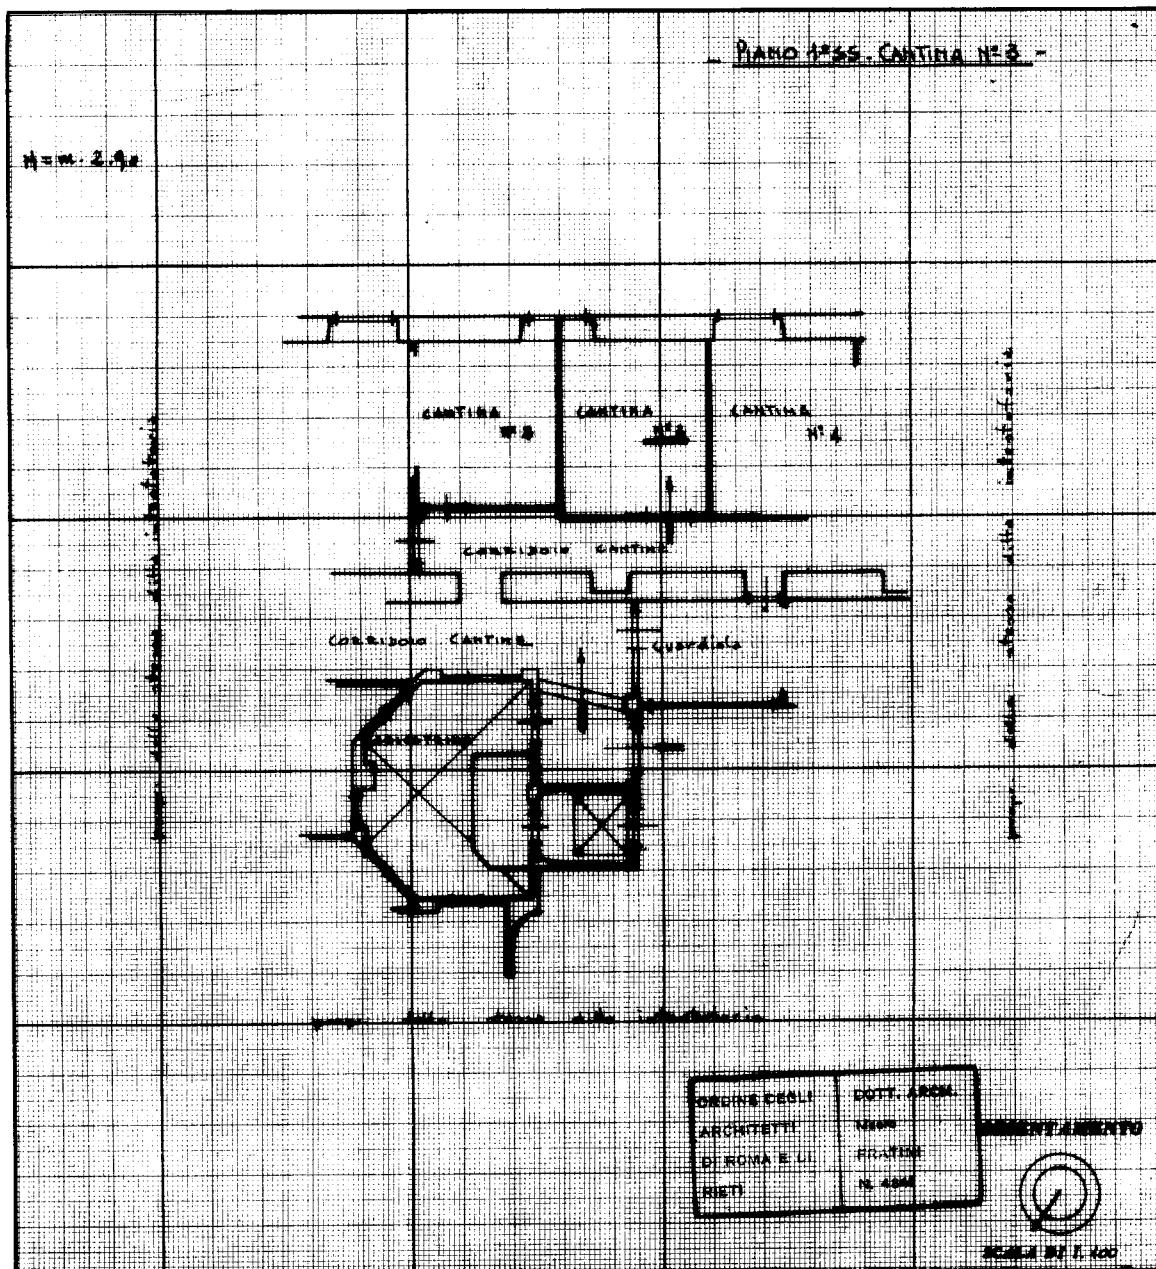

SPAZIO RISERVATO PER LE ANNOTAZIONI D'UFFICIO

DATA 46121

PROT. N° 000000-000000

CONTRATTO 000000-000000

Compilata dal ARCH. MAURO FRATTINI (Titolo, nome e cognome del tecnico)

Iscritto all'Albo degli ARCH. della Provincia di ROMA

DATA 10.4.1983

Firma: Mauro Frattini

Ultima planimetria in atti