


Agenzia del Territorio
CATASTO FABBRICATI
Ufficio Provinciale di
Terni


Dichiarazione protocollo n. TR0085755 del 27/06/2008	
Planimetria di u.i.u. in Comune di Monteleone D'orvieto	
Via Delle Gardenie civ. SNC	
Identificativi Catastali:	Compilata da:
Sezione:	Rosatini Giorgio
Foglio: 18	Iscritto all'albo:
Particella: 828	Geometri
Subalterno: 3	Prov. Perugia N. 2439

Scheda n. 1 Scala 1:200

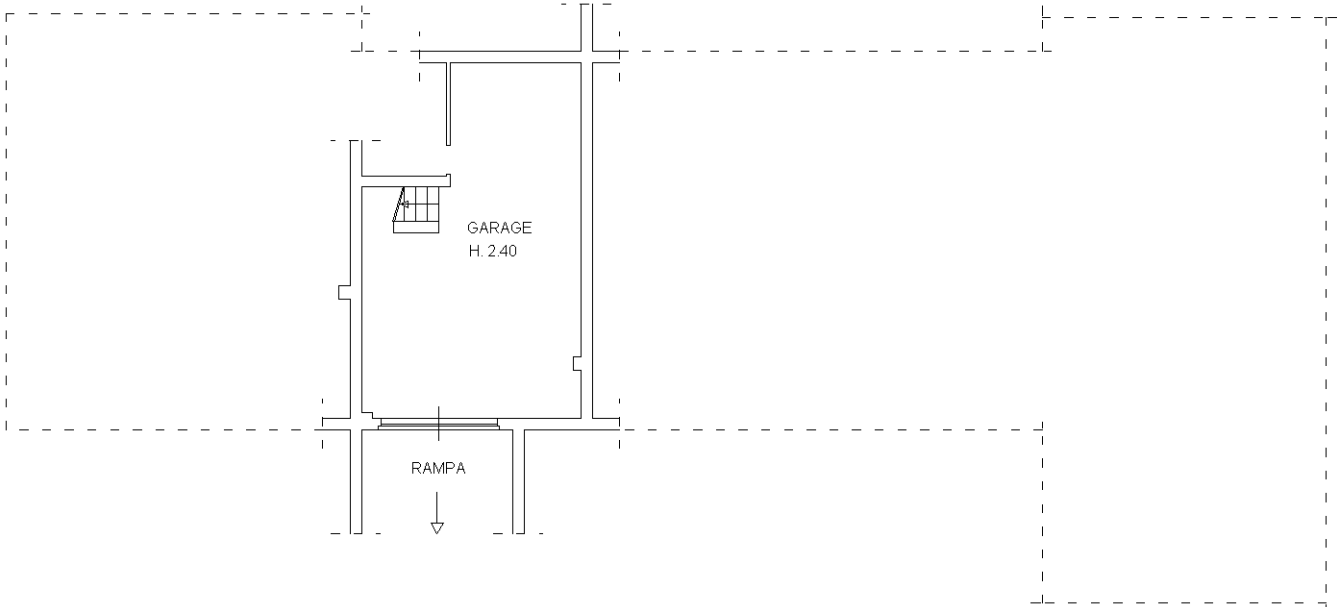

PIANO INTERRATO

ORIENTAMENTO

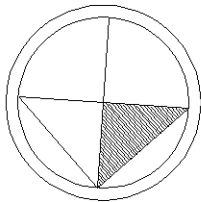

Ultima planimetria in atti

Agenzia del Territorio
CATASTO FABBRICATI
Ufficio provinciale di
Terni

Scheda 1 - 1:200

Dichiarazione protocollo n. TR0085755 del 27/06/2008
Planimetria di u.i.u. in Comune di Monteleone D'orvieto
Via Delle Gardenie

civ. SNC

Compilata da:
Rosatini Giorgio
Iscritto all'albo:
Geometri
Prov. Perugia N. 2439


Identificativi Catastali:
Sezione: 18
Foglio: 18
Particella: 828
Subalterno: 9

ORIENTAMENTO




PIANO PRIMO

H. 2.70 m

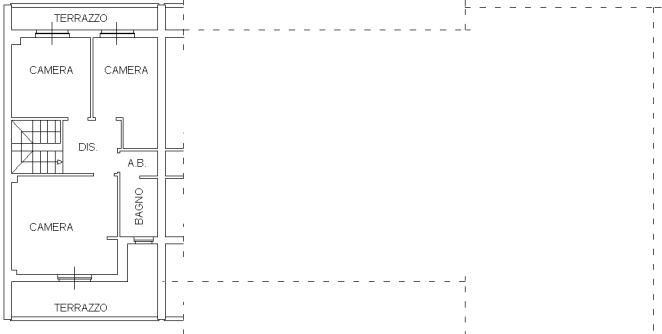

PIANO TERRA CON CORTE ESCLUSIVA

H. 2.70 m

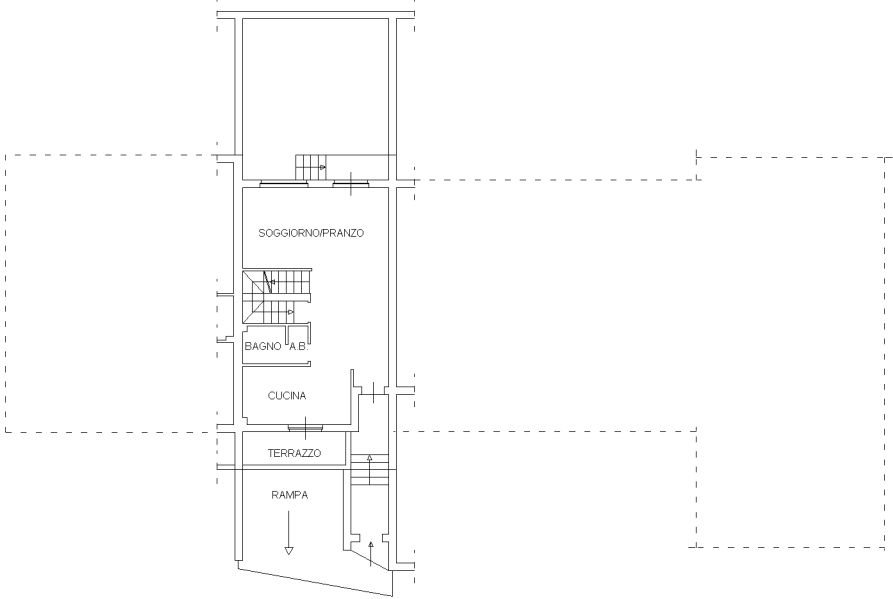

PIANO INTERRATO

