

Agenzia delle Entrate
CATASTO FABBRICATI
 Ufficio Provinciale di
 Roma

Dichiarazione protocollo n. RM0607463 del 18/09/2015

Planimetria di u.i.u. in Comune di Roma

Via Di Villa Ricotti

civ. 36

Identificativi Catastali:

Sezione:

Foglio: 584

Particella: 74

Subalterno: 505

Compilata da:

Astorino Francesco

Iscritto all'albo:

Geometri

Prov. Roma


N. 05465

Scheda n. 1

Scala 1:100

MAGAZZINO

Piano Seminterrato H= 2,70 mt.

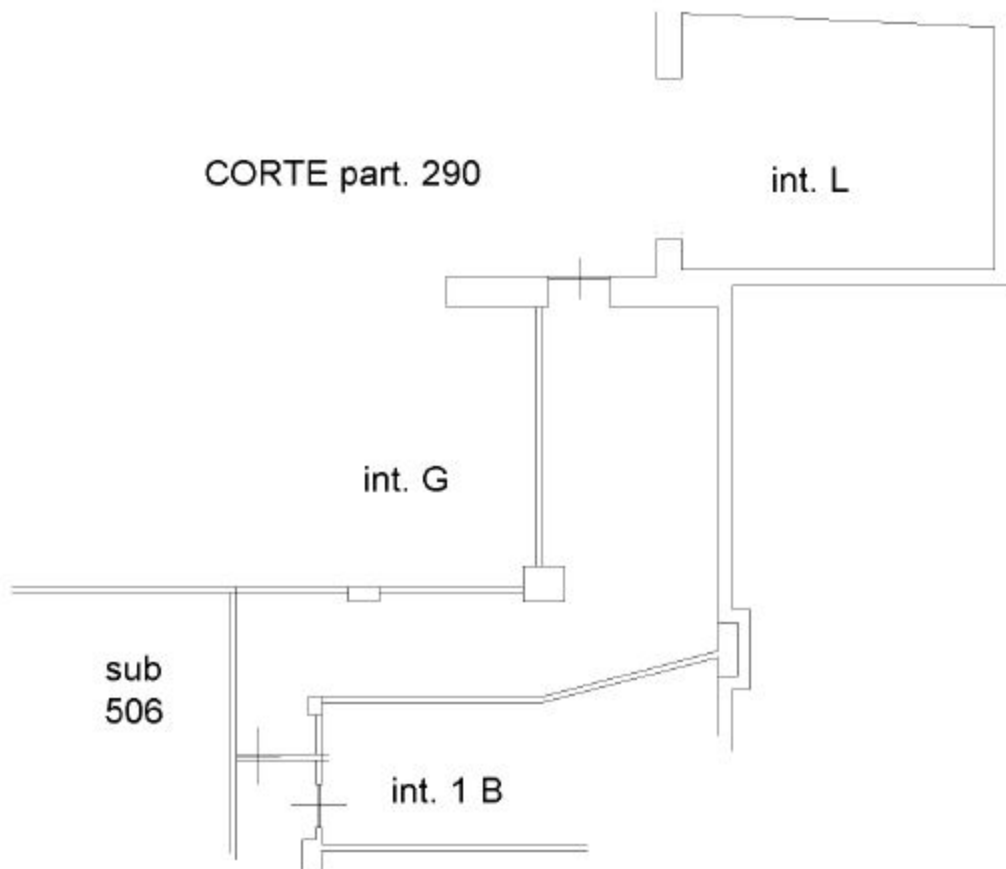

Via Villa Ricotti

