


*h 250*

*Piano Cantina*


**Proprietà ditto  
Intestata**

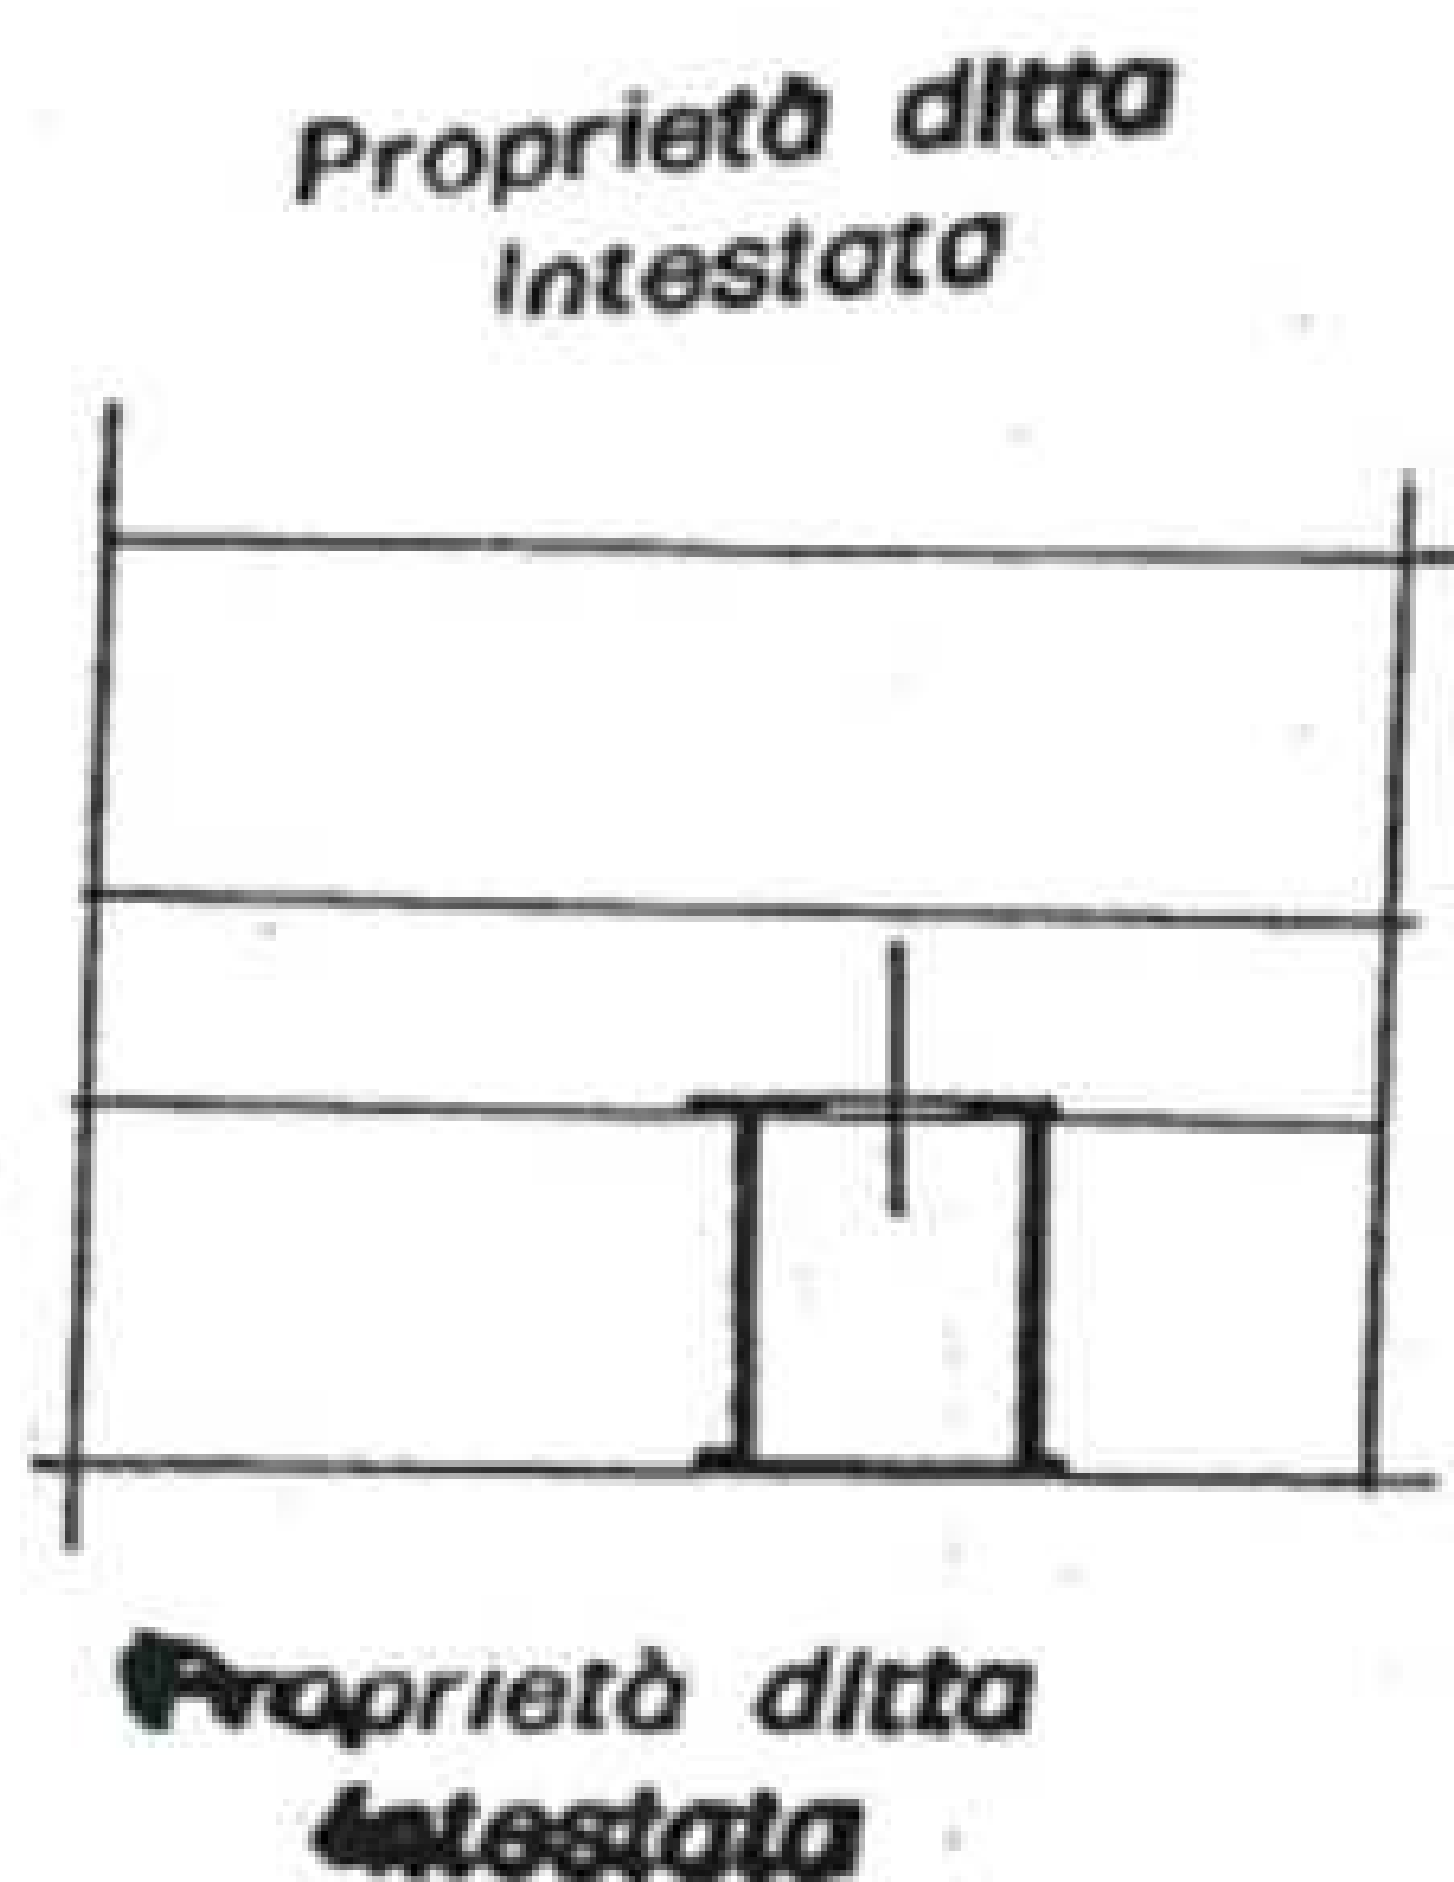

**Proprietà ditto  
Intestata**

*INT 309*

**ORIENTAMENTO**

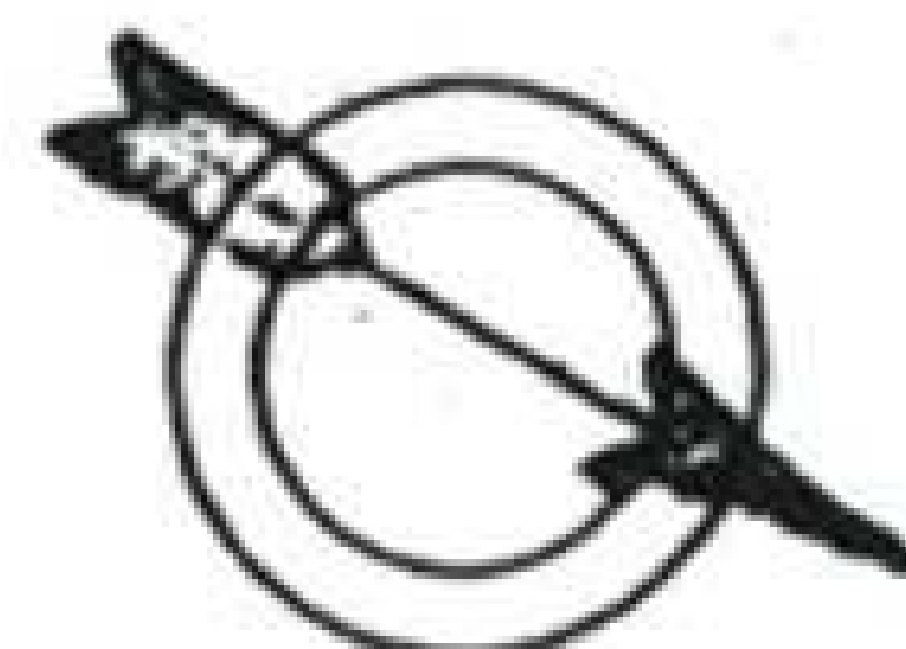

**SCALA DI 1:200**