

Agenzia del Territorio
CATASTO FABBRICATI
Ufficio Provinciale di
Livorno

~~Dichiarazione protocollo n. LI0083874 del 28/09/2006~~

Planimetria di u.i.u. in Comune di Livorno
Via Del Giglio


cir. 12

Identificativi Catastali:
Sezione:
Foglio: 16B
Particella: 2267
Subalterno: 410


Compilata da:
De Vito Antonio
Iscritto all'albo:
Ingegnere Dipendente Pubblico
Prov. N.

Scheda n. 1 Scala 1:200

PIANO QUINTO
H.2.05

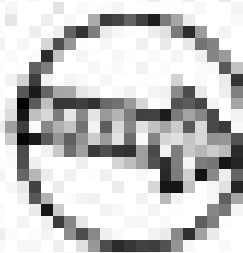


Nord

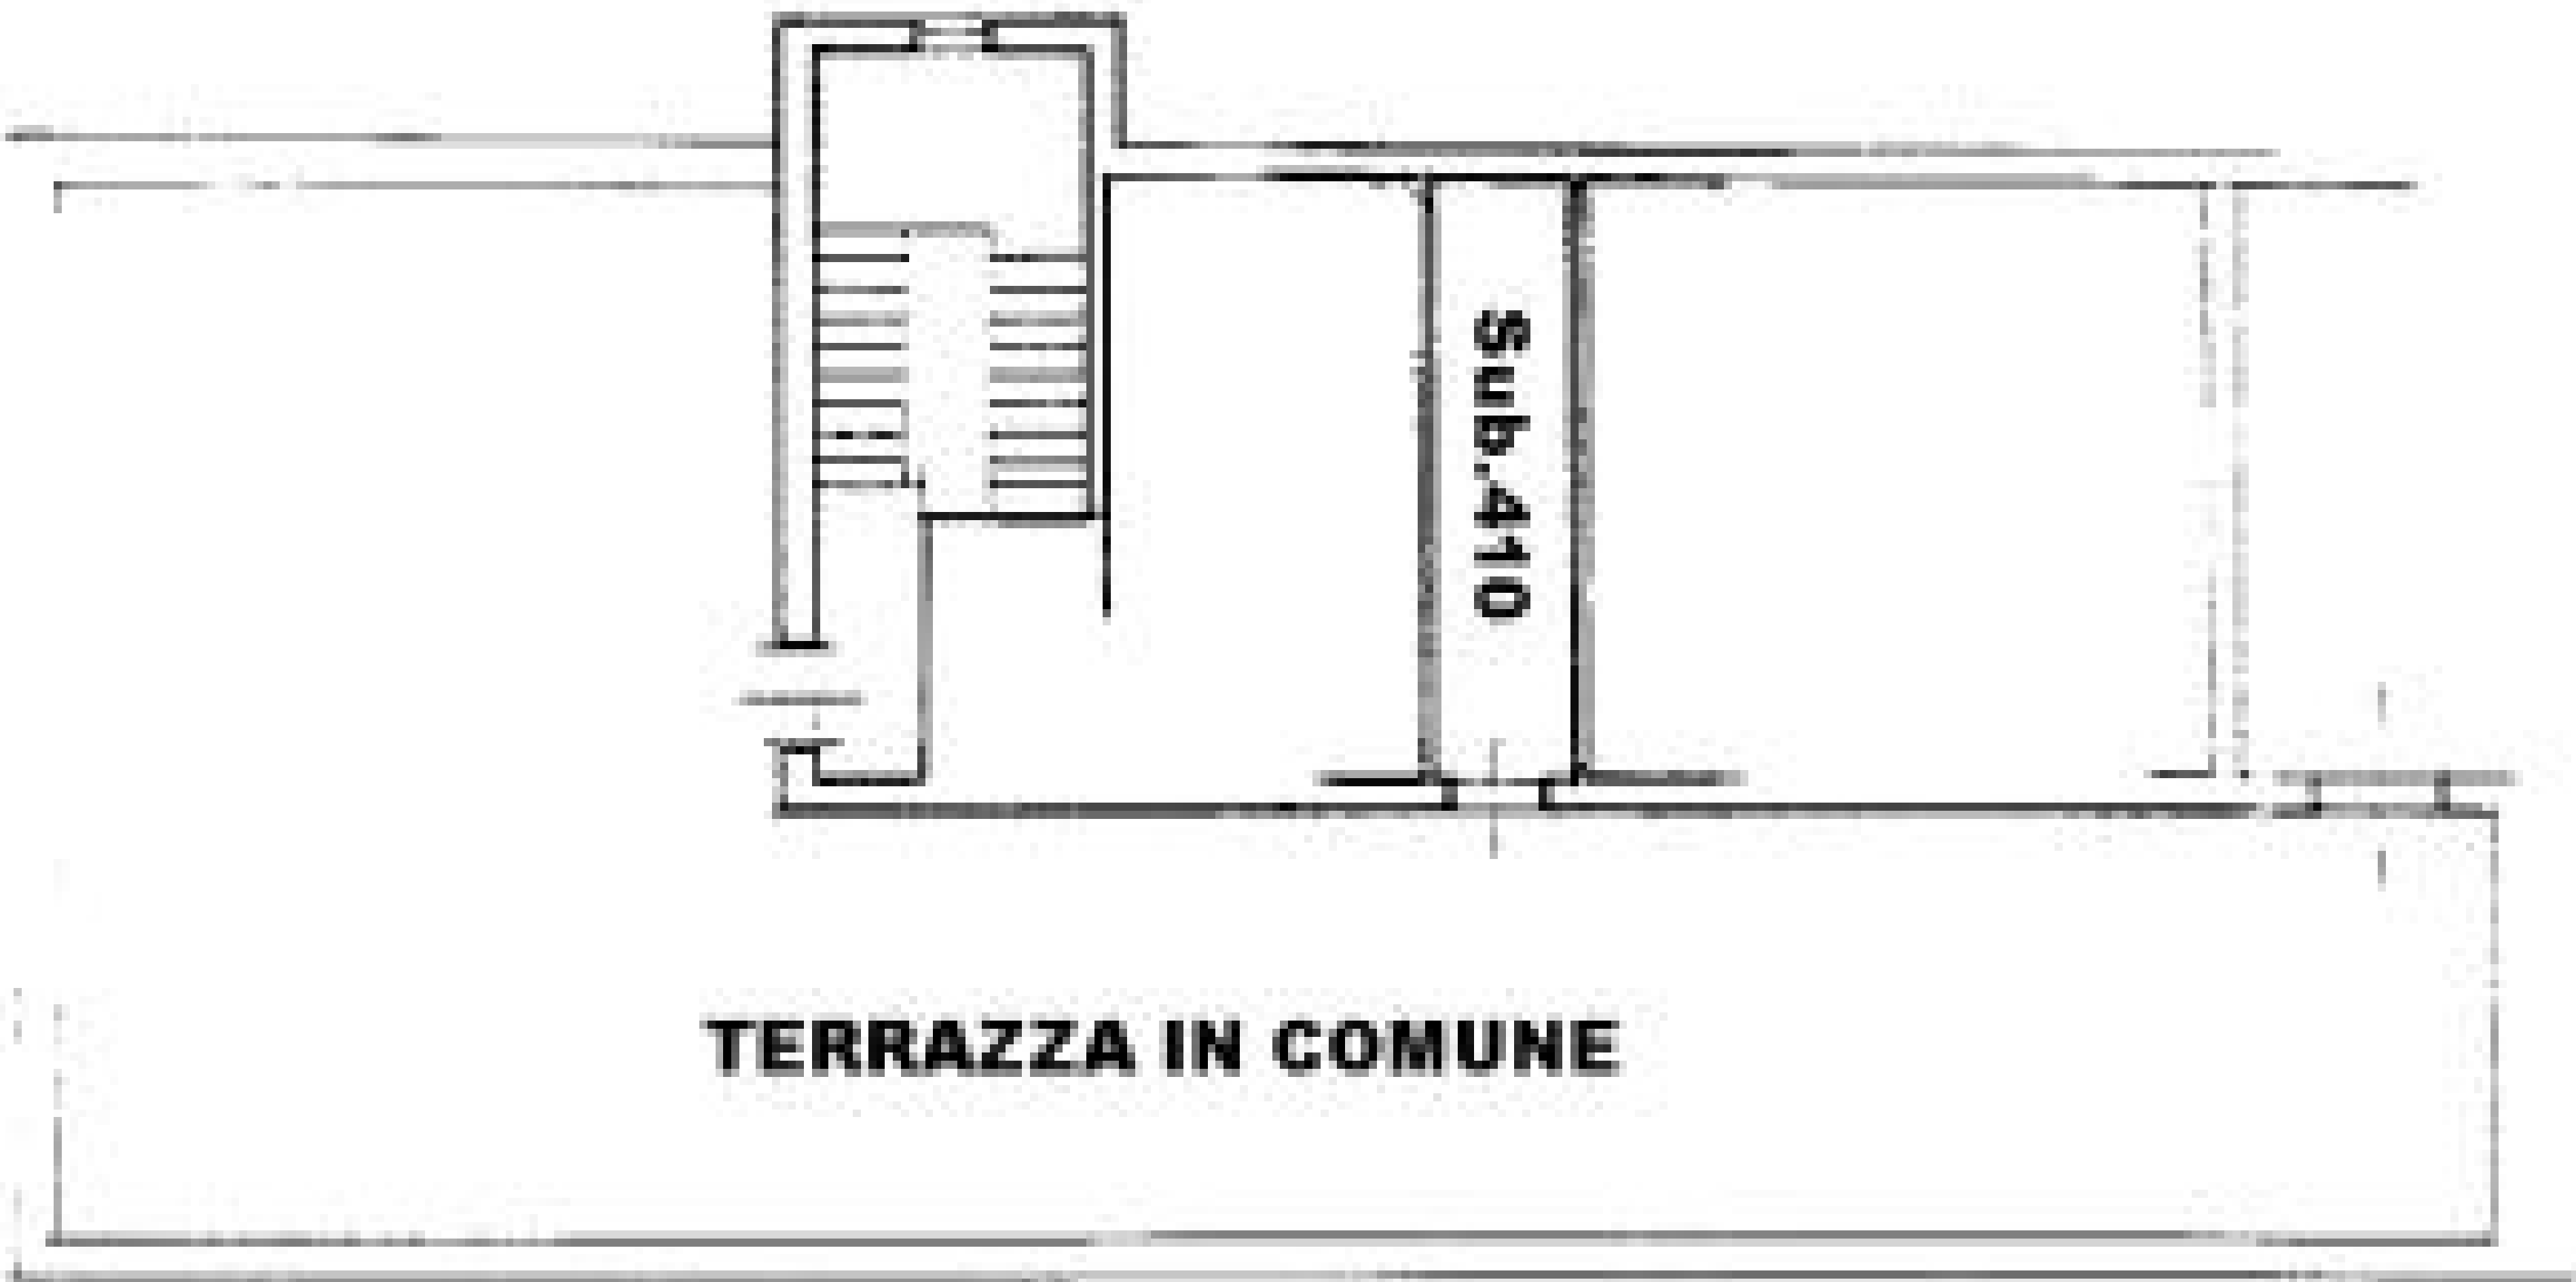

Via del Giglio,12

MODULARIO
F. sup. rend. 400

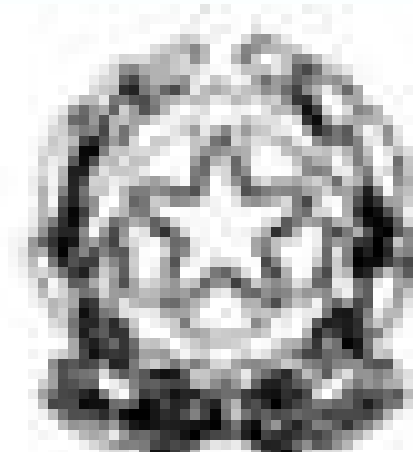

MINISTERO DELLE FINANZE


DIREZIONE GENERALE DEL CATASTO E DEI SS.TT.EE.

CATASTO EDILIZIO URBANO (RDL 13-4-1939, n. 652)

MOD. AN. (CE)

LIRE
400

Planimetria di u.i.u. in Comune di LIVORNO via Del Giglio CIV. 4

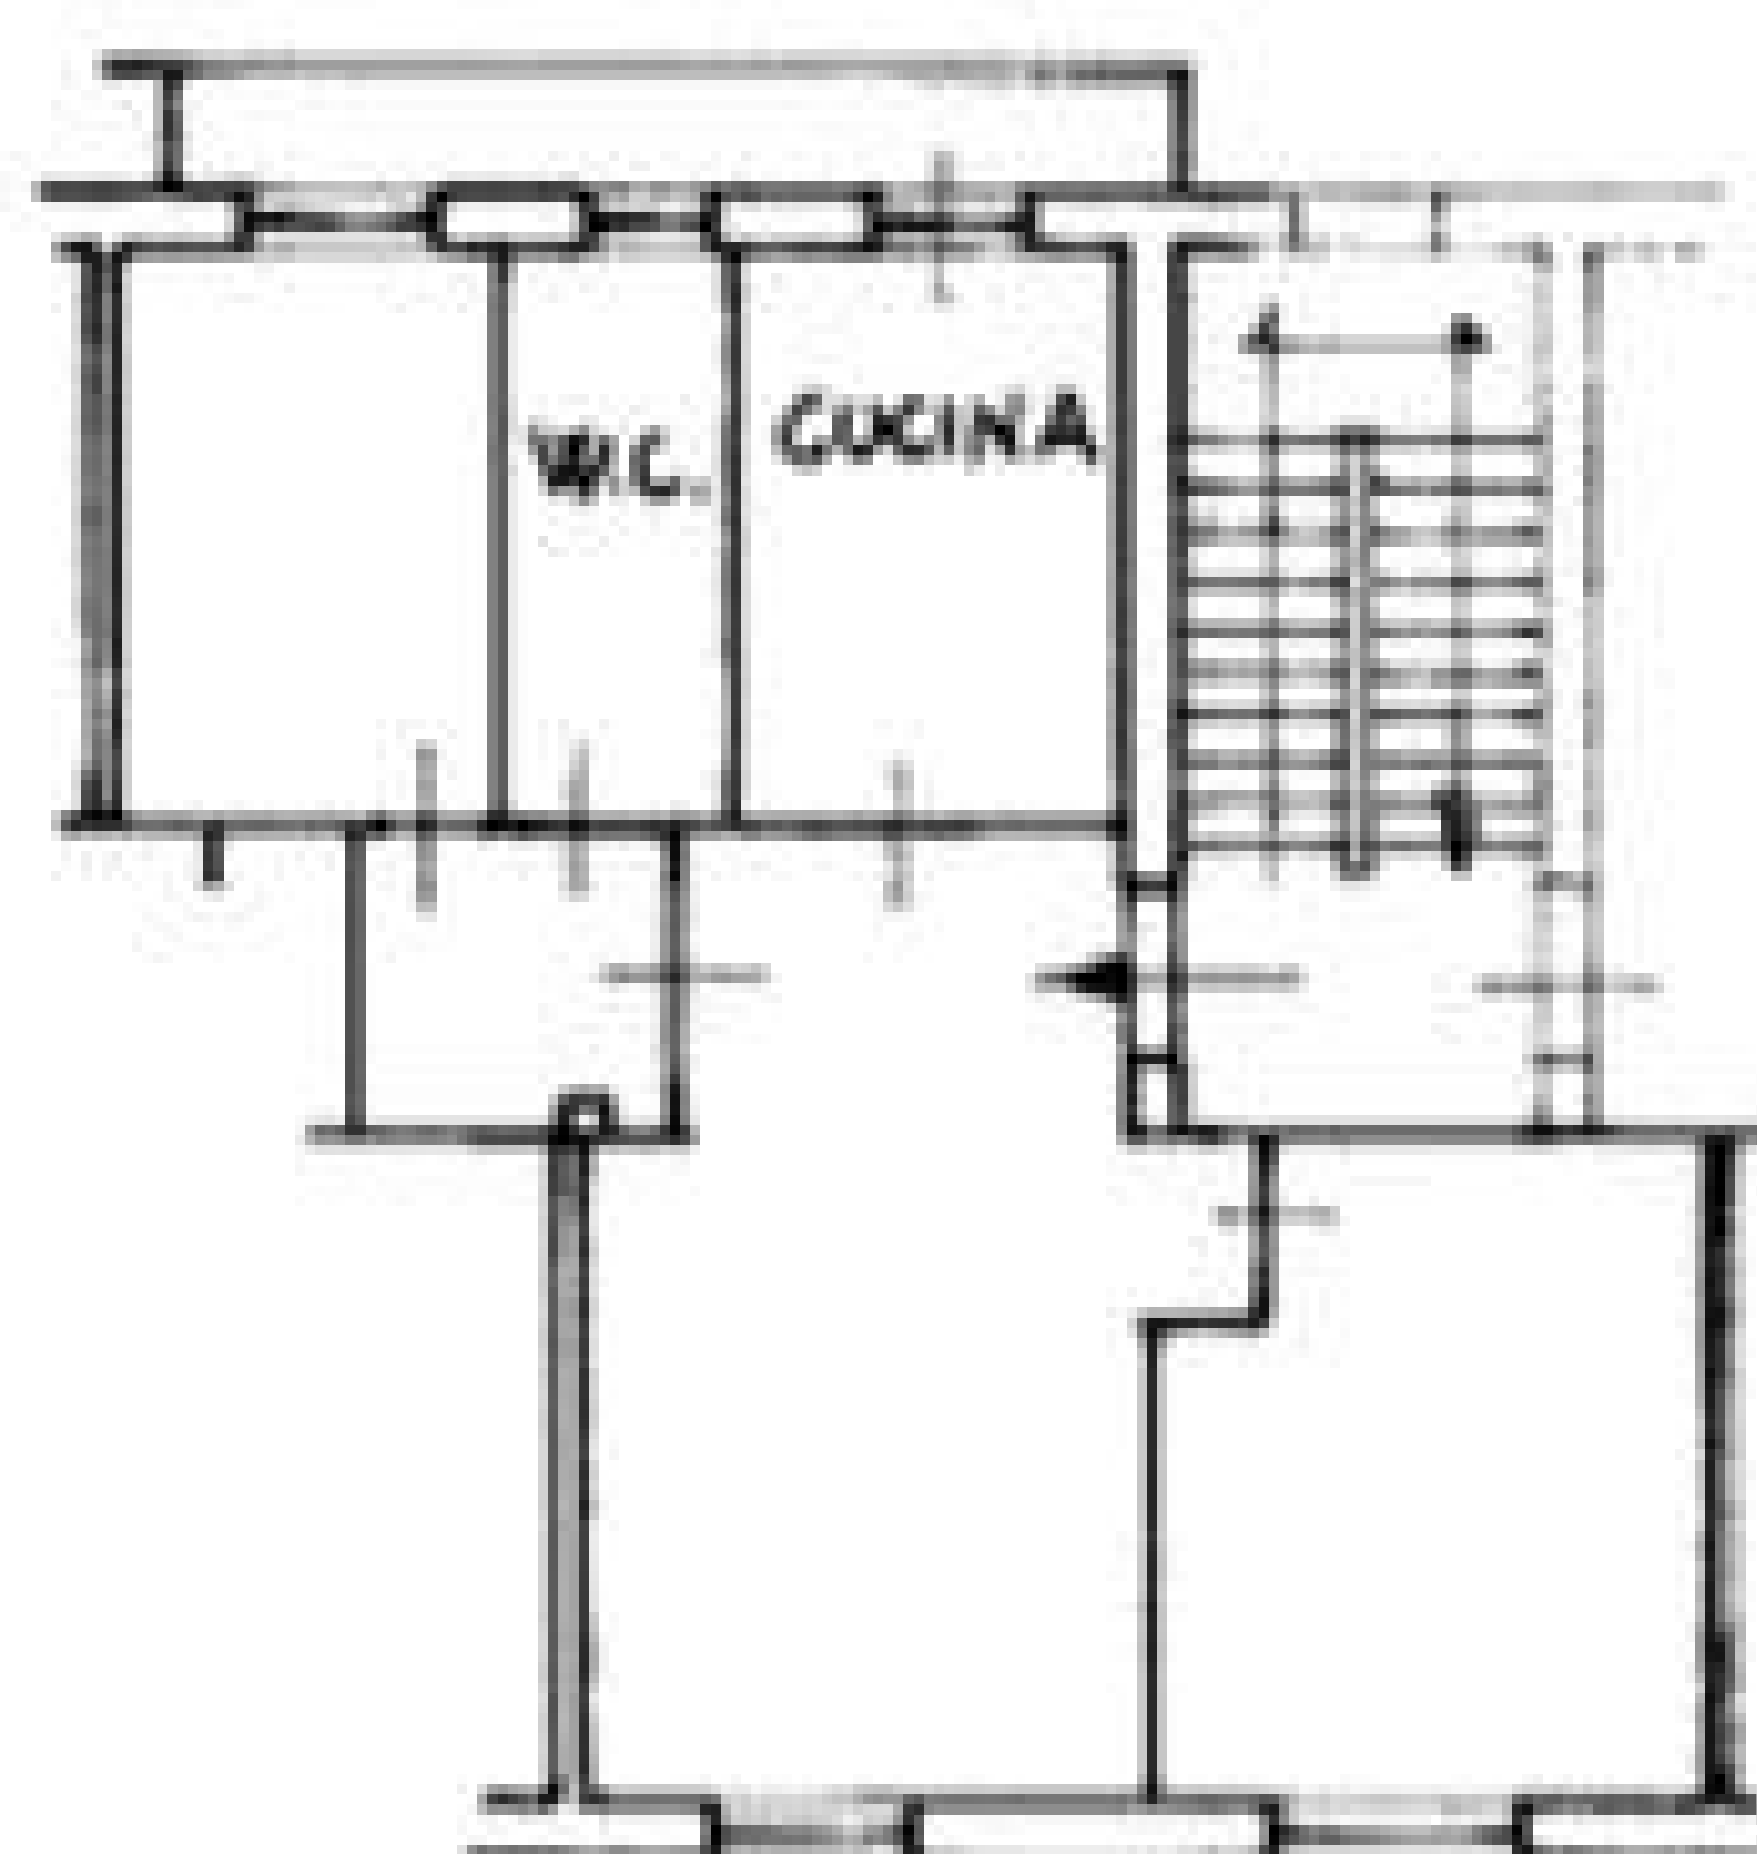

PIANO
TERZO
h = 320

ORIENTAMENTO



SCALA DI 1:

Dichiarazione di N.C. ☐

Ultima planimetria di variazione ☒

Compilata dal Dott. Ing.
(F. cognome e nome)
MALFANTI CORRADO

RESERVATO ALL'UFFICIO

Data presentazione: 16/01/1999 - Data: 07/06/2023 - n. T150266 - Richiedente: CRDNDR00S22H501U

Totale schede: 4548 - Formato di acquisizione: A4(210x297) - Formato stampa pubblico: A4(210x297) 13.73

della provincia di LIVORNO data 13.73 Firma Malanti

in via di
Catasto Edilizio Urbano - Situazione al 07/06/2023 - Comune di LIVORNO (E.62.5) - c. Foglio 94 - Particella 2367 - Subalterno 601 -
VIA DEL GIGLIO n. 4 Piano 3