

Agenzia del Territorio
CATASTO FABBRICATI
Ufficio Provinciale di
Roma

Dichiarazione protocollo n. RM0785127 del 27/10/2005

Planimetria di u.i.u. in Comune di Velletri

Corso Della Repubblica Int. 1/bis

civ. 15

Identificativi Catastali:

Series:

Foglio: 181

Particella: 2090

Sibalterno: 501

Compilata da:

Petrini Claudio

Iscritto all'albo:
Giovanni, Giuseppe

Geometra Dipendente Pubblico

Proof.


39.

Scheda n. 1 Scala 1:200

UFFICIO PUBBLICO

PIANO PRIMO

H=3.90

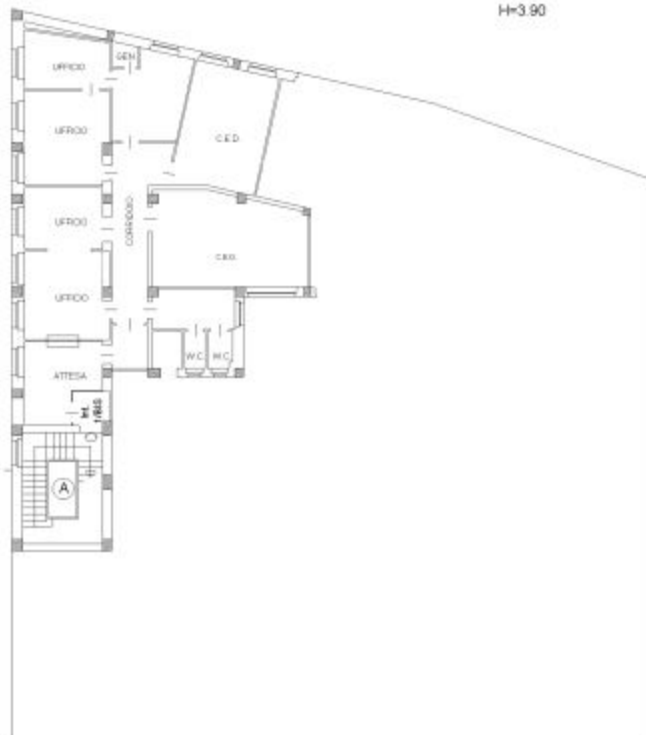

NORI