



MINISTERO DELLE FINANZE
DIREZIONE GENERALE DEL CATASTO E DEI SERVIZI TECNICI ERARIALI

ACCERTAMENTO GENERALE DELLA PROPRIETA' IMMOBILIARE URBANA

(R. DECRETO LEGGE 13 APRILE 1939-XVII N. 652)

Planimetria degli immobili urbani denunciati con la Scheda N° 8508474

Comune ROMA


Via TARO 33-33A

Ditta ISTITUTO NAZIONALE CASE IMPIEGATI DELLO STATO

I. N. C. I. S.

Segnare cognome, nome, paternità del solo primo intestatario

RESTANTE PROPRIETA' DELLA DITTA
SOPRA INTESATA

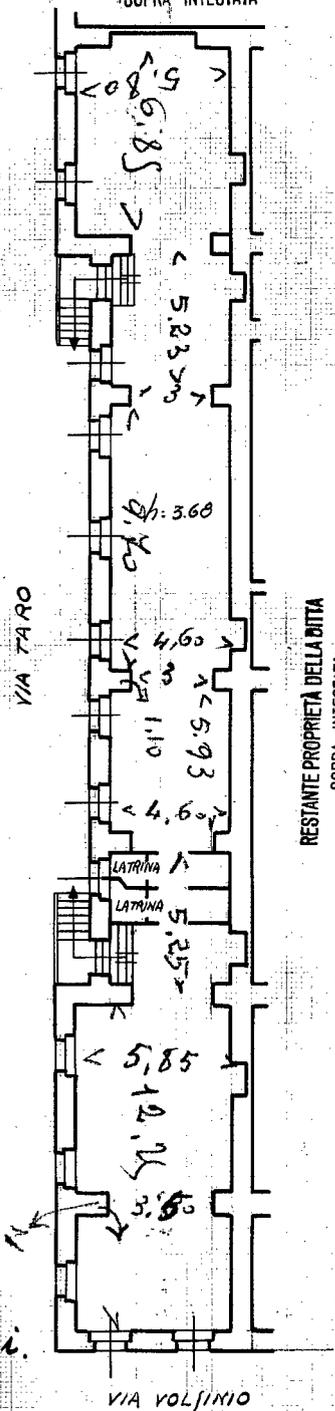

B

Sottoline
Tono 33-33^e

SPAZIO
ove va incollato il
TALLONCINO di RISCONTRO
DELLA SCHEDE
con la quale
si denunciano
gli immobili

10 metri

ORIENTAMENTO



SCALA di 1:200

Compilata dal dichiarante
Istituto Nazionale per la

Case degli Impiegati dello Stato

iscritto all'Albo de

della Provincia di

Firma

Melli

Data 20 APR 1940 XVII

Catasto dei Fabbricati - Situazione al 20/09/2016 - Comune di ROMA (H501) - < Foglio: 572 - Particella: 18 - Subalterno: 1 >
VIA TARO n. 33 n. 33A piano: S1;

Ultima planimetria in atti