

Agenzia delle Entrate
CATASTO FABBRICATI
Ufficio Provinciale di
Roma

Dichiarazione protocollo n. RM0003468 del 07/01/2025

Comune di Roma

Via Paestum

civ. 25

Identificativi Catastali:

Sezione:

Foglio: 961

Particella: 366

Subalterno: 13

Compilata da:

De Ioanna Anna

Iscritto all'albo:
Architetto Dipendente Pubblico

Prov.

N.


Planimetria

Scheda n. 1

Scala 1:100

Locale deposito

Piano seminterrato

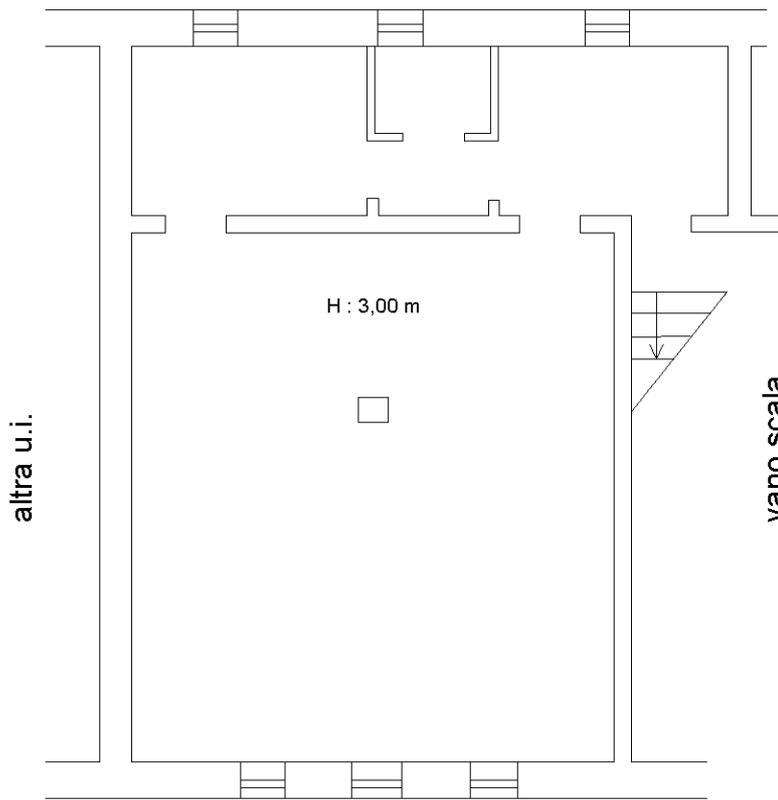


altra u.i.

vano scala

H : 3,00 m

altra u.i.

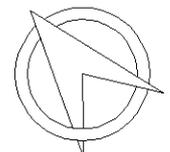

Ultima planimetria in atti