


MODULARIO
F. rig. rend. 497

MINISTERO DELLE FINANZE

DIREZIONE GENERALE DEL CATASTO E DEI SS.TT.EE.

CATASTO EDILIZIO URBANO (RDL 13-4-1939, n. 652)

MOD. BN (CEU)

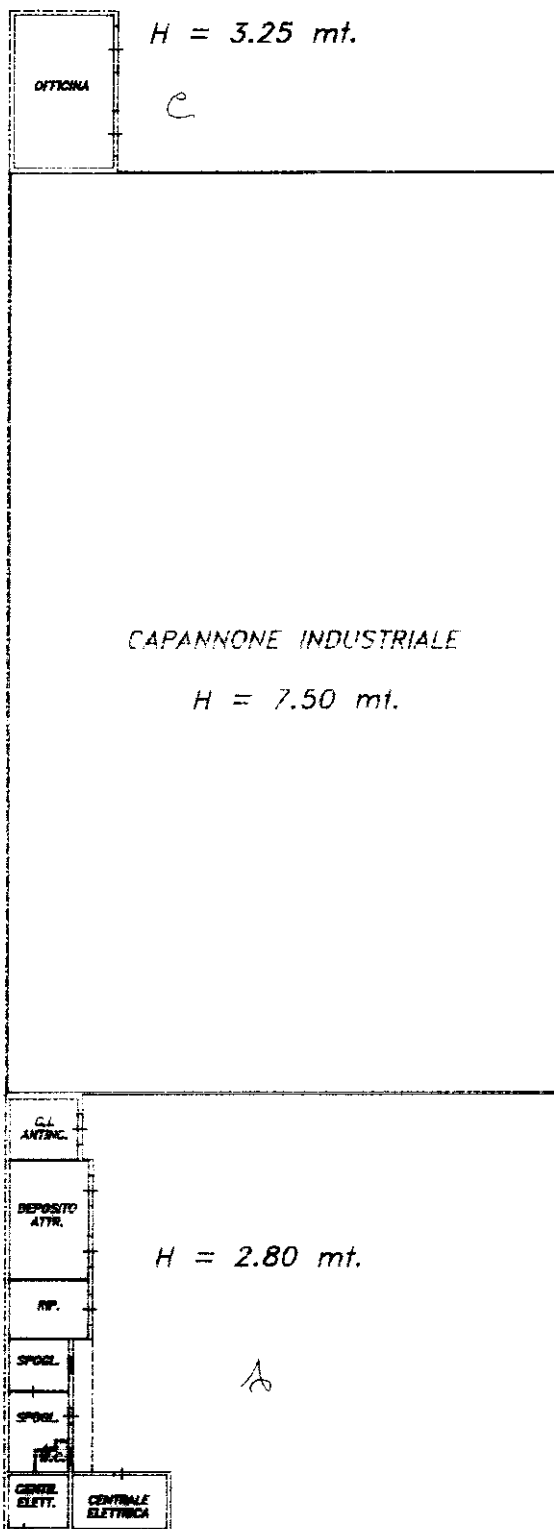LIRE
500Planimetria di u.i.u. in Comune di BRINDISI via MORETTI civ. 4

CONSORZIO DEL PORTO

PIANO TERRA


CAPANNONE INDUSTRIALE

H = 7.50 mt.

H = 2.80 mt.

VIA MORETTI

ORIENTAMENTO

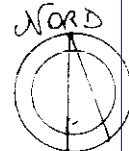

SCALA DI 1:500

Dichiarazione di N.C. ☒
Dichiarazione di variazione ☐Compilata dal GEOM. CONTESSA ANGELO
(Titolo, cognome e nome)

RISERVATO ALL'UFFICIO

Data presentazione: 11/12/1995 - Data: 25/10/2016 - n. T303243 - Richiedente: MDRNTN64L51H224Q
Totale schede: 2 - Formato di acquisizione: A4(210x297) - Formato stampa richiesto: A4(210x297)n. 890 sub. 1data 04-12-95Firma [Signature]

271

Catasto dei Fabbricati - Situazione al 25/10/2016 - Comune di BRINDISI (B180) - < Foglio: 80 - Particella: 890 - Subalterno: 1 >
VIA ROCCARDO MORETTI n. 4 piano: T;

MODULARIO
F. rig. rend. 497




MINISTERO DELLE FINANZE
DIREZIONE GENERALE DEL CATASTO E DEI SS.TT.EE.
CATASTO EDILIZIO URBANO (RDL 13-4-1939, n. 652)

MOD. BN (CEU)

LIRE
500

Planimetria di u.i.u. in Comune di BRINDISI via MORETTI civ. 4

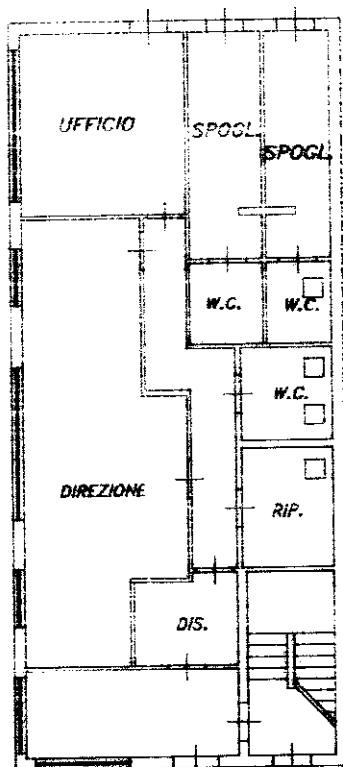

PIANO TERRA
H = 2.80 mt.


DITTA LIMONGELLI

VIA MORETTI



04418745

ORIENTAMENTO

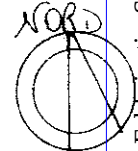

SCALA DI 1:

Dichiarazione di N.C. ☒
Denuncia di variazione ☐

Compilata da: GEOM. BONESSA ANGELO
(Titolo, cognome e nome)

RISERVATO ALL'UFFICIO

Data presentazione: 11/12/1995 - Data: 25/10/2016 - n. T303243 - Richiedente: MDRNTN64L51H224Q

Totale schede: 80 - Formato di acquisizione: A4(210x297) - Formato stampa richiesto: A4(210x297)

F. 80 n. 890 sub. 1

della provincia di BRINDISI n. 946
data 04-18-95 Firma [Signature]

11 DIC. 1995

Catasto dei Fabbricati - Spaziatura al 25/10/2016 - Comune di BRINDISI (B180) - < Foglio: 80 - Particella: 890 - Subalterno: 1 >
VIA RICCARDO MORETTI n. 4 piano: T;

MODULARIO
F. rig. rend. 497




MINISTERO DELLE FINANZE
DIREZIONE GENERALE DEL CATASTO E DEI SS.TT.EE.
CATASTO EDILIZIO URBANO (RDL 13-4-1939, n. 652)

MOD. BN (CEU)

LIRE
500

Planimetria di u.i.u. in Comune di BRINDISI via MORETTI civ. 4

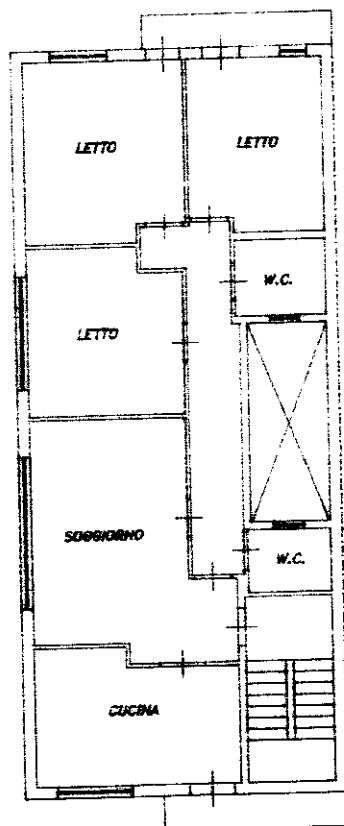

PIANO PRIMO
H = 2.75 mt.

DITTA LIMONCELLI




PIANO SECONDO
H = 2.20 mt.

VIA MORETTI



04418752

ORIENTAMENTO

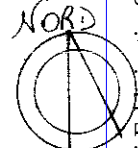

SCALA DI 1:...

RISERVATO ALL'UFFICIO

6271

Ultima dichiarazione di N.C. ☒

Denuncia di variazione ☐

Data presentazione: 11/12/1995 - Data: 25/10/2016 - n. T308560 - Richiedente: MDRNTN64L51H224Q

Totale schede: 1 - Formato di acquisizione: A4 (210x297) - Formato stampa richiesto: A4 (210x297)


Identificativi catastali

F. 80
n. 890 sub. 2


Compilata dal GEOM. CONTESSA ANGELO
(Titolo, cognome e nome)

della provincia di BRINDISI n. 90

data 04-12-95 Firma [Signature]

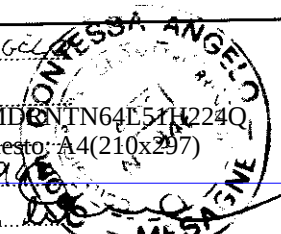

Catasto dei Fabbricati - Situazione al 25/10/2016 - Comune di BRINDISI (B180) - < Foglio: 80 - Particella: 890 - Subalterno: 2 >
VIA RICCARDO MORETTI n. 4 piano: 1-2;

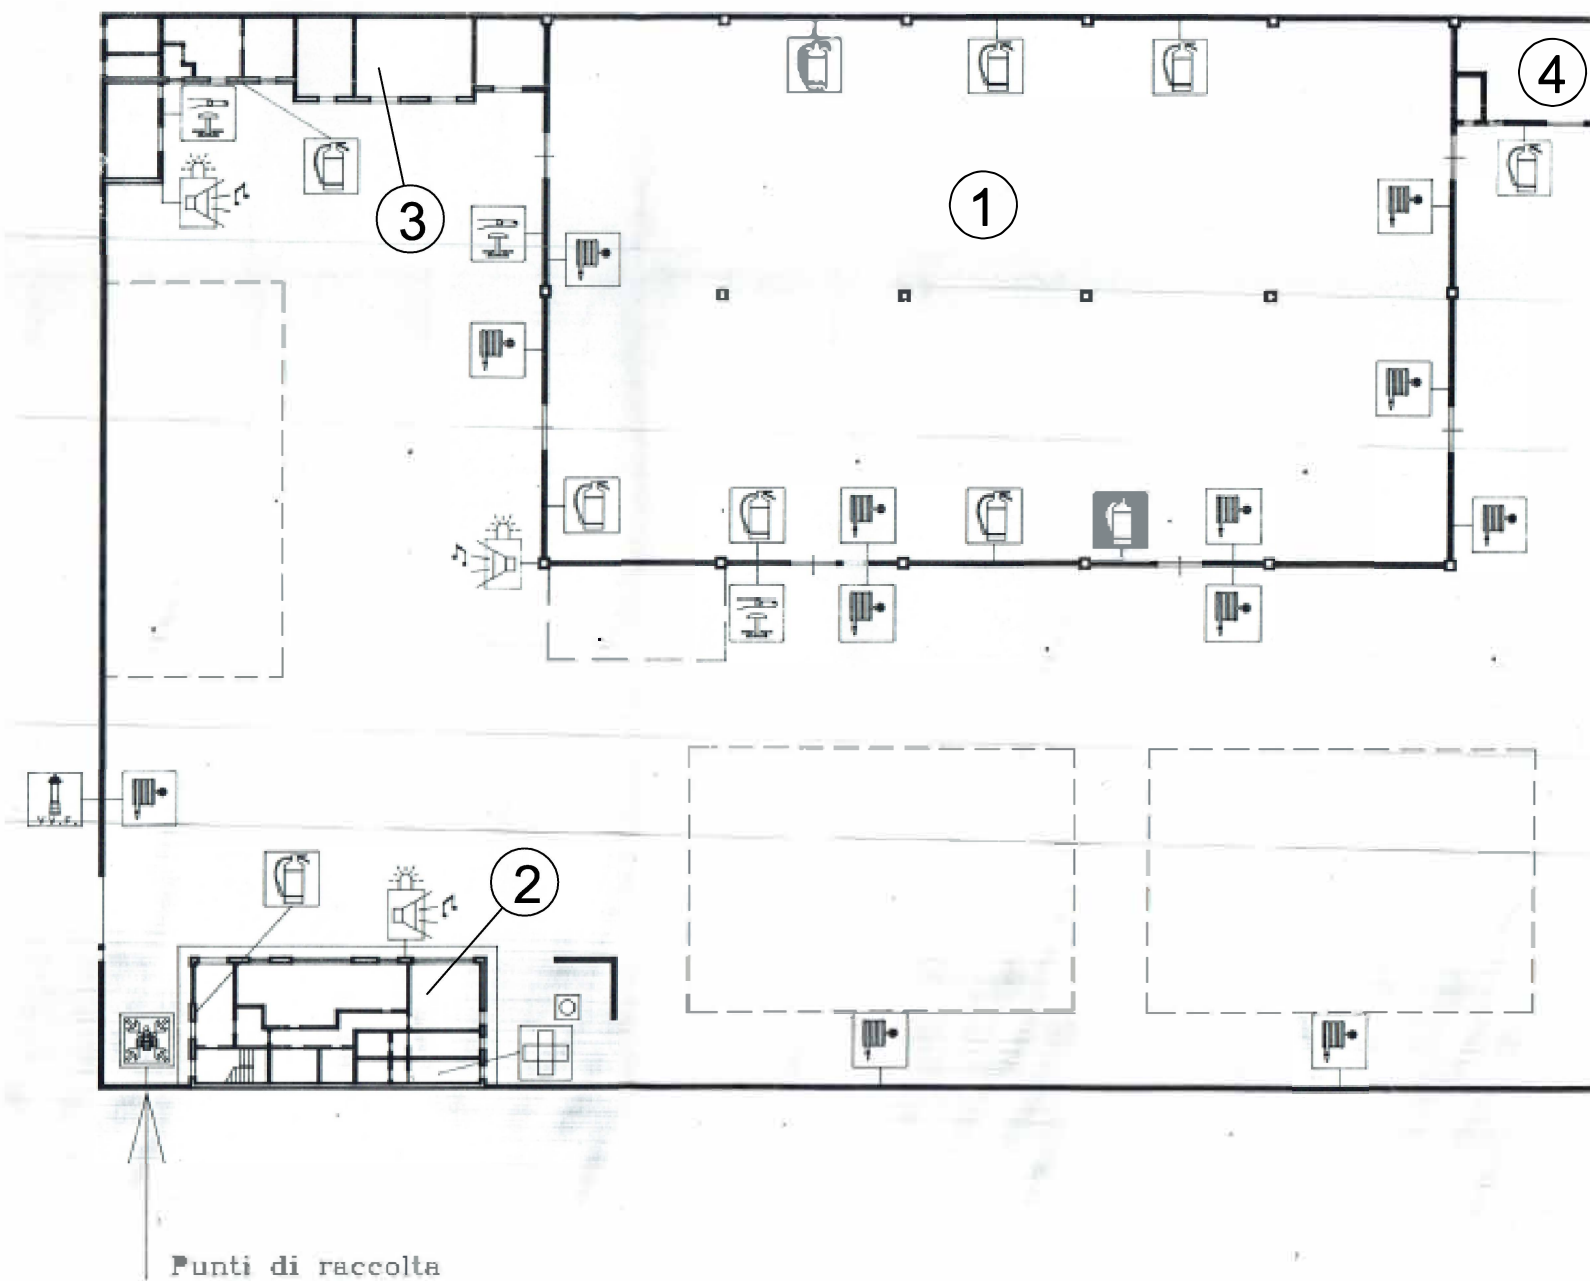

Andrea Presicce

- Legenda**
- 1 - Capannone
 - 2 - Palazzina uffici (P.T.) ed alloggio del custode (P.1)
 - 3 - Blocco anteriore
 - 4 - Blocco posteriore

Allegato 5.3 - Planimetria generale sc. 1:500