

Agenzia del Territorio
CATASTO FABBRICATI
Ufficio Provinciale di
Roma

Dichiarazione protocollo n. RM1347328del 21/11/2007

Planimetria di u.i.u. in Comune di Roma

Via Pieve Fosciana

civ. 69B

Identificativi Catastali:

Sezione:

Foglio: 812

Particella: 292

Subalterno: 503

Compilata da:

Angelini Adriano

Iscritto all'albo:
Geometri

Prov. Roma

N. 3702


Scheda n. 1

Scala 1:200

PIANO T SC. -

Posto Auto Coperto INT.24

h = 3.00 m

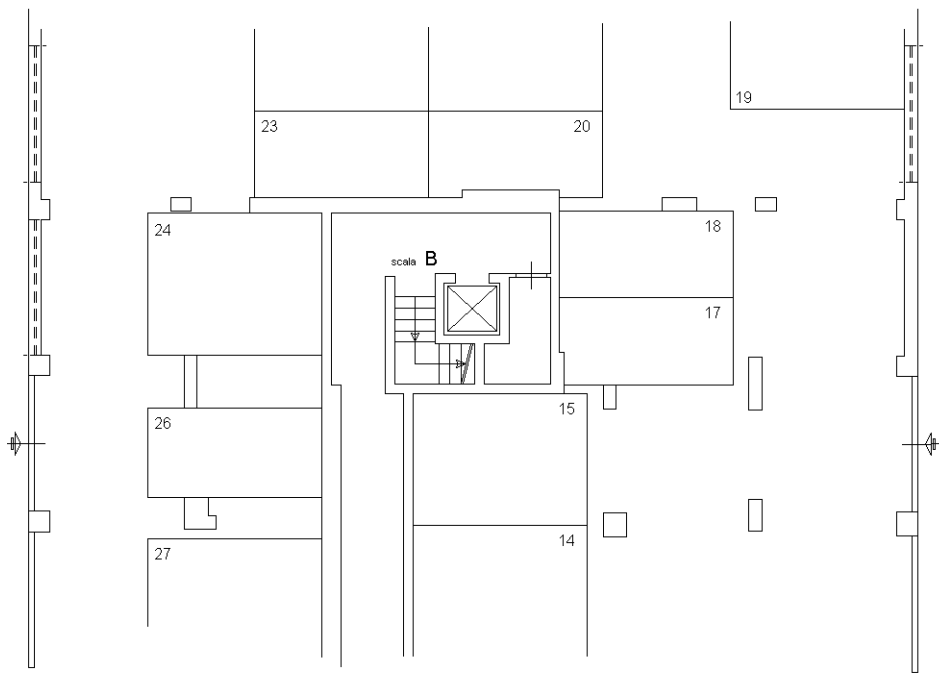

Catasto dei Fabbricati - Situazione al 07/10/2016 - Comune di ROMA (H501) - < Foglio: 812 - Particella: 292 - Subalterno: 503 >
VIA PIEVE FOSCIANA n. 69B piano: T interno: 24;

Ultima planimetria in atti