

Agenzia del Territorio
CATASTO FABBRICATI
Ufficio Provinciale di
Roma

Dichiarazione protocollo n. 555349 del 20/06/2002

Planimetria di u.i.u. in Comune di Roma

Via G.b. Peltechian

civ. 10

Identificativi Catastali:

Sezione:
Foglio: 959
Particella: 685
Subalterno: 605

Compilata da:
Carrozza Claudio
Iscritto all'albo:
Geometri


Prov. Roma

N. 5350

Scheda n. 1

Scala 1:100

VIA G.B. PELTECHIAN 10
ABITAZIONE SC. B INT. 24
PIANO SETTIMO
H:2.80

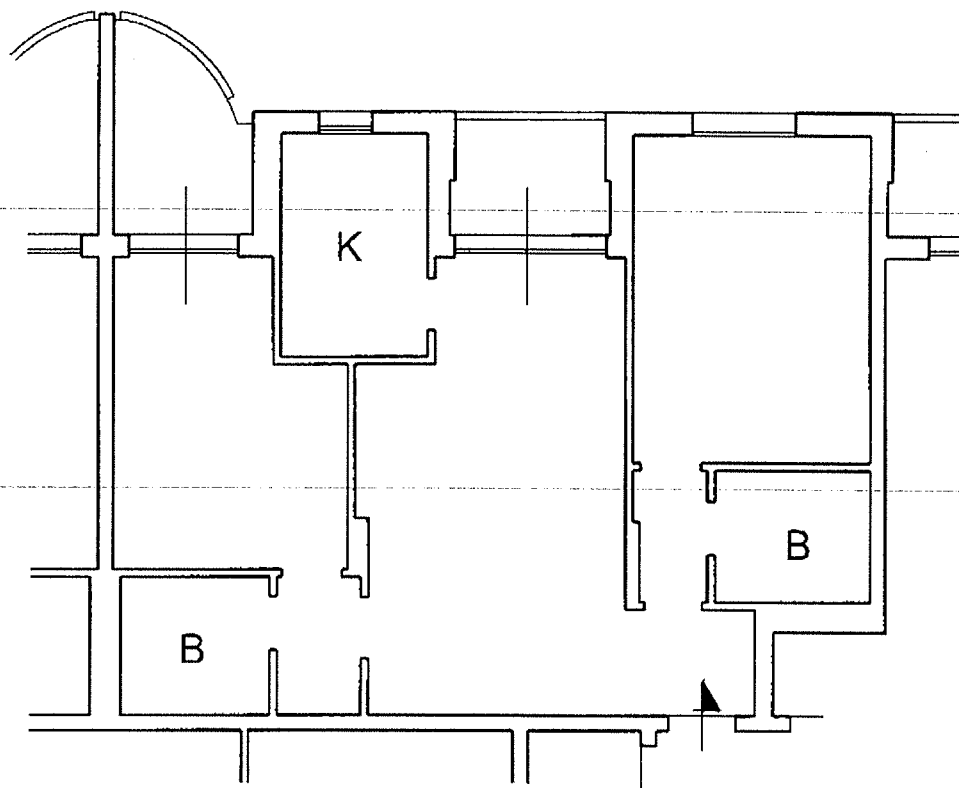

Catasto dei Fabbricati - Situazione al 09/09/2020 - Comune di ROMA(H501) - < Foglio: 959 Particella: 685 > - Sub: 605
VIA GIOVANNI BATTISTA PELTECHIAN n. 10 piano: 7 interno: 24 scala: B;

ELABORATO PLANIMETRICO		Agenzia del Territorio CATASTO FABBRICATI Ufficio Provinciale di Roma	
Compilato da: Carrozza Claudio Iscritto all'albo: Geometri Prov. Roma		N. 5350	
Comune di Roma		Protocollo n. 000572531 del 27/06/2002	
Sezione:	Foglio: 959	Particella: 685	Tipo Mappale n. del
Dimostrazione grafica dei subalterni		Scala 1 : 500	
INT.18 577 INT.17 576 INT.24 605 INT.23 604 INT.19 578 1 INT.25 606 1 INT.22 603 A B INT.15 574 INT.14 573 INT.20 601 INT.19 600 INT.16 575 1 INT.21 602 1 INT.18 599 A B INT.12 571 INT.11 570 INT.16 597 INT.15 596 INT.13 572 1 INT.17 598 1 INT.14 595 A B P. SETTIMO P. SESTO P. QUINTO			