
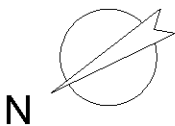


Dichiarazione protocollo n.	del
Comune di Roma	
Via Trionfale	civ. 8891
Identificativi Catastali:	Compilata da: Langella Jessica
Sezione:	Iscritto all'albo: Geometri
Foglio: 194	
Particella: 156	
Subalterno: 20	Prov. Roma
	N. 10625



Planimetria
Scheda n. 1 Scala 1:100

ABITAZIONE int 45
Piano Terzo - Scala 4 - Edificio B
h = 3,15 m

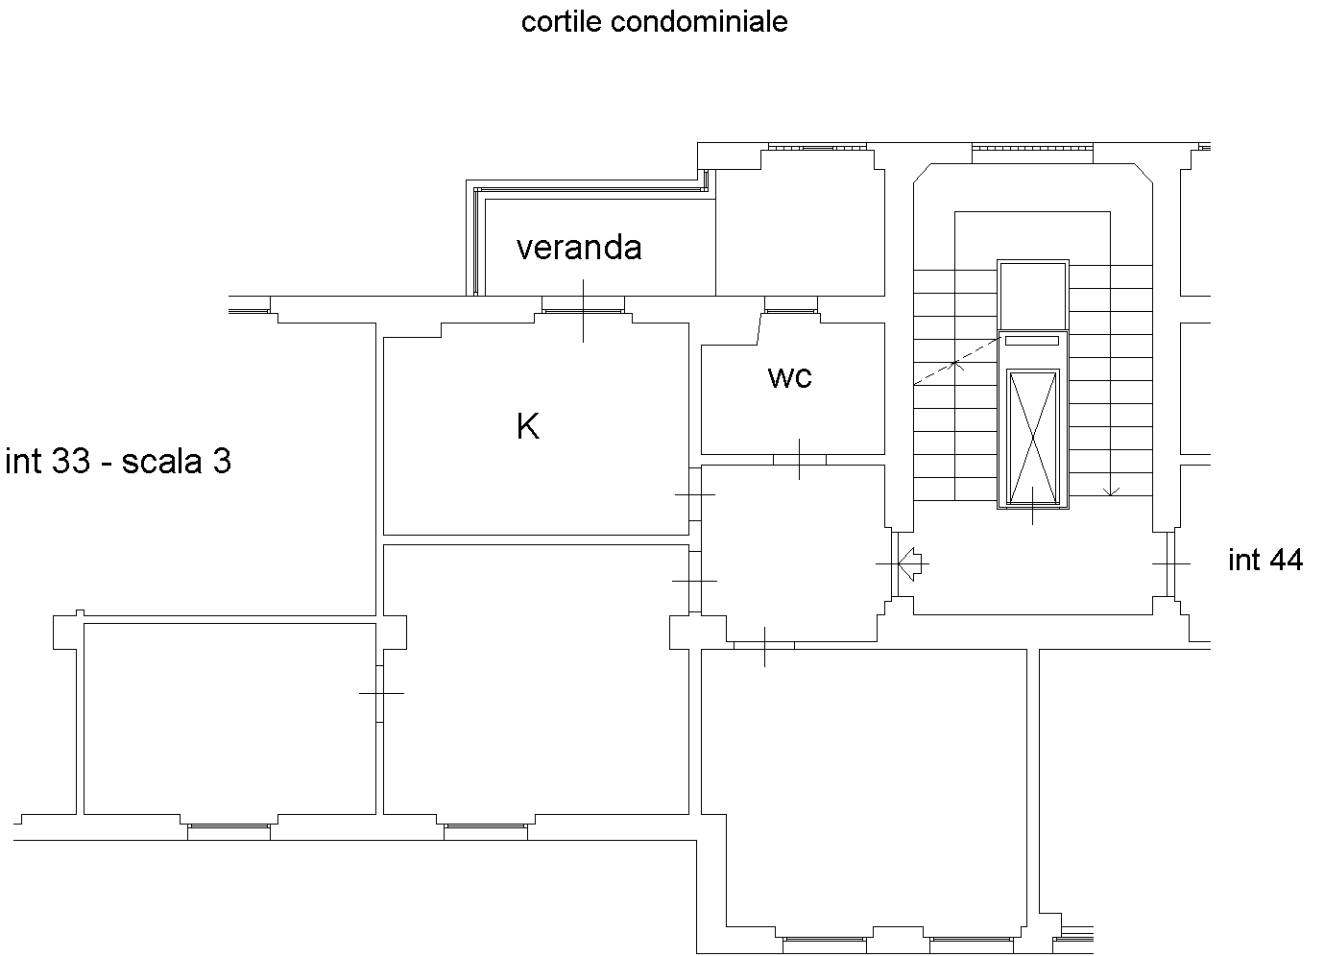

ABITAZIONE interno 45 - piano Terzo - scala IV


Rappresentazione come da RILIEVO ottobre 2013

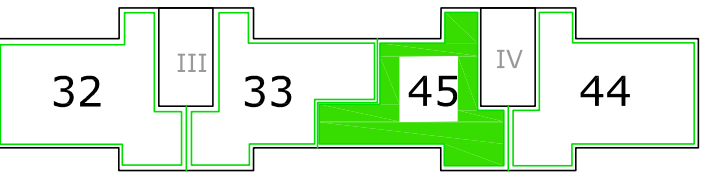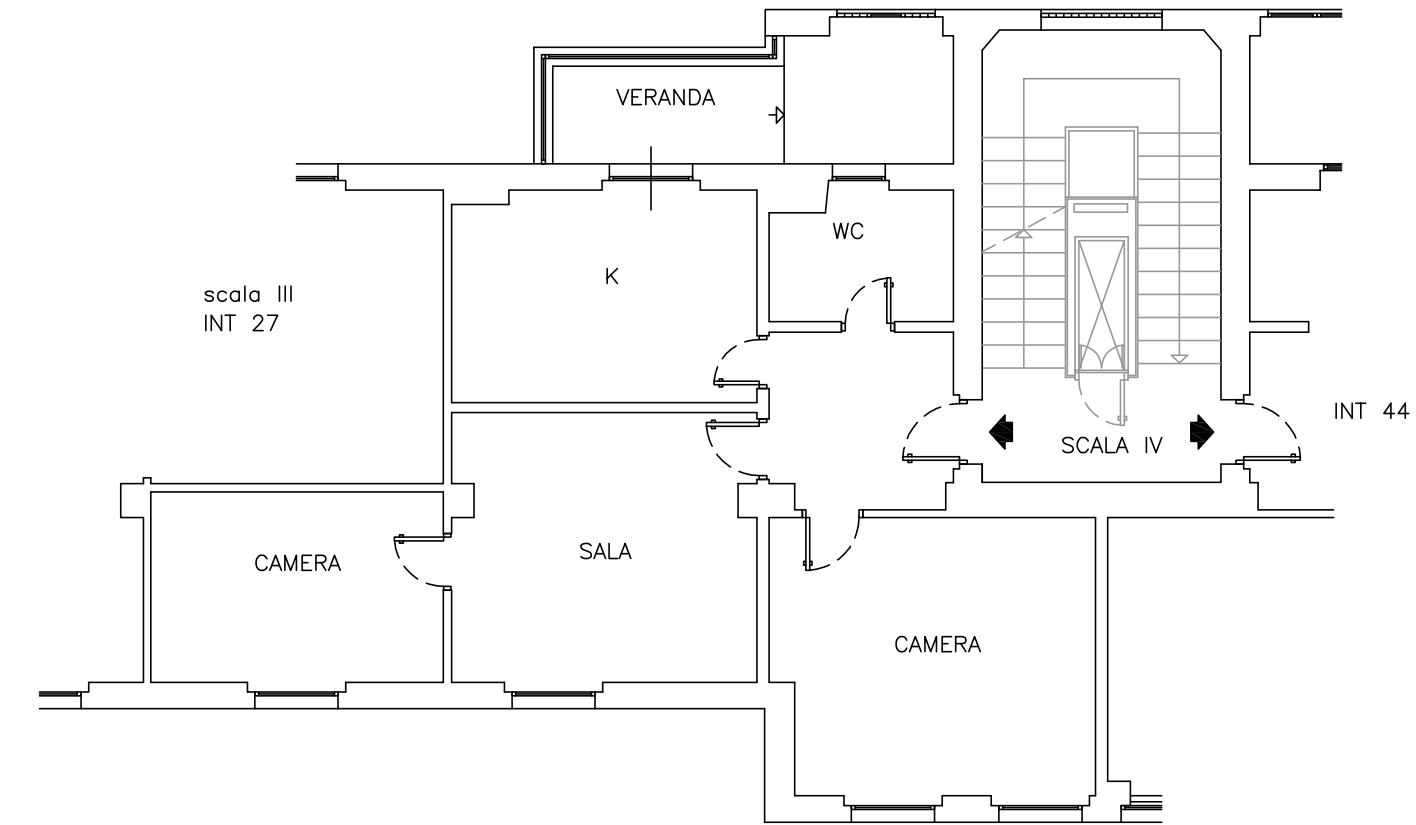

Pal B




Stralcio PROGETTO prot 34187 del 1951 - PROSPETTI

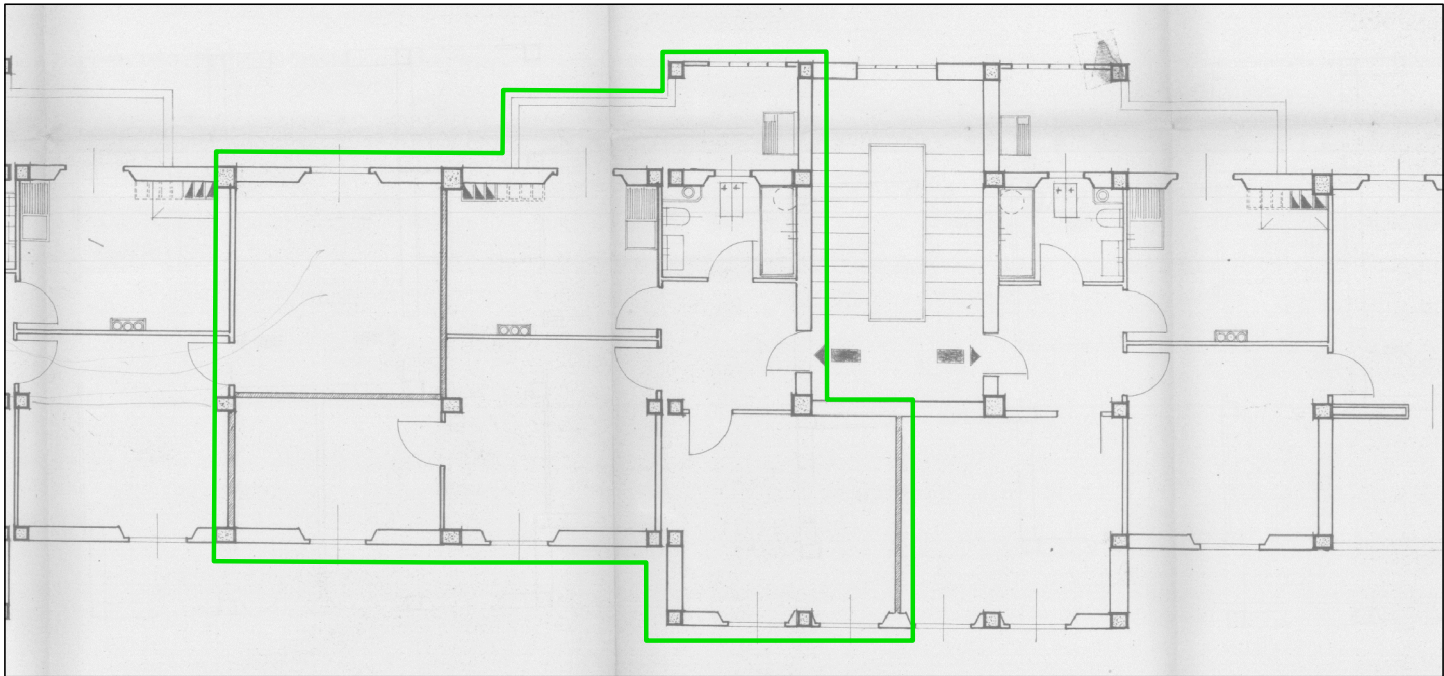


Planimetria CATASTALE del 15/03/1967

fg 194 - part 156 - sub 20

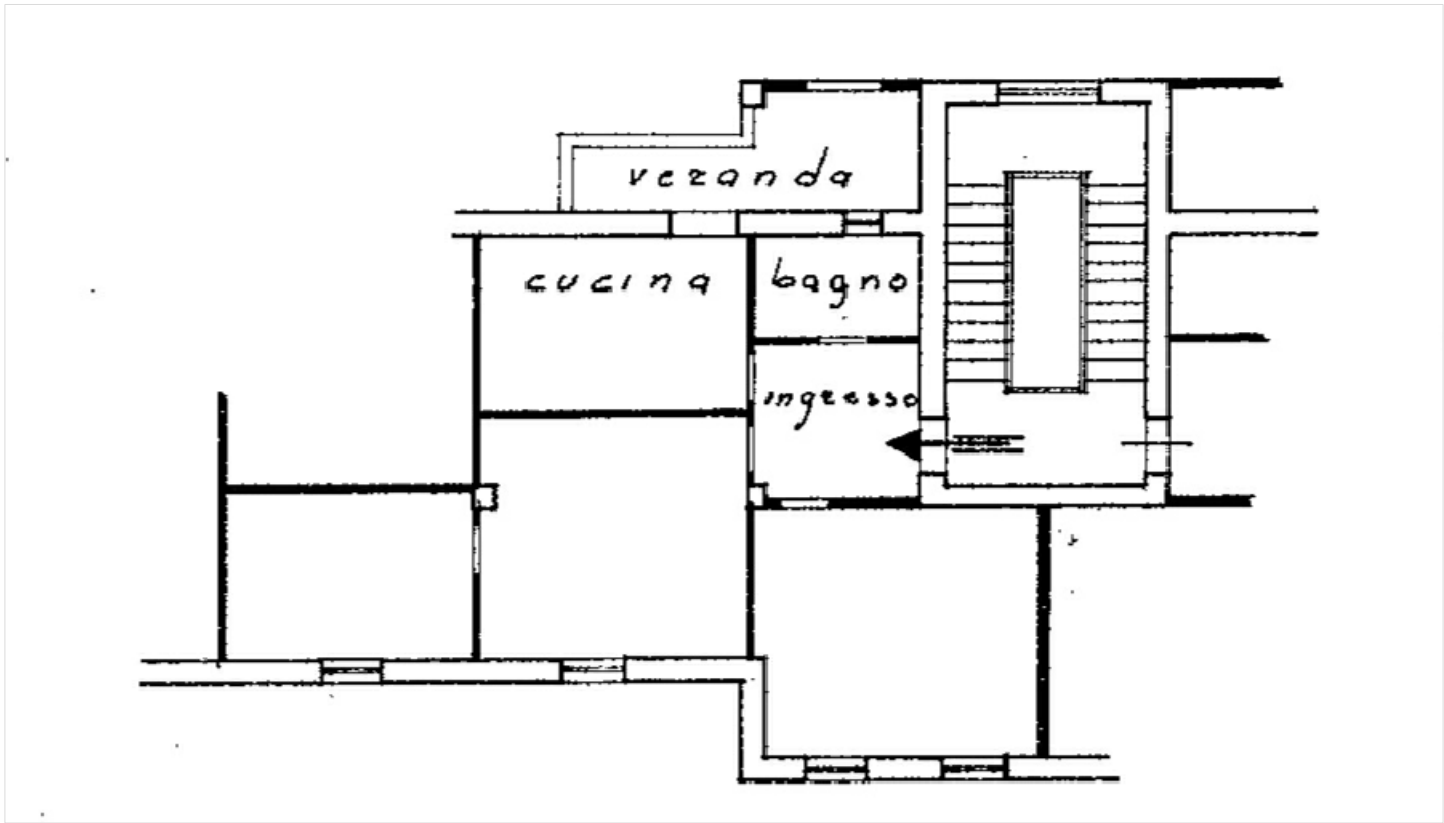

DIFFORMITA' RILEVATE

- Difformità non legittime da rimuovere
- Difformità oggetto di Domanda di Condono
- Difformità esterne sanabili
- Cessione vano
- Accorpamento vano

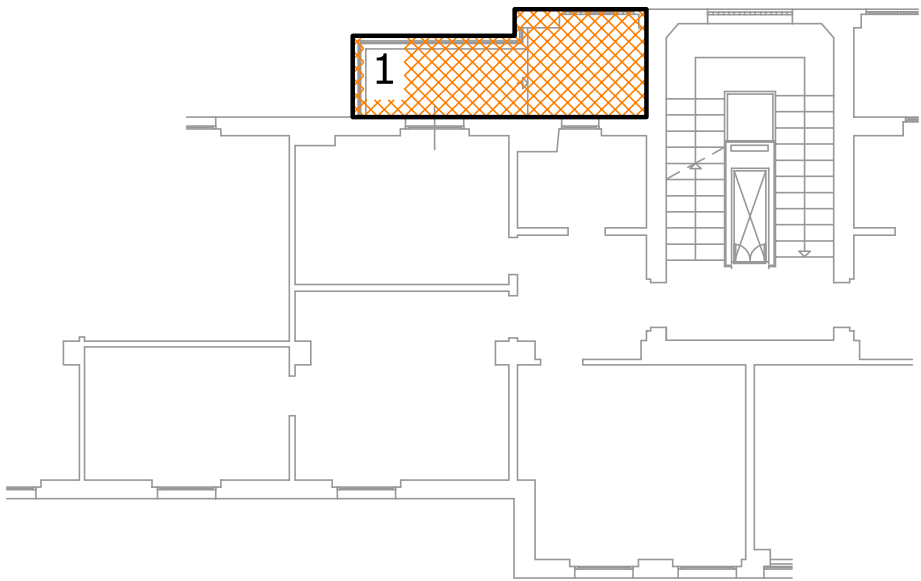

1 - Ampliamento a destinazione residenziale per sup netta totale di circa mq 7,80.
Domanda di Condono 87/238774/9 richiesta per una superficie residenziale di mq 6,60.
Si consiglia la presentazione di documentazione aggiuntiva completa di visura storica, planimetria aggiornata, modulo-descrizione lavori-foto e relazione esplicativa per migliore definizione della superficie

2 - (opere di manutenzione straordinaria MS) Diversa distribuzione interna

- * Presso il Catasto:
VISURA Modifica/inserimento "palazzina"
PLANIMETRIA Inserimento "scala-interno-palazzina"

(eventuali) PRATICHE da PRESENTARE:
-- Docfa con planimetria e inserimento dati
-- Doc aggiuntiva Uff condono