
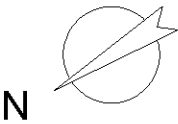


Dichiarazione protocollo n.	del
Comune di Roma	
Via Trionfale	civ. 8891
Identificativi Catastali:	Compilata da: Casagrande Laura
Sezione:	Iscritto all'albo: Ingegneri
Foglio: 194	
Particella: 161	
Subalterno: 505	Prov. Roma
	N. 26033



Planimetria
Scheda n. 1 Scala 1:100

ABITAZIONE int 8
Piano Terzo - Scala 9 - Edificio E
h = 3,20 m

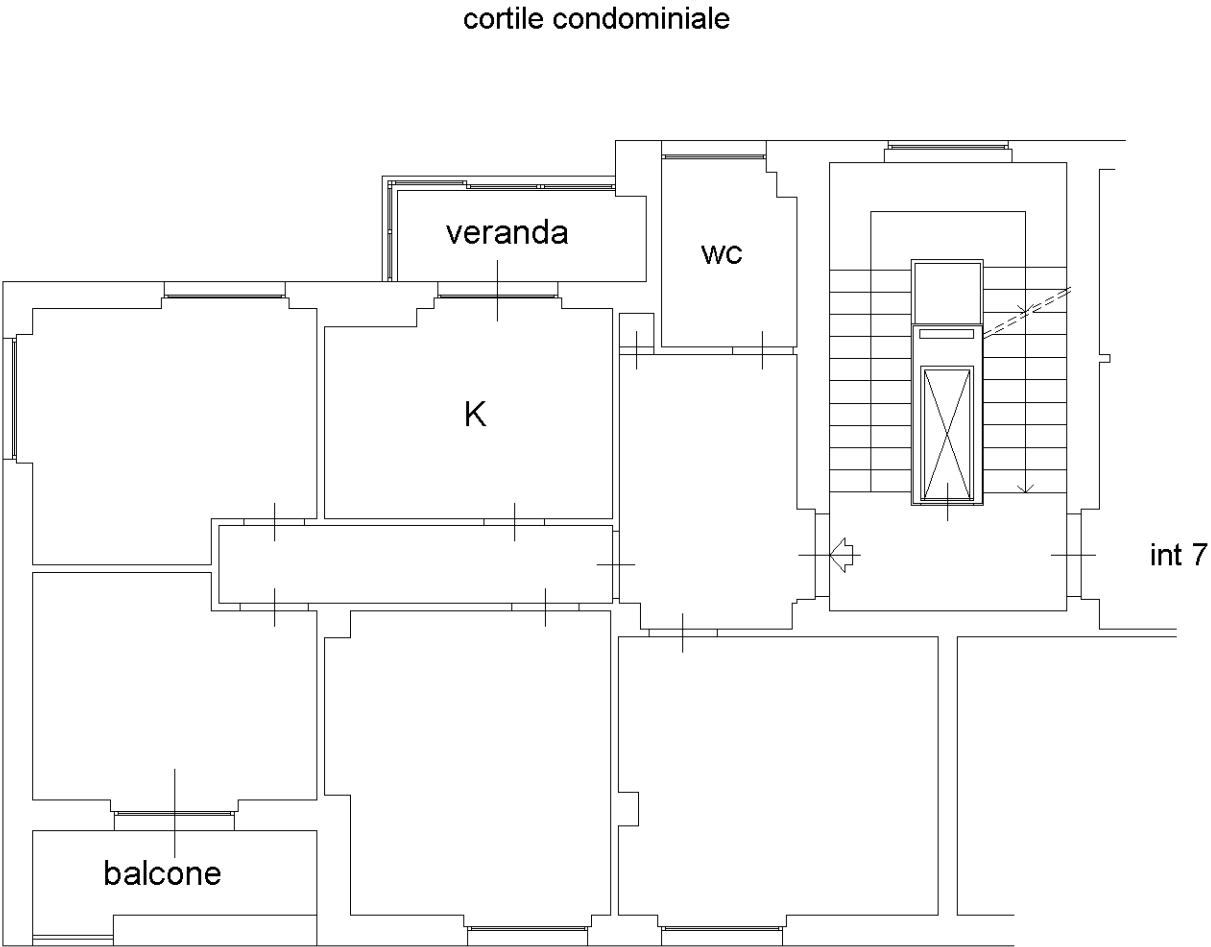

ABITAZIONE interno 8 - piano Terzo - scala IX


Rappresentazione come da RILIEVO ottobre 2013

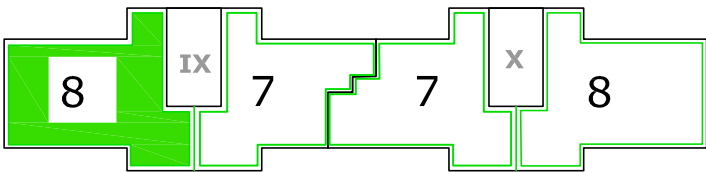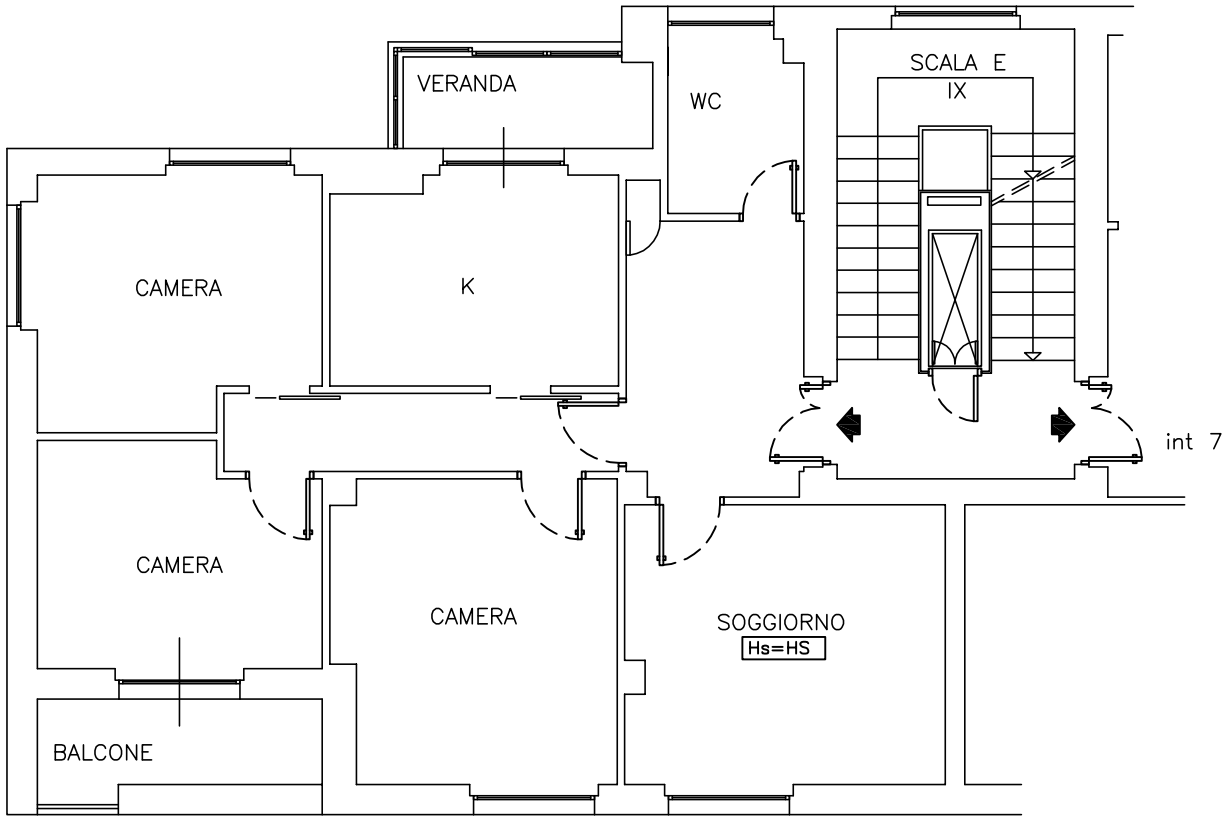

Pal E




Stralcio PROGETTO prot 36324 del 1954 - PIANO TIPO

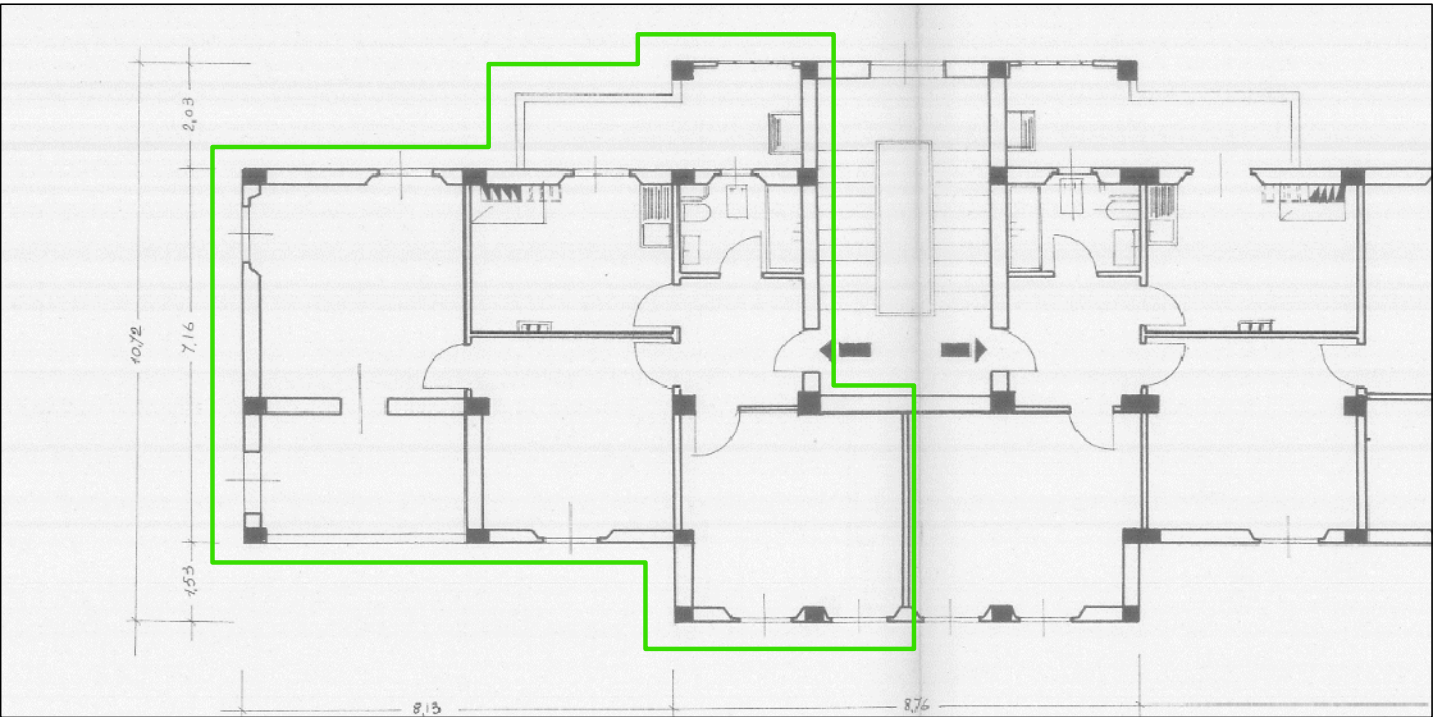

Planimetria CATASTALE del 15/03/1967

fg 194 - part 161- sub 8

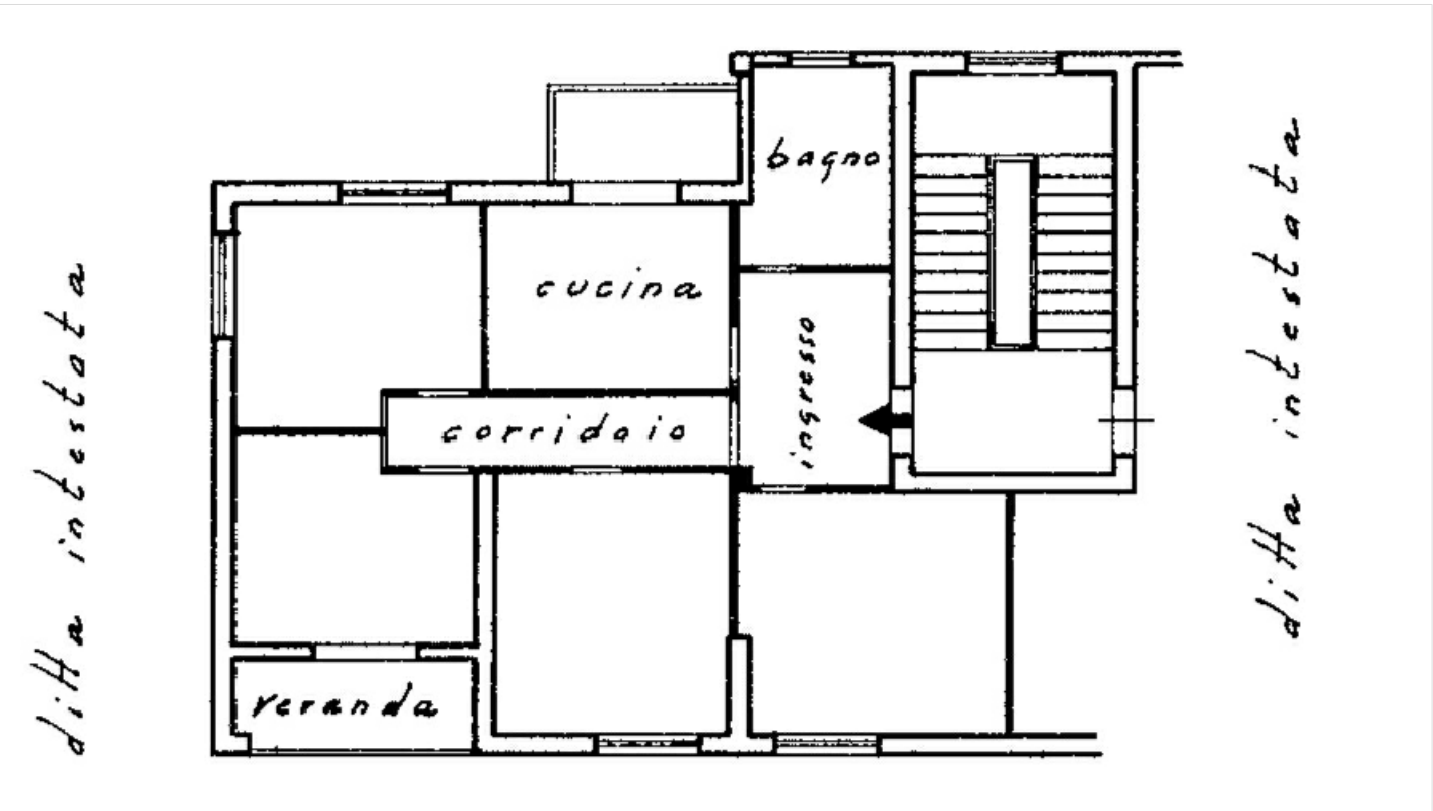

DIFFORMITA' RILEVATE

- Difformità non legittime da rimuovere
- Difformità oggetto di Domanda di Condonò
- Difformità esterne sanabili
- Cessione vano
- Accorpamento vano



1 - L'ampliamento presente nell'unità, in difformità al progetto originario, non risulta sanabile in quanto eccedente anche il 2% della tolleranza costruttiva ammessa (DPR 380/01 art 34). L'unità, e l'intera palazzina E, non risultano oggetto di alcuna Domanda di Condonò. Le opere segnalate, dunque, vengono ritenute non legittime da rimuovere. Qualora il ripristino non possa avvenire senza pregiudizio della parte legittima, si può ricorrere all'art 33-34 DPR 380/01 e s.m.i. per la "richiesta di fiscalizzazione" dell'abuso. Parte dell'ampliamento riguarda anche la realizzazione di un balcone.

3 - (opere di manutenzione straordinaria MS) diversa distribuzione interna

- * Presso il Catasto:
 - VISURA Modifica/Inserimento "scala e palazzina"
 - PLANIMETRIA Inserimento "scala-interno-palazzina"
 - Errata rappresentazione della veranda

(eventuali) PRATICHE da PRESENTARE:
-- Docfa con planimetria e inserimento dati
-- SCIA da valutare nel dettaglio