

**Agenzia delle Entrate**  
**CATASTO FABBRICATI**  
**Ufficio Provinciale di**  
**Roma**

Dichiarazione protocollo n. RM0316957 del 07/05/2025

Comune di Roma

Via Degli Orti D' Alibert

civ. 27

Identificativi Catastali:

Sezione:

Foglio: 484

Particella: 213

Subalterno: 2

Compilata da:

Sciandivasci Andrea

Iscritto all'albo:

Architetto Dipendente Pubblico

Prov.

N.

Planimetria

Scheda n. 1



Scala 1:100

APPARTAMENTO

scala M piano T

interno 2

H= 2,92 m

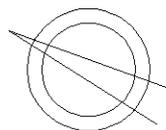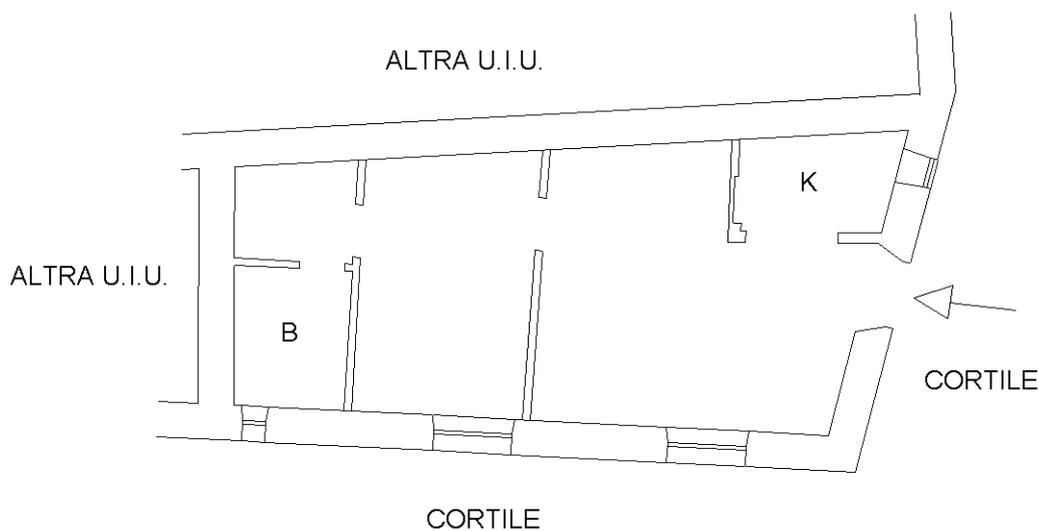

Ultima planimetria in atti