




MINISTERO DELLE FINANZE
DIREZIONE GENERALE DEL CATASTO E DEI SS.TT.EE.
CATASTO EDILIZIO URBANO (RDL 13-4-1939, n. 652)

MOD. BN (CEU)


LIRE
350

Planimetria di u.i.u. in Comune di **VERONA** via **ARCHIMEDE** civ.

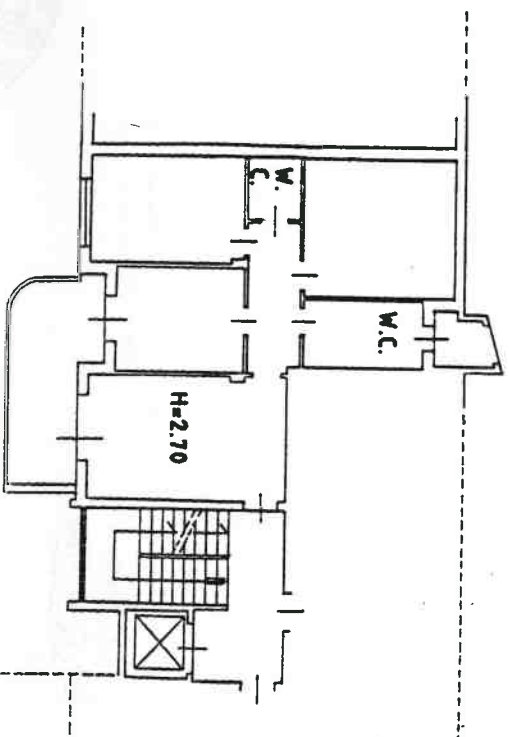

PIANO PRIMO
UFFICIO

ORIENTAMENTO

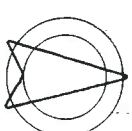

SCALA DI 1: **200**

Roma - Istituto Poligrafico e Zecca dello Stato - P.V.

Dichiarazione di N.C. ☒	Compilata dal GEOMETRA	RISERVATO ALL'UFFICIO
Denuncia di variazione ☐	(Titolo, cognome e nome) ENNIO TOSO	
Identicativi catastali F. 202 n. 357 sub. 13	Iscritto all'albo de della provincia di VERONA data 13.12.1991 Firma <i>[Signature]</i>	
	GEOMETRI VERONA 256	




Planimetria di u.i.u. in Comune di

VERONA



via

ARCHIMEDE

civ.

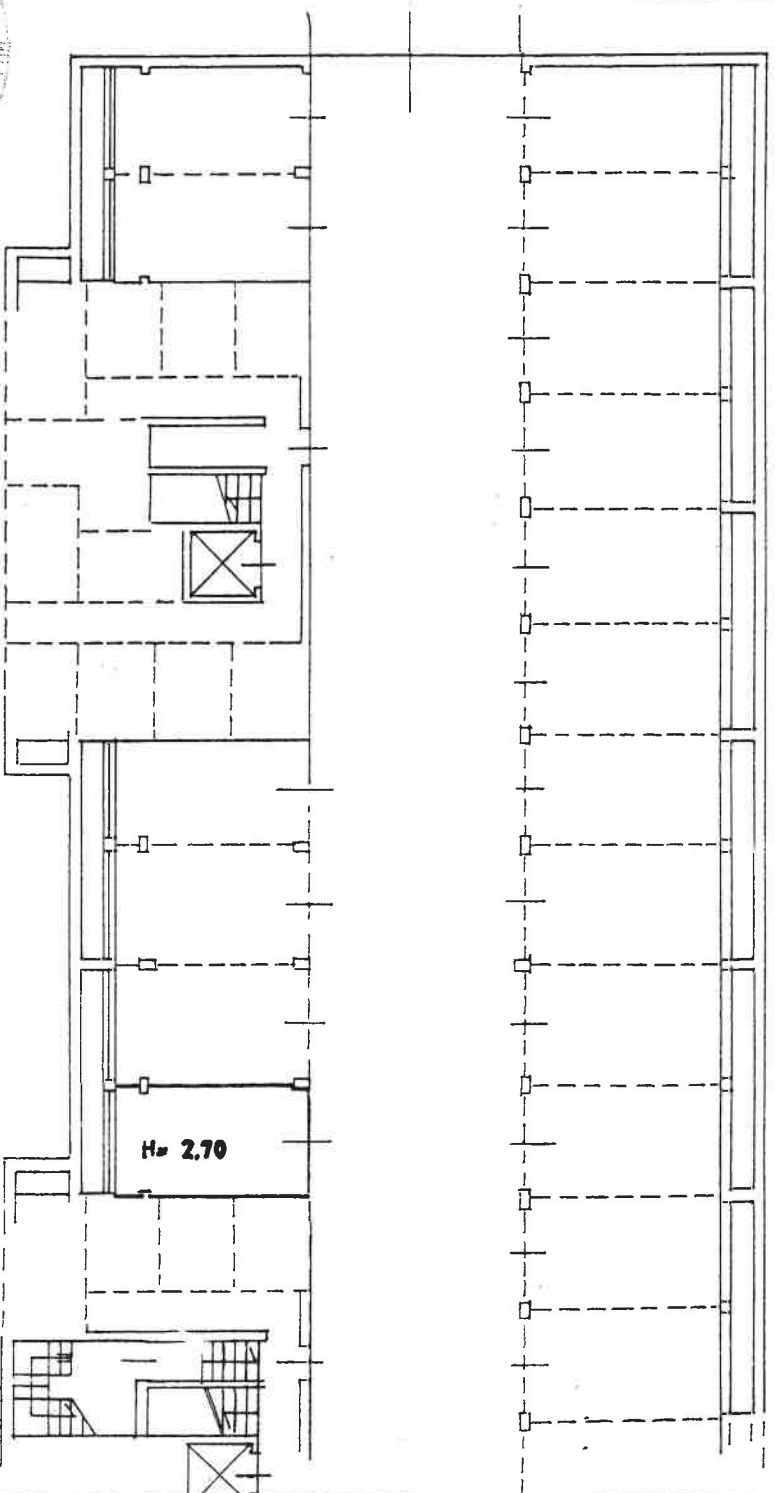


PIANO INTERRATO - garage -

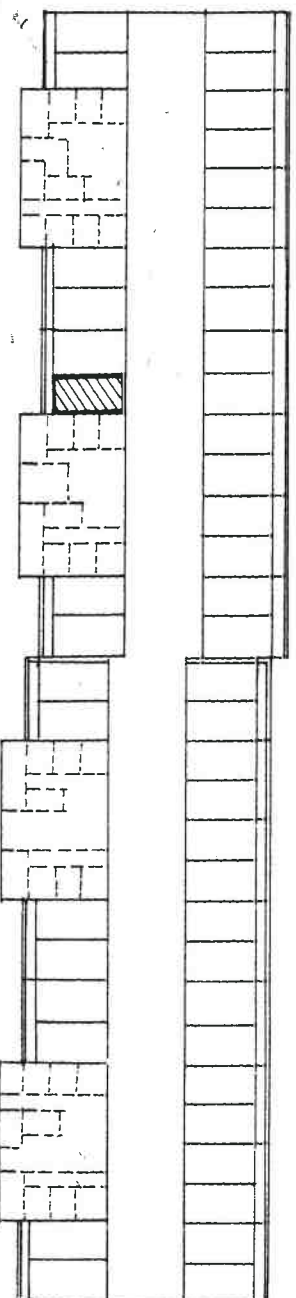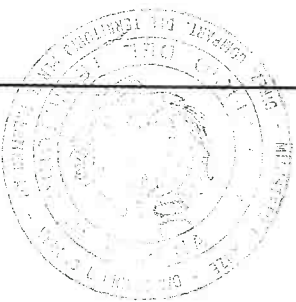

SCHEMA DIMOSTRATIVO

ORIENTAMENTO

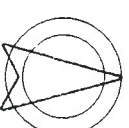

SCALA DI 1: **200**

Roma - Istituto Poligrafico e Zecca dello Stato - PV

Dichiarazione di N.C. ☒
Denuncia di variazione ☐

Compiata dal **GEOMETRA**

ENNIO TOSO (Titolo e nome)

GEOMETRI

Iscritto all'albo de

VERONA

256

della provincia di

VERONA

256

data **13.12.1991**

Firma

RISERVATO ALL'UFFICIO

11

F. 202
357
n. **91**
sub

catasali