





MINISTERO DELLE FINANZE
DIREZIONE GENERALE DEL CATASTO E DEI SS. TT. EE.
CATASTO EDILIZIO URBANO (RDL 13-4-1939, n. 652)

MOD. BN (CEU)
LIRE
350

Planimetria di u.i.u. in Comune di **VERONA** via **ARCHIMEDE** civ.

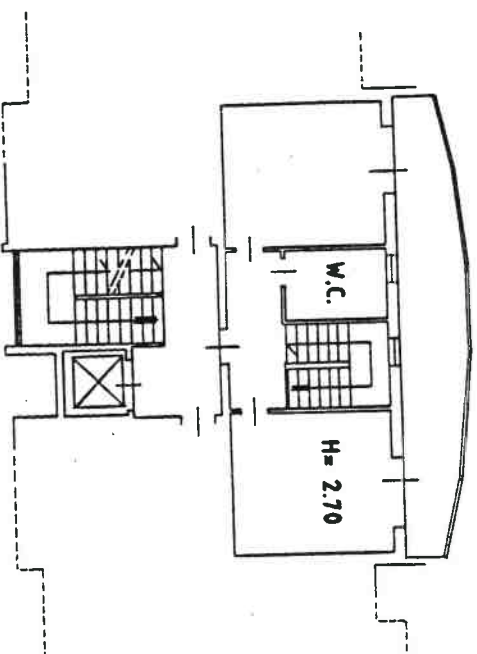


PIANO PRIMO
UFFICIO

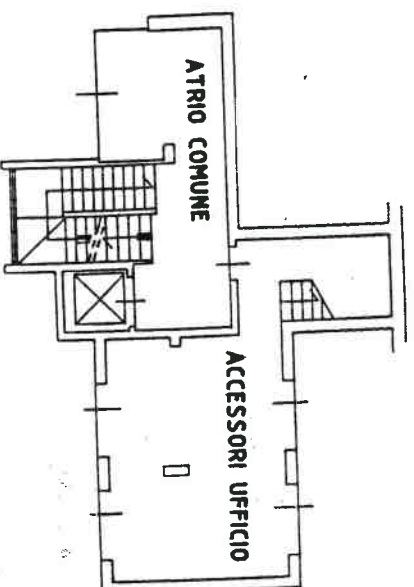

PIANO TERRA

ORIENTAMENTO

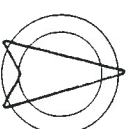

SCALA DI 1:200

RISERVATO ALL'UFFICIO

14

Dichiarazione di N.C. ☒
Denuncia di variazione ☐

Identificativi catastali
F. **202**
n. **357** sub. **14**

Compilata dal **GEOMETRA**
ENNIO TOSO
Iscritto all'albo de **GEOMETRI**
della provincia di **VERONA** n. **256**
data **13.12.1991** Firma *[Signature]*



MINISTERO DELLE FINANZE
DIREZIONE GENERALE DEL CATASTO E DEI SS. TT. EE.
CATASTO EDILIZIO URBANO (RDL 13-4-1939, n. 652)


MOD. BN (CEU)

LIRE
350


Planimetria di u.d. in Comune di **VERONA**

via **ARCHIMEDE**

civ.

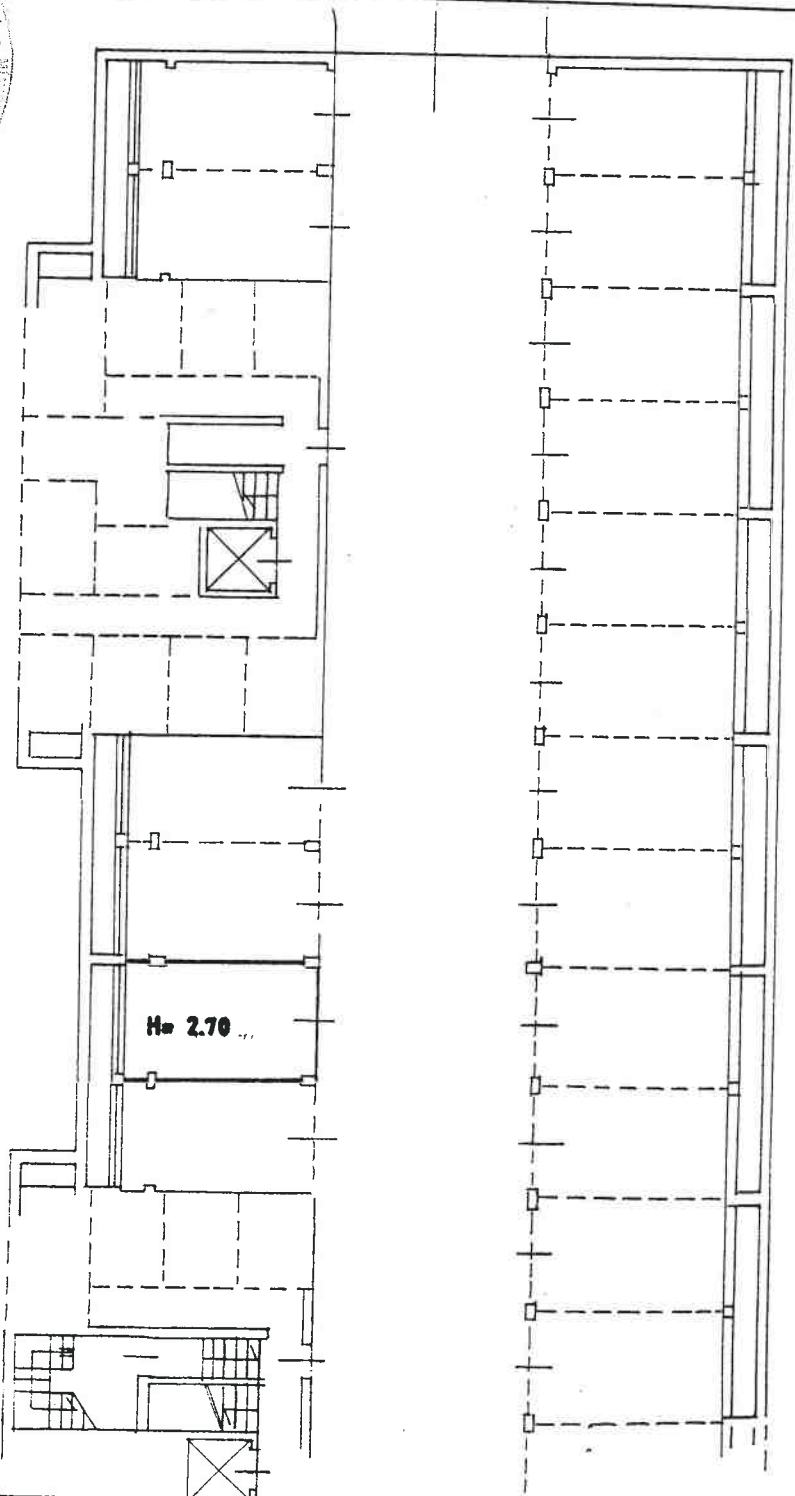


piano interrato - garage -

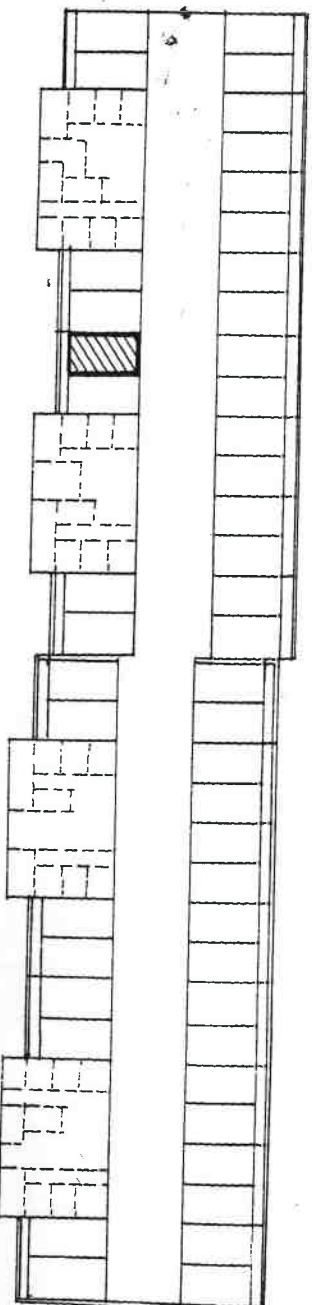

SCHEMA DIMOSTRATIVO

ORIENTAMENTO

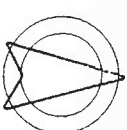

SCALA DI 1: 200

Dichiarazione di N.C. ☒
Denuncia di variazione ☐

Compilata dal **GEOMETRA**
ENNIO TOSO (titolo e nome)

RISERVATO ALL'UFFICIO

F. 202
357 sub 92
Dichiarazione di N.C. ☒
Denuncia di variazione ☐

Iscritto all'albo de **GEOMETRI**
della provincia di **VERONA** n. 256
data 13.12.1991 Firma