

int. 5

MODULARIO
F. - Cat. S. T. - 244



MINISTERO DELLE FINANZE
DIREZIONE GENERALE DEL CATASTO E DEI SERVIZI TECNICI ERARIALI

Mod. A (Nuovo Catasto Edilizio Urbano)

NUOVO CATASTO EDILIZIO URBANO

(R. DECRETO-LEGGE 15 APRILE 1959, N. 682)

Lire
30

Planimetria dell'immobile situato nel Comune di Verona Via Albera 21c int. 5
Ditta Sec. ANNA S.p.A. con sede a Conegliano Veneto (Treviso)
Allegata alla dichiarazione presentata all'Ufficio Tecnico Erariale di Verona E.3

stessa ditta

stessa ditta

h. 2.70

W.C.

stessa ditta

Uso Ufficio

SECONDO PIANO

VIA PALLADIO 21

INT. 5 PART. 386 SUB 60 E3

2° PIANO MQ 115

LATO VIA ALBERA

ORIENTAMENTO



SCALA DI 1:200

SPAZIO RISERVATO PER LE ANNOTAZIONI D'UFFICIO

DATA

6 NOV. 1982

PROT. N°

8404

ISTITUTO POLIGRAFICO DELLO STATO

FG. 255 map. 386 sub 60

Compilata dall' Ingegnere


Roberto Filippi (Titolo, Nome e cognome del tecnico)

Iscritto all'Albo degli Ingegneri 213
della Provincia di Bergamo

DATA NOV 1982

Firma:

Roberto Filippi
Firma, titolo e cognome del tecnico
della Provincia di Bergamo

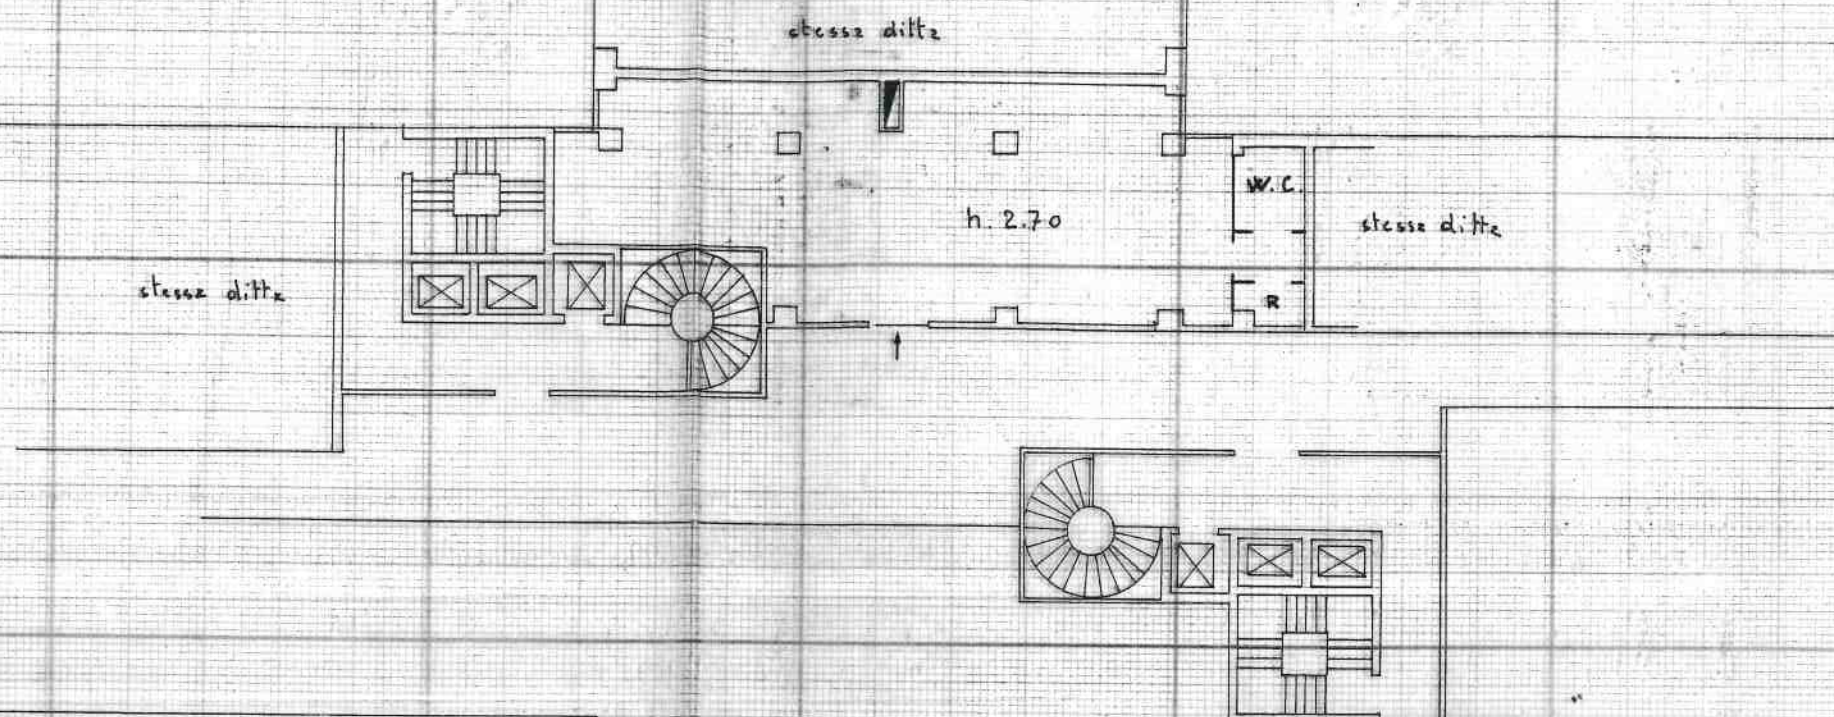

SECONDO PIANO

LATO VIA ALBERE

ORIENTAMENTO



SCALA DI 1:200

SPAZIO RISERVATO PER LE ANNOTAZIONI D'UFFICIO

DATA
PROT. N°

6 NOV. 1982

8406

mb 60

m. 26/60

Compilata dall'Ingegnere
(Titolo, nome e cognome del tecnico)

Roberto Filippi

Iscritto all'Albo degli Ingegneri
della Provincia di Verona

BOSTA
49821

7.6 N.13

MODULARIO
F. - Cat. S. T. - 306



MINISTERO DELLE FINANZE

DIREZIONE GENERALE DEL CATASTO E DEI SERVIZI TECNICI ERARIALI

NUOVO CATASTO EDILIZIO URBANO

(R. DECRETO-LEGGE 15 APRILE 1939, N. 652)

Mod. A (Nuovo Catasto Edilizio Urbano)

Lire
30

Planimetria dell'immobile situato nel Comune di Verona Via Albere

Ditta Sec. ANNA S.p.A. con sede a Conegliano Veneto (Treviso)

Allegata alla dichiarazione presentata all'Ufficio Tecnico Erariale di Verona 236

PIANO INTERRATO

Uso Ufficio

area ditta

ARAGE

n. 260

stessa ditta

VIA
ALBERE

ORIENTAMENTO



SCALA DI 1: 200

SPAZIO RISERVATO PER LE ANNOTAZIONI D'UFFICIO

DATA
PROT. N°

6 NOV. 1957
8734

Fg. 255 mapp. 386

36/477
376/477
sub 422

Compilata dall'Ingegnere

(Firma, titolo e cognome del tecnico)

Roberto Filippi

Iscritto all'Albo degli Ingegneri 923

della Provincia di Bergamo


IL TECNICO

Firma: *Roberto Filippi*

Iscritto all'Albo degli Ingegneri
della provincia di Bergamo al n. 923

Ditta Soc. A.N.N.A. S.p.A. con sede a Convegiano Veneto (Treviso)
Allegata alla dichiarazione presentata all'Ufficio Tecnico Erariale di Verona

PIANO INTERRATO

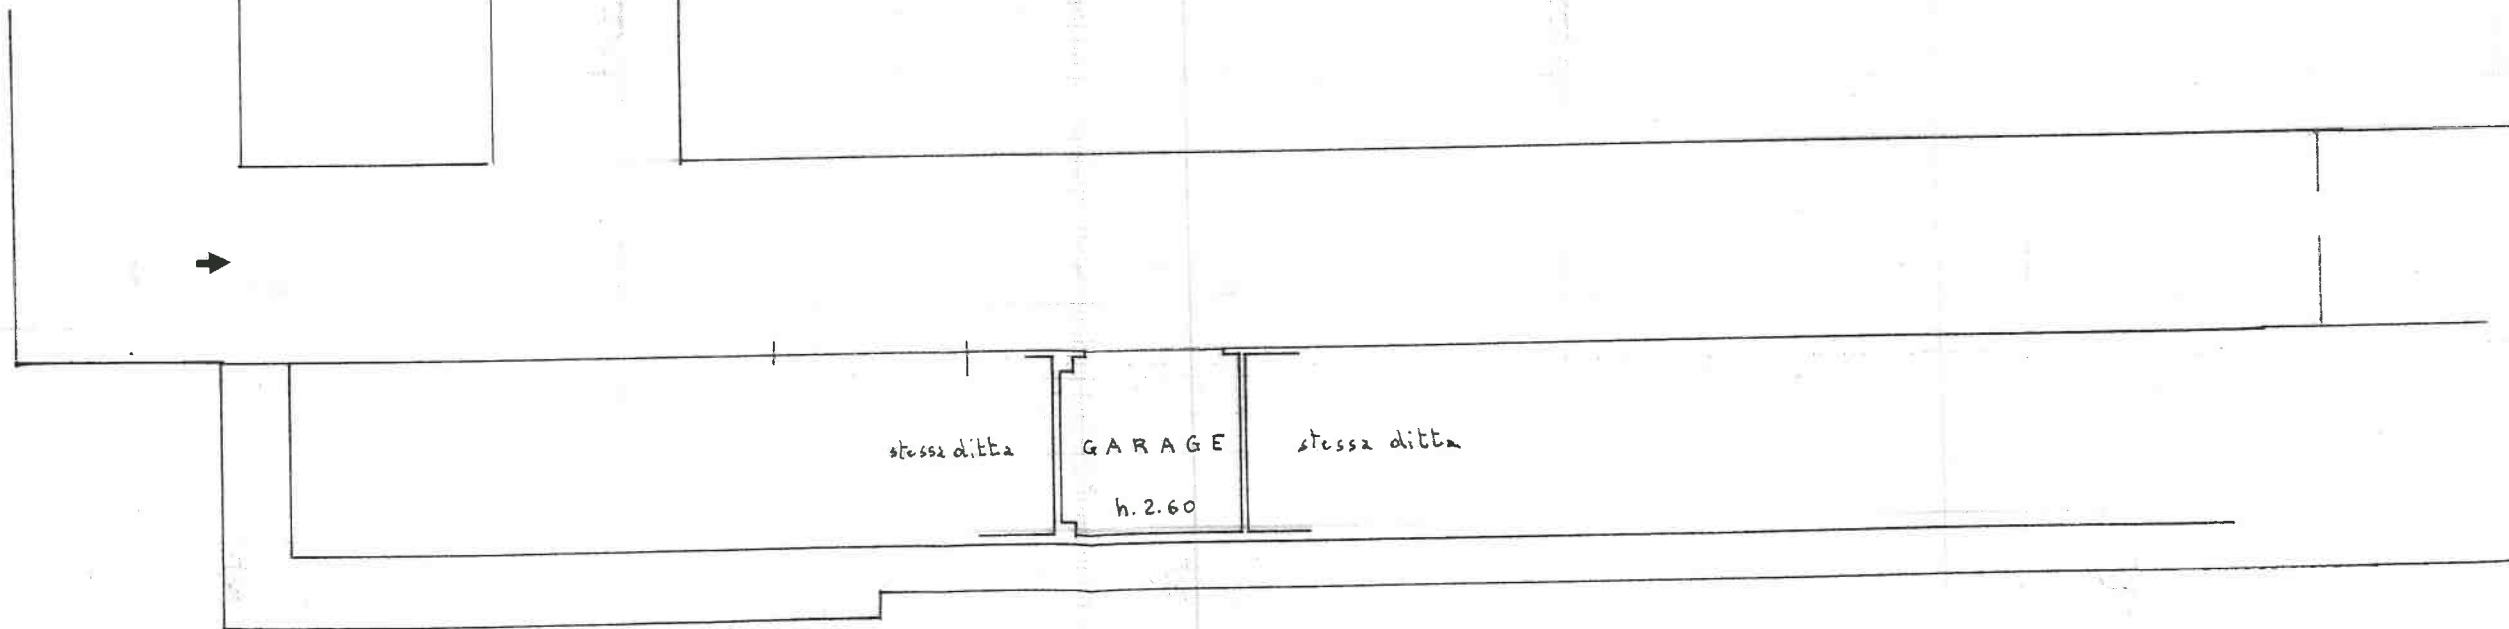

VIA ALBERE

SPAZIO RISERVATO PER LE ANNOTAZIONI D'UFFICIO

DATA

map. 386 sub 422

Compilata dall'
Roberto

Iscritto all'Albo
della Provincia di