

box n° 10
2160/4

MINISTERO DELLE FINANZE
DIREZIONE GENERALE DEL CATASTO E DEI SERVIZI TECNICI ERARIALI
CATASTO EDILIZIO URBANO

Lira
100

(R. DECRETO-LEGGE 13 APRILE 1948, N. 417)

situato nel Comune di Palermo Via B.C.L n° 6
Edili: Finochio Gaspare, Sia F. Paucera, Braucaccio, Palermo
presentata all'Ufficio Tecnico Erariale di Palermo

CERTAMENTO GENERALE
ELLA PROPRIETÀ IMMO-
ILIARE URBANA
legge 11 agosto 1939, n. 1249,
odificata con D.L. 8 aprile 1948,
514
ARTITA 151291
OGLIO 88
APPALLE (2453)
UBALTERNO 59
COMUNE

Palermo
Finochio Gaspare,
posto a Palermo
il 29-2-1931

RICEVUTA
DI DICHIARAZIONE DI
unità immobiliare urbana:

La ditta (1) Impresa
Edilizia
Finochio Gaspare,
Sia F. Paucera
Braucaccio
Palermo

ha presentato dichiarazione
della unità immobiliare sita
nel Comune di Palermo

Località _____
Via BC-2
N.ri civici 86 Scala _____
Piani 2° N.ri interni 40
sottostada


(1) Segnare i dati ana-
grafici del solo primo in-
testatario.

Data di presentazione
9 NOV. 1983

N. di protocollo
(mod. 97 CEU)
6724

IL FUNZIONARIO
RICEVENTE

Parefinto

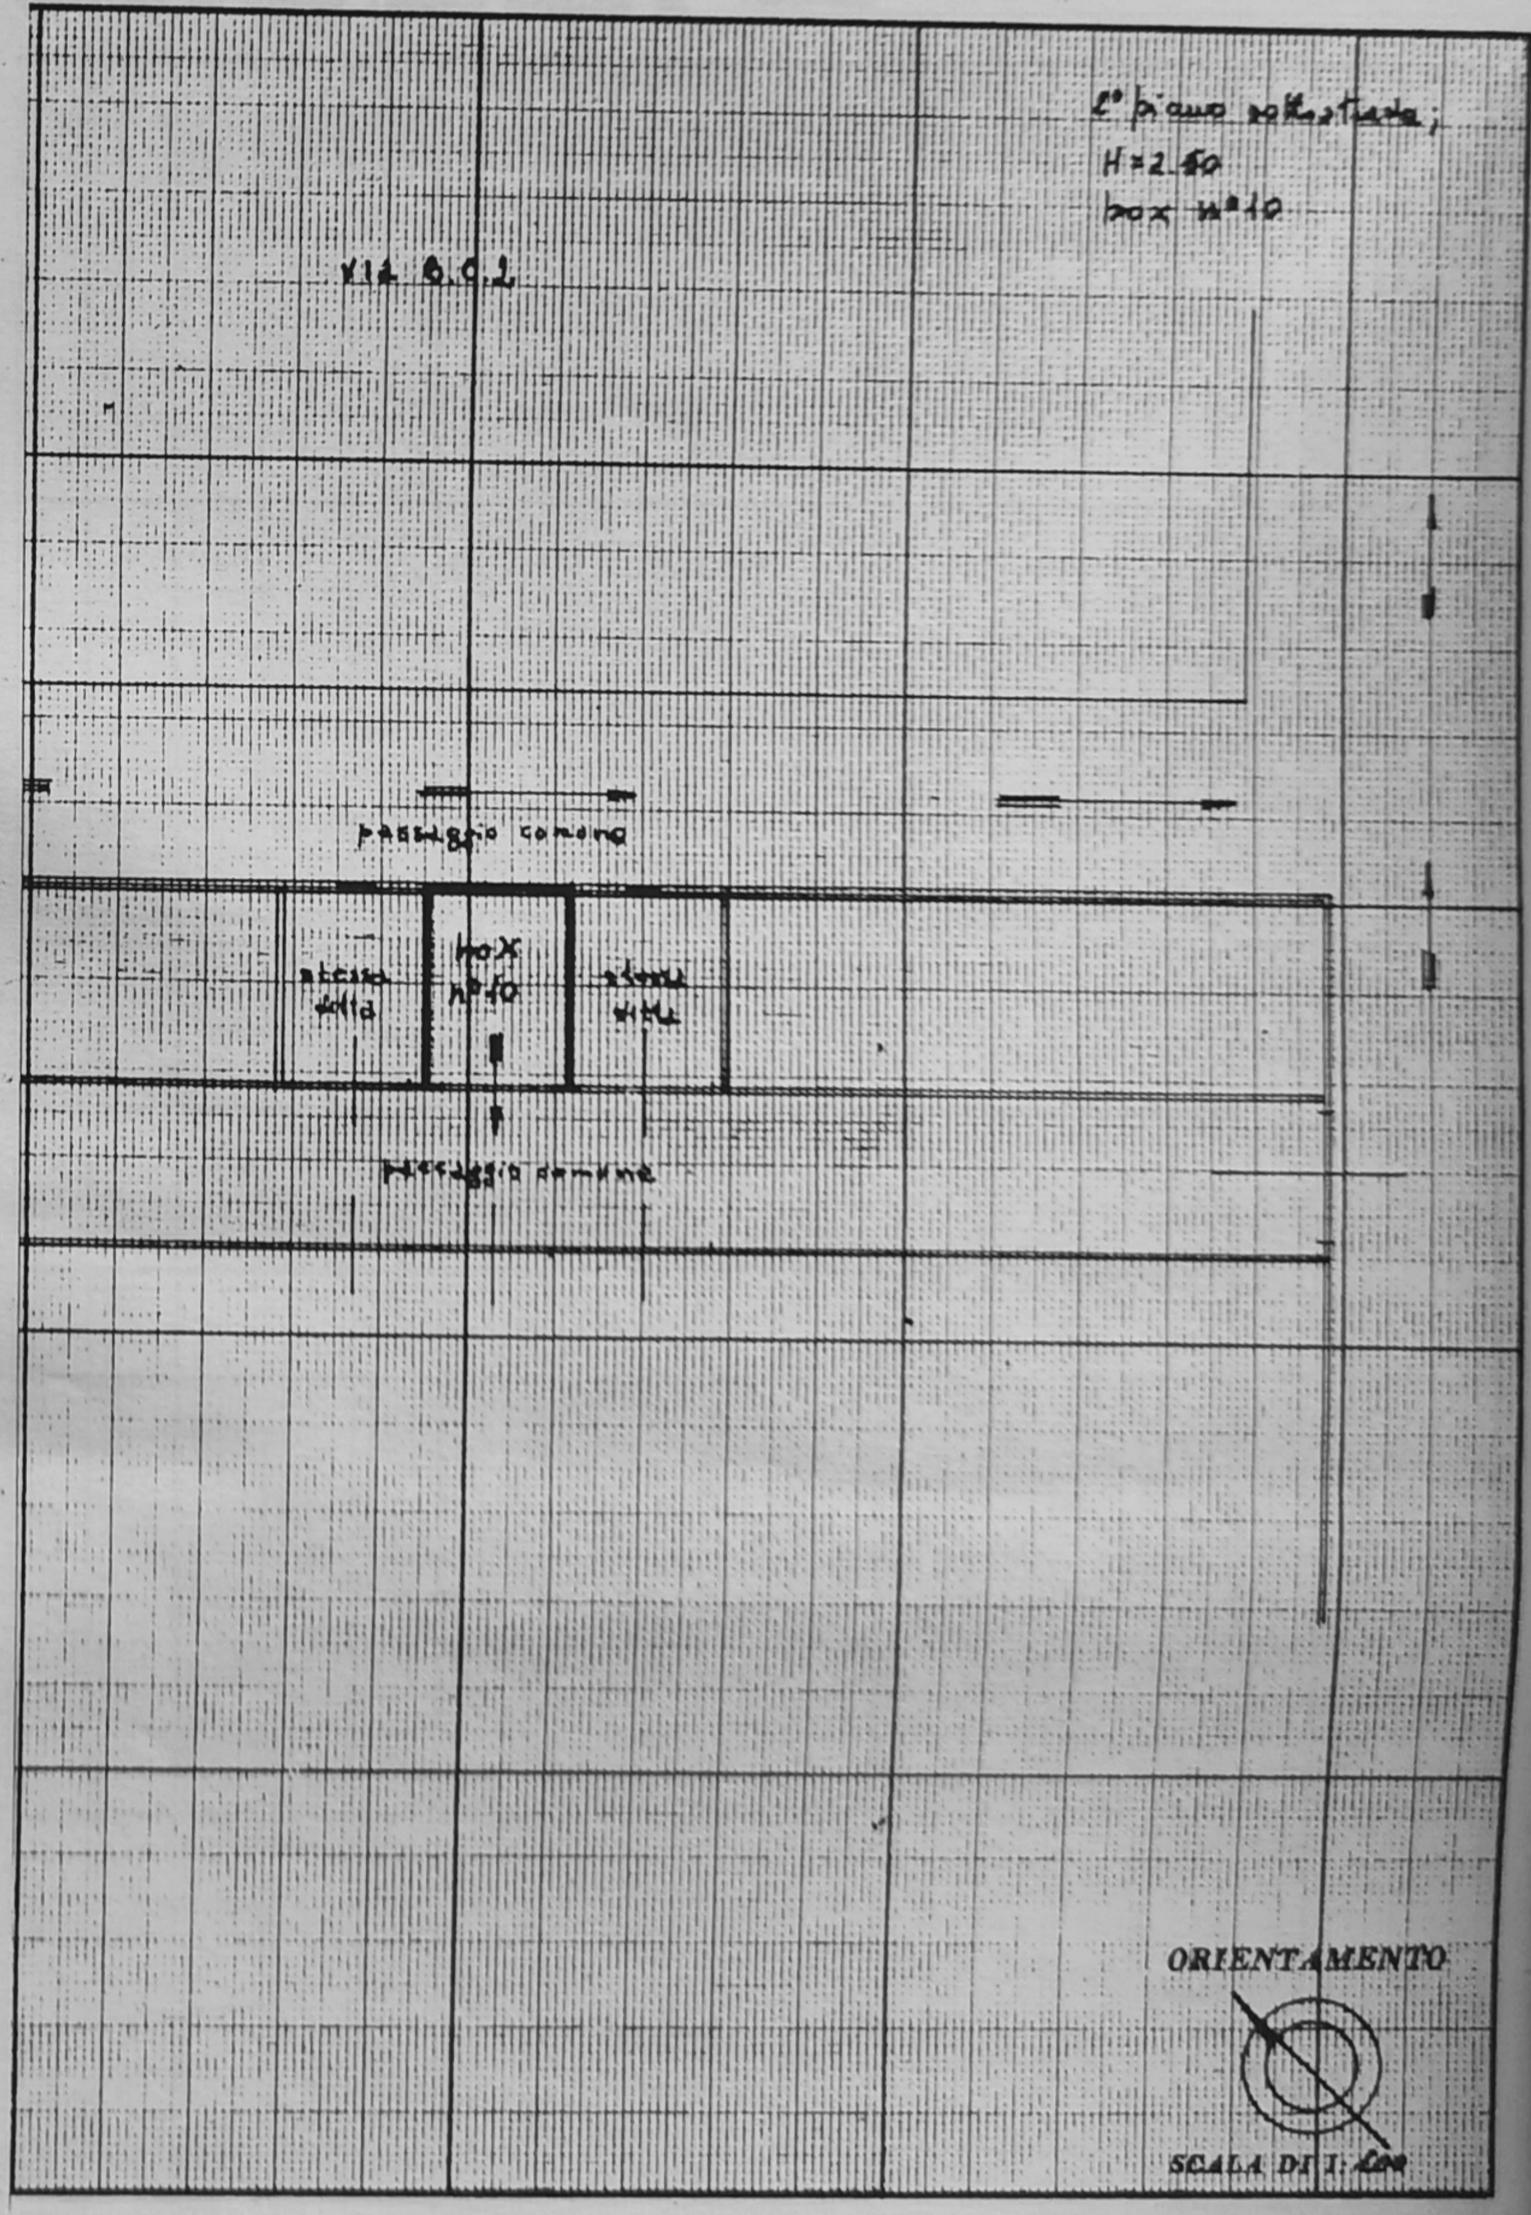

2° piano sottostada;
H=2.50
box n° 10

ORIENTAMENTO



SCALA DI 1:100

ATO PER LE ANNOTAZIONI D'UFFICIO

Compilata dal Gen. Anelio D'Agostino
(Titolo, nome e cognome del compilatore)

Iscritto all'Albo dei geometri
della Provincia di Palermo

DATA _____
Firma: D. Agostino An