

Dichiarazione protocollo n. 000441863 del 17/07/2002

**Agenzia del Territorio  
CATASTO FABBRICATI  
Ufficio Provinciale di  
Napoli**

Planimetria di u.i.u. in Comune di Napoli

Via Pica Giuseppe

civ. 43-45

Identificativi Catastali:

Sezione: [redacted]  
Foglio: 3  
Particella: 100  
Subalterno: 203

Compilata da:

Iscritto all'albo:  
Geometri

Prov. Napoli


N. 5369

Scheda n. 1

Scala 1:200

### PIANO TERRA

Via Giuseppe Pica


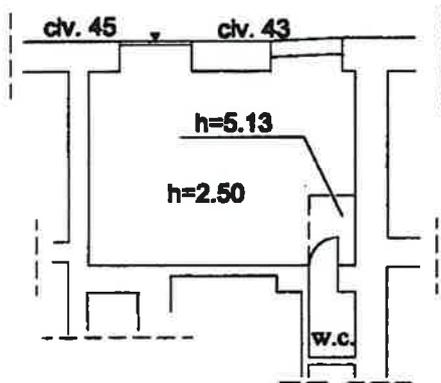


stessa ditta

Piazza Giuseppe Garibaldi

### PIANO AMMEZZATO

stessa ditta  
Via Giuseppe Ricciardi

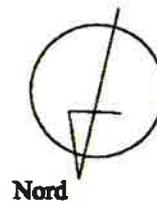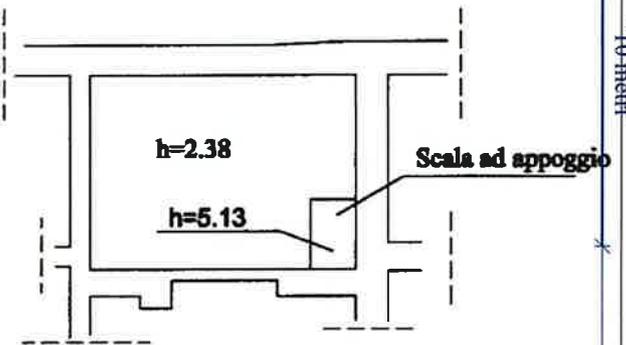

Catasto dei Fabbricati - Situazione al 14/10/2019 - Comune di NAPOLI (F839) - < Sez. Urb.: MER - Foglio: 3 - Particella: 100 - Subalterno: 203 >  
VIA GIUSEPPE PICA n. 43 n. 45 piano: T;

Ultima planimetria in atti