

**Agenzia delle Entrate
CATASTO FABBRICATI
Ufficio Provinciale di
Napoli**

Dichiarazione protocollo n. NA0209513 del 18/05/2016

Planimetria di u.i.u. in Comune di Napoli

Via Giuseppe Pica

civ. 41

Identificativi Catastali:

Sezione: MER
Foglio: 3
Particella: 100
Subalterno: 7

Compilata da:

[redacted]
Iscritto all'albo:
Geometri


Prov. Napoli

Scheda n. 1

Scala 1:200

Piano
Terra

Fg. 113 p.lla 25

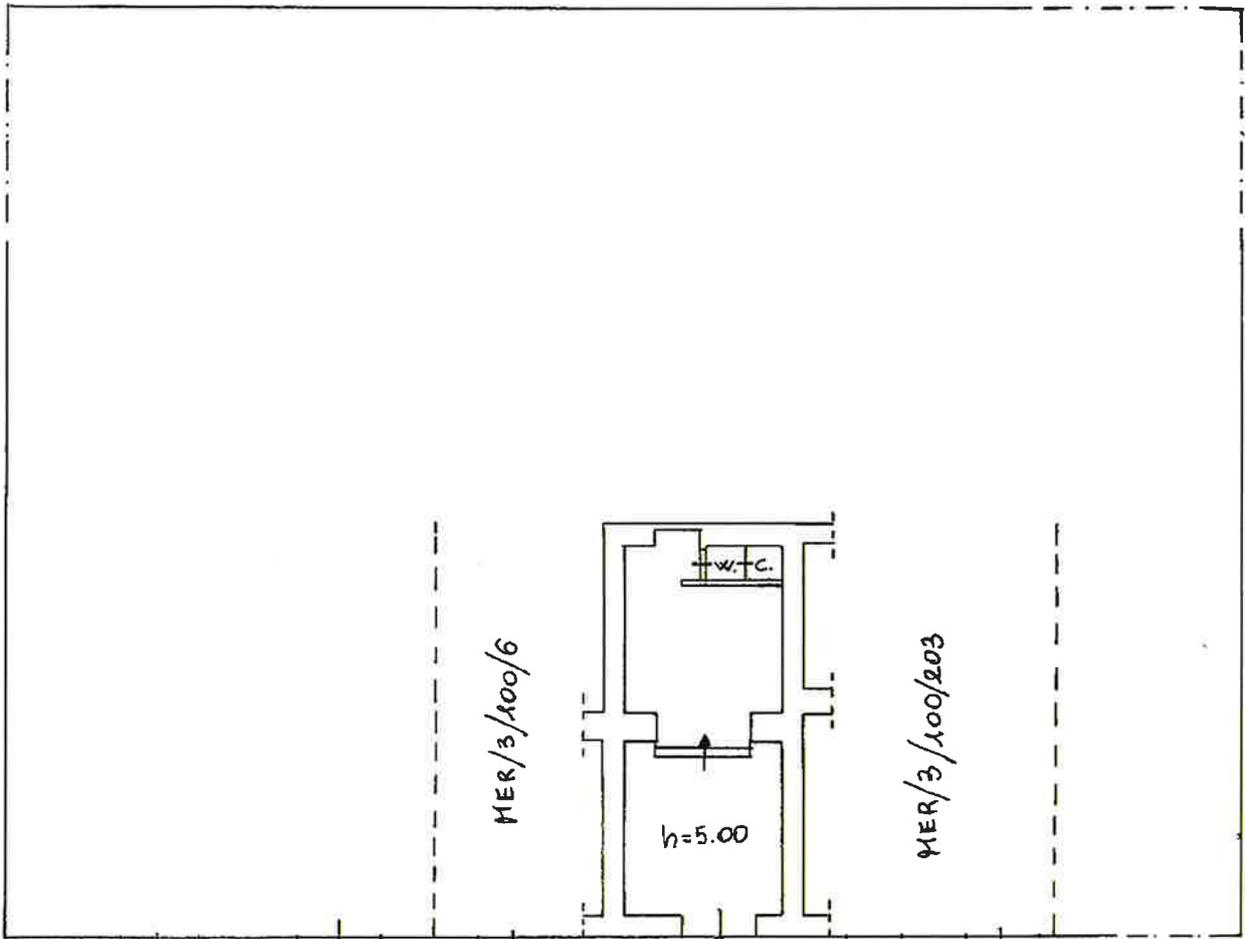

Fg. 113 p.lla 27

Via Giuseppe Pica



Ultima planimetria in atti