


**Agenzia del Territorio
CATASTO FABBRICATI
Ufficio Provinciale di
Trapani**

Dichiarazione protocollo n. TP0001078 del 05/01/2005	
Planimetria di u.i.u. in Comune di Custonaci	
Contrada Scucina	civ.
Identificativi Catastali:	Compilata da:
Sezione:	[redacted]
Foglio: 87	Iscritto all'albo:
Particella: 736	[redacted]
Subalterno: 2	Prov. Trapani

Scheda n. 1 Scala 1:200

Catasto dei fabbricati - Situazione al 13/02/2017 - Comune di CUSTONACI (DZ34) - < Foglio: 87 Particella: 736 - Subalterno 2 >
VIA SCUCINA piano: T;

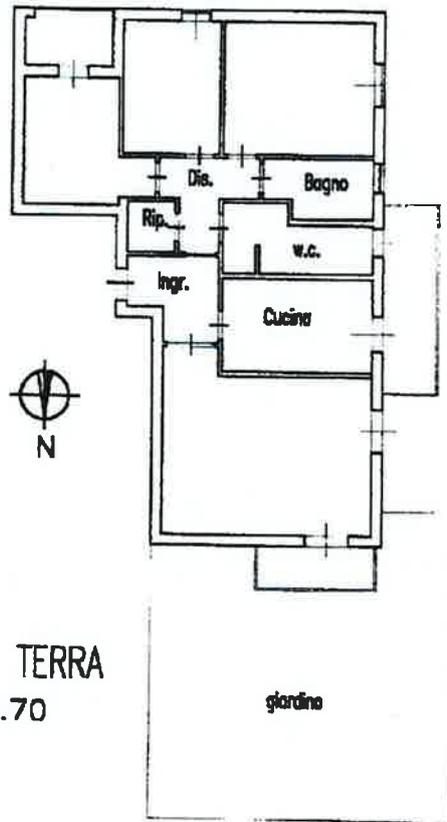

PIANO TERRA
h=2.70

Ultima Planimetria in atti

Agenzia del Territorio
CATASTO FABBRICATI
Ufficio Provinciale di
Trapani

Dichiarazione protocollo n. TP0001078 del 05/01/2005

Planimetria di u.i.u. in Comune di Custonaci

Contrada Scucina

civ.

Identificativi Catastali:

Sezione:
Foglio: 87
Particella: 736
Subalterno: 10


Compilata da:

Iscritto all'albo:

Prov. Trapani

Scheda n. 1

Scala 1:200

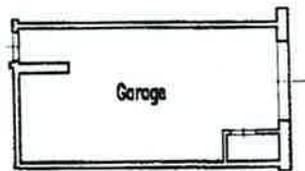

PIANO SEMINTERRATO

h=2.50



Catasto dei fabbricati - Situazione al 13/02/2017 - Comune di CUSTONACI (DZ34) - Foglio: 87 Particella: 736 - Subalterno 10 - VIA SCUCINA piano: S1;

Ultima Planimetria in atti