

Ultima planimetria in atti


Data: 24/07/2025 - n. T221545 - Richiedente: Telematico
Totale schede: 1 - Formato di acquisizione: A3(297x420) - Formato stampa richiesto: A4(210x297) - Fattore di scala non utilizzabile

Agenzia del Territorio
CATASTO FABBRICATI
Ufficio provinciale di Milano


ELABORATO PLANIMETRICO	Compilato da:	Isritto all'albo:	Prov.	N.
Comune di Zelo Surrigone	Sezione:	Foglio: 2	Particella: 241	28/03/2013 del
Dimostrazione grafica dei subalterni			Tipo Mappale n.	del
				Scala 1 : 500

PIANO TERRA

mappa 169

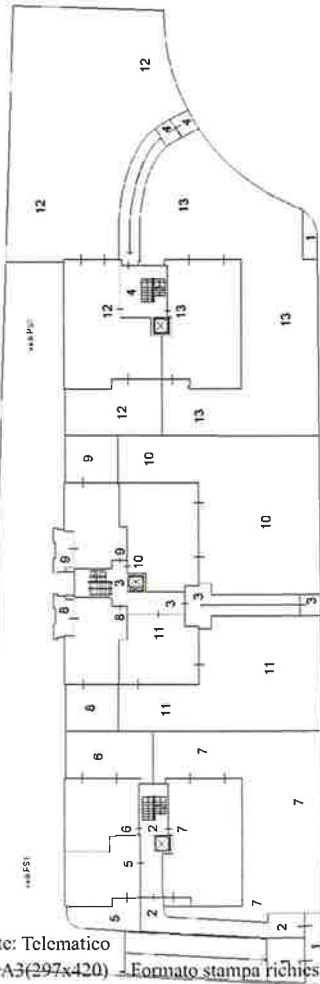


PIANO TERZO
(SOTTOTETTO)

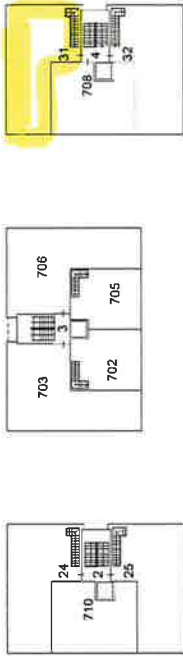

PIANO PRIMO



PIANO SECONDO

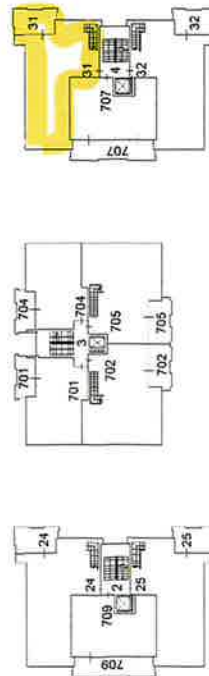

PIANO SEMINTERRATO

