

**Agenzia delle Entrate
CATASTO FABBRICATI
Ufficio Provinciale di
Roma**

Dichiarazione protocollo n. RM0462812 del 02/07/2025

Comune di Roma

Lungotevere Testaccio

civ. 11

Identificativi Catastali:

Sezione:

Foglio: 512

Particella: 40

Subalterno: 17

Compilata da:
De Ioanna Anna

Iscritto all'albo:
Architetto Dipendente Pubblico

Prov.


N.

Planimetria

Scheda n. 1

Scala 1:100

APPARTAMENTO
6265107977
Lungotevere Testaccio, 11
scala B, piano 2
interno 8
h 3,15 m

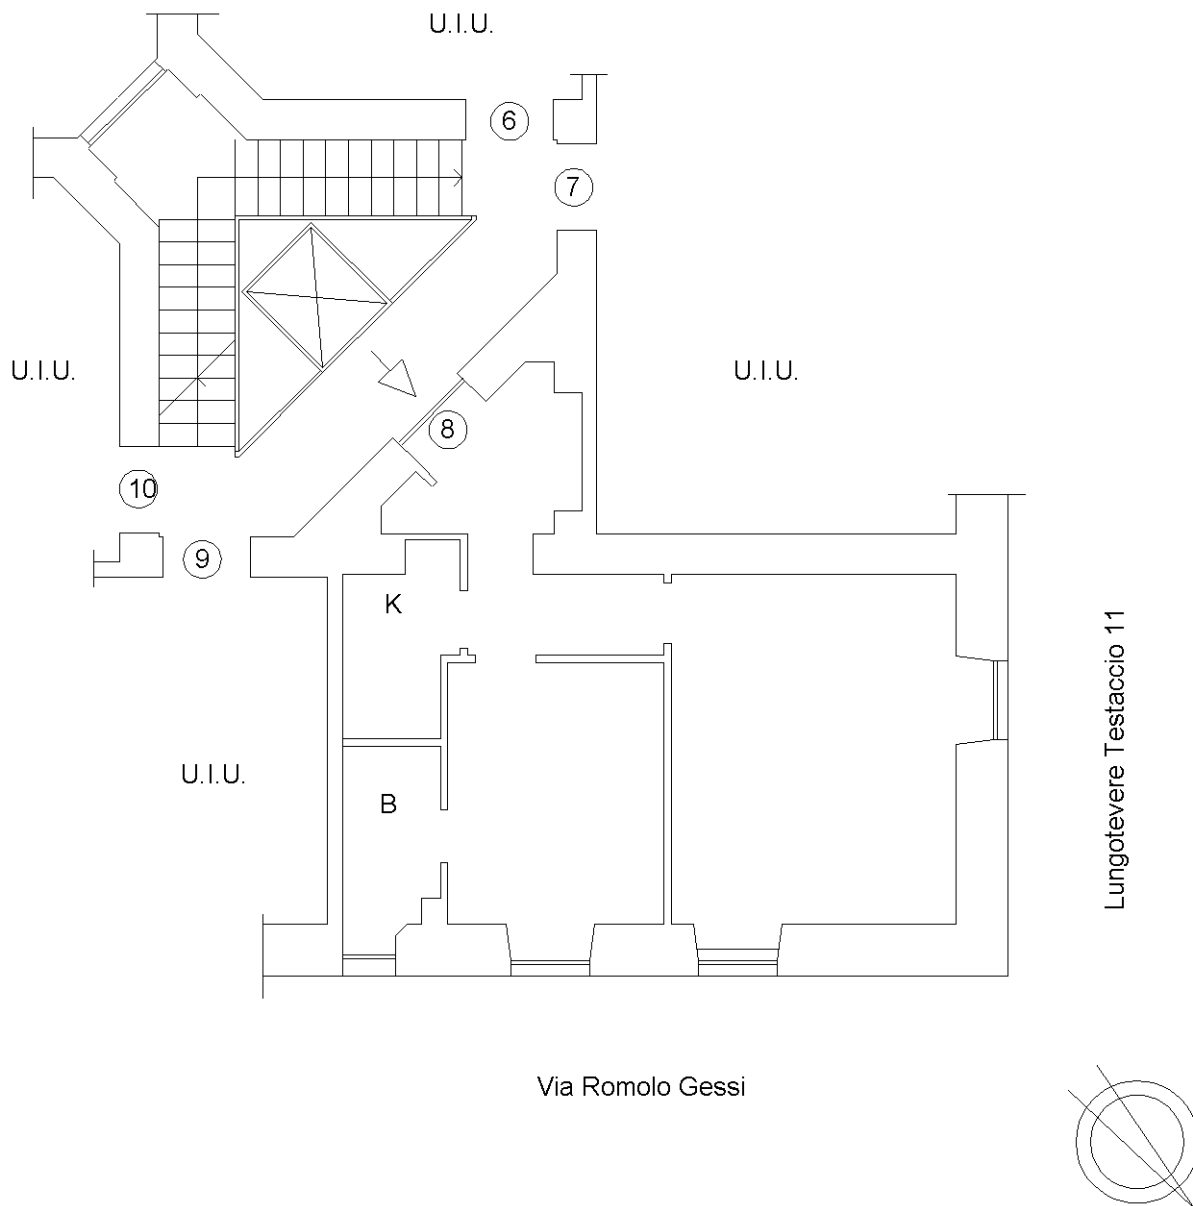

Ultima planimetria in atti

Catasto dei Fabbricati - Situazione al 04/07/2025 - Comune di ROMA(H501) - < Foglio 512 - Particella 40 - Subalterno 17 >
LUNGOTEVERE TESTACCIO n. 11 Lotto 32 Edificio 2 Scala B Interno 8 Piano 2