

**Agenzia delle Entrate  
CATASTO FABBRICATI  
Ufficio Provinciale di  
Roma**

Dichiarazione protocollo n. RM0482359 del 09/07/2025

Comune di Roma

Via Di Donna Olimpia

civ. 30

Identificativi Catastali:

Sezione:

Foglio: 454

Particella: 34

Subalterno: 17

Compilata da:

De Ioanna Anna

Iscritto all'albo:  
Architetto Dipendente Pubblico

Prov.



N.

Planimetria

Scheda n. 1

Scala 1:100

APPARTAMENTO  
PIANO TERRA  
SCALA A - INTERNO 5  
H = 3.00 m

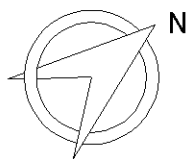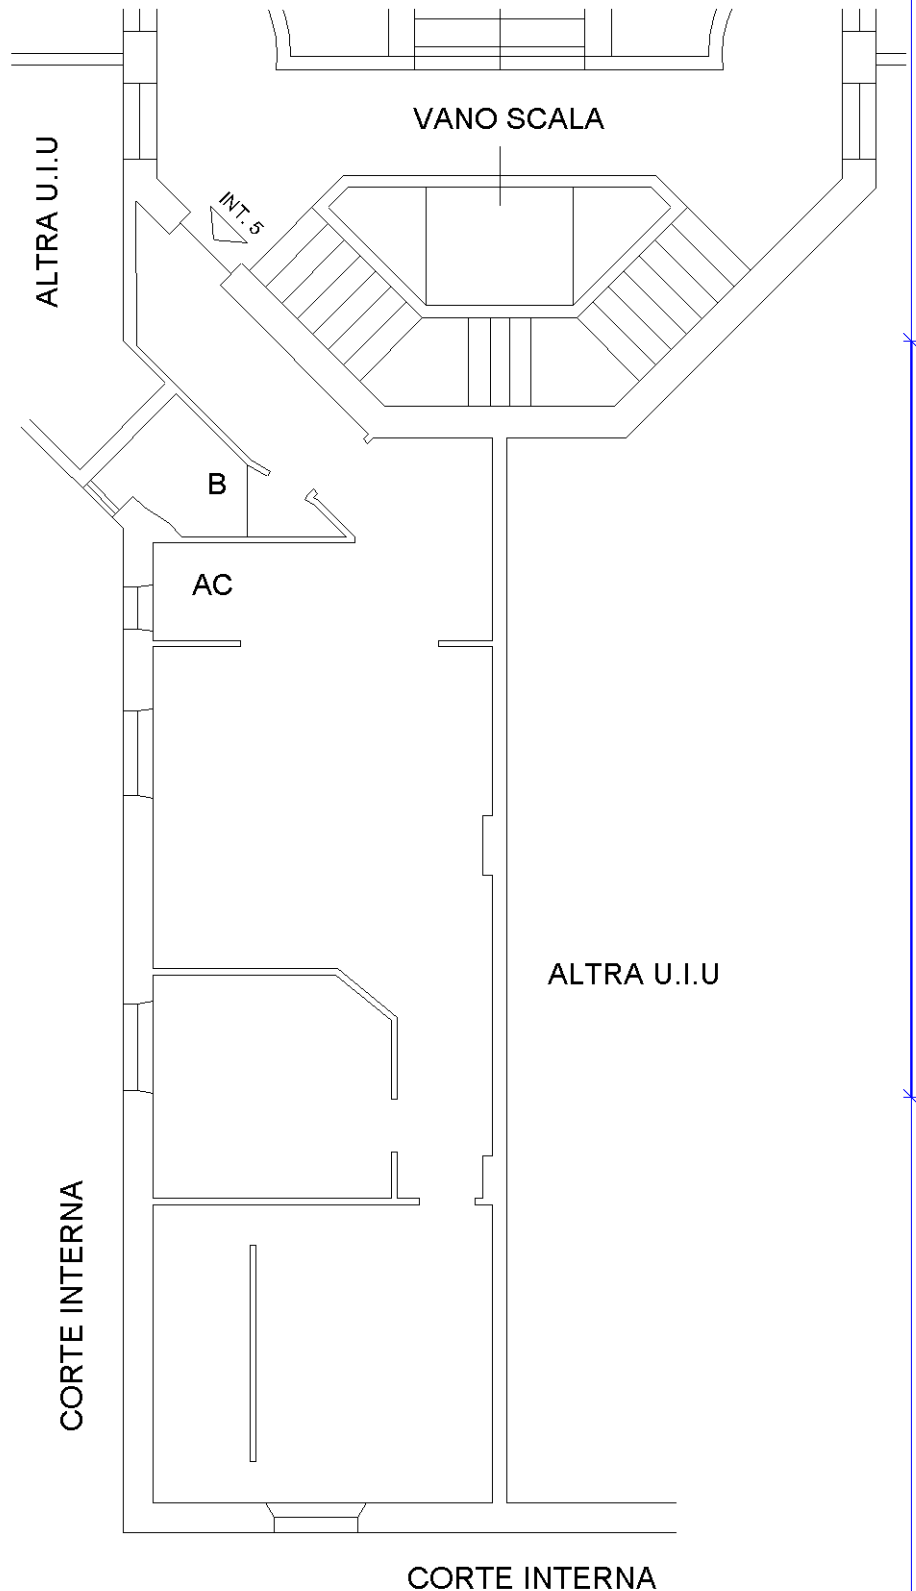

Ultima planimetria in atti