

**Agenzia delle Entrate**  
**CATASTO FABBRICATI**  
**Ufficio Provinciale di**  
**Roma**

Dichiarazione protocollo n. RM0605996 del 24/09/2025

Comune di Roma

Via Cassia

civ. 964

Identificativi Catastali:

Sezione:

Foglio: 203

Particella: 512

Subalterno: 526

Compilata da:

De Ioanna Anna

Iscritto all'albo:  
Architetto Dipendente Pubblico

Prov.

N.

Planimetria


Scheda n. 1

Scala 1:100


**APPARTAMENTO**  
**scala VII piano 3°**  
**interno 15**  
**H = 3,00 m**

affaccio su corte  
condominiale

corte  
condominiale

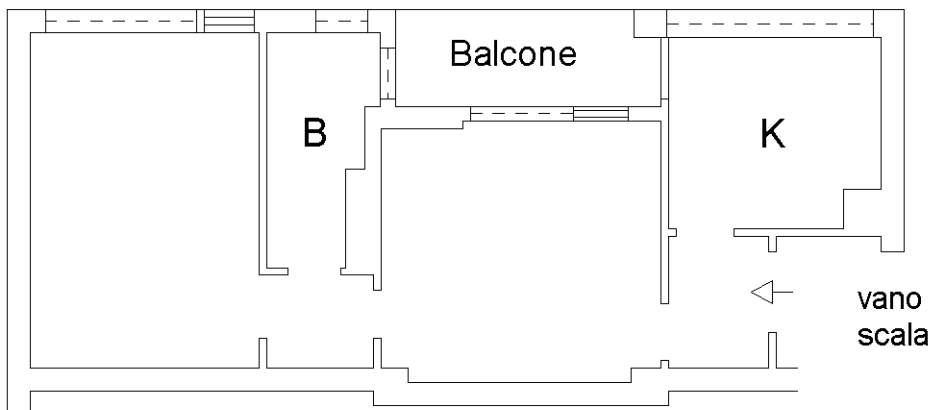

appartamento  
interno 14

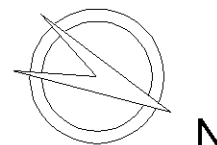

Ultima planimetria in atti

**Agenzia delle Entrate  
CATASTO FABBRICATI  
Ufficio Provinciale di  
Roma**

Dichiarazione protocollo n. RM0605996 del 24/09/2025

Comune di Roma

Via Cassia

civ. 964

Identificativi Catastali:

Sezione:

Foglio: 203

Particella: 512

Subalterno: 527

Compilata da:

De Ioanna Anna

Iscritto all'albo:  
Architetto Dipendente Pubblico

Prov.

N.


Planimetria

Scheda n. 1


Scala 1:100

**CANTINA n.15**  
**scala VII piano T**  
**H = 2,80 m**

cantina  
n.11

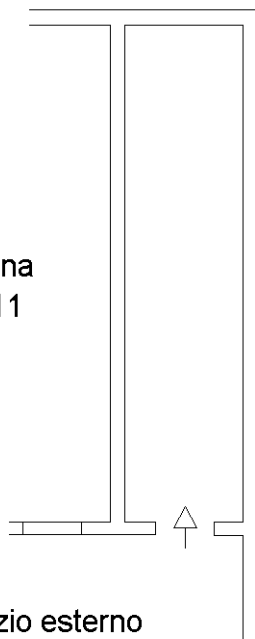

spazio esterno  
condominiale

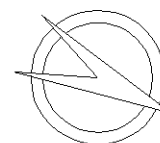

N

Ultima planimetria in atti